



חוק התכנון והבנייה, התשכ"ה - 1965
תכנית מפורטת

411-0519066

שם התכנית צוקרמן-טננבוים

מצב מאושר

גליון 1 מתוך 1

שם הנספח	קנ"מ
מצב מאושר	1:250
תרשים נוסף	-
תרשים נוסף	-
תמונה נוספת	-

תאריך

10\04\2017

שמות וחתומות :

שם:	סיון טסטסה גלב	חתימה:
סוכנות:	רח' טננבוים 20 ירוד	
מספר:	054-6817626	דואר: sivan04@gmail.com
שם:	אורי גלב	חתימה:
סוכנות:	רחותל צבי 165 פרדס זונה כרכור	
מספר:	054-4465236	דואר: oriregev.8@gmail.com

יום חתומות

מגיש התכנית

שם:	סיון טסטסה גלב	חתימה:
סוכנות:	רח' טננבוים 20 ירוד	
מספר:	054-6817626	דואר: sivan04@gmail.com

בעל עניין במקרקע

שם:	סיון טסטסה גלב	חתימה:
סוכנות:	רח' טננבוים 20 ירוד	
מספר:	054-6817626	דואר: sivan04@gmail.com
שם:	אורי גלב	חתימה:
סוכנות:	רחותל צבי 165 פרדס זונה כרכור	
מספר:	054-4465236	דואר: oriregev.8@gmail.com

עורך התכנית

שם:	רחל מייטליס	חתימה:
סוכנות:	רח' החבצלת 6 קראון	
מספר:	03-6357552	דואר: rochelmeitlis@013net.net

מודד

שם:	לאוניד ליפמן	חתימה:
סוכנות:	מודד מוסמך מ"ר 832	
מספר:	ת.ד. 2199 פתח תקווה 49193	דואר:
מספר:	03-9310021	דואר:

שמות וחתומות:

עורך התוכנית	שם:	רחל מטליס	חתימה:
תאריך:	שם:	רחל מרים מטליס	חתימה:

מקרא מצב מאושר

	גבול התכנית
	דרך מאושרת
	שטח ציבורי פתוח
	אזור מגורים א'
	אזור מגורים ג'
	מוסדות ציבור
	חניון
	שביל
	קו בנין
	גבול תכנית מאושרת
	מספר חלקה
	מספר הדרך
	קווי בנין
	רוחב הדרך

יהוד-מזנוסון

גרש : 6727


חלקה : 368

הוכן בשביל : אבי מעוז וסיון טסטסה

השטח : 0.947 ד"מ

תרשים הסביבה

ק"מ 1 : 2500

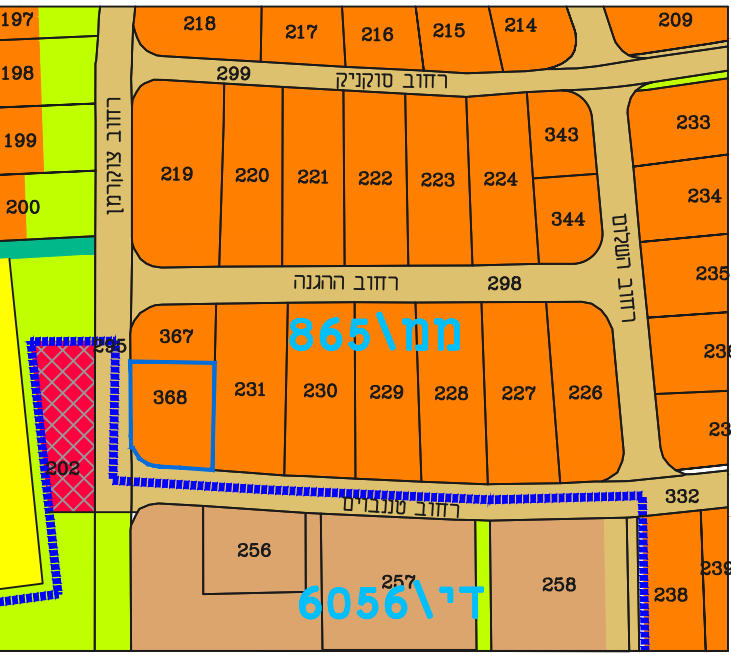

הערה :

הגברים והאזרחים נא להקדים לשלם נקודות הבקרה על שריית ירוח-מונטון

שיעור : 528Y X = 660307.00 Y = 190105.58 H = 43.23

שיעור : 529Y X = 660531.71 Y = 190116.98 H = 44.27

1. קו בנין והפעלות הוכנו על ידי.
2. על אחריות מבצע התיכון/בעל החלקה
לקבל אישור על קו הבנין והפעלות מעיריית ירוח-מונטון לפני תחילת העבודה


הערות :

1. המסרה של שמה נערכה תמכה : רקע לתביע
2. שיטת ביצוע העבודה הפנימית - דיסטומט
3. שיטת ביצוע העבודה האלמנטרית - דיסטומט ואיוון
4. הגבולות ושטח חלקה 368 מבוססים על מפת גוש רשום 6727
5. הגברים קשורים לרשת הגברים הארצית
6. המפה קשורה לרשת הגברים הארצית
7. הגברים רשומים בסוגריים
8. העובדות תואמת לתוכנית בניין עיר מ"מ/865, מ"מ/916, ז"מ/1522
9. טום תחילת תכנון יש לקבל אישור והחזות הרשיות

מפה סופגרתית

קנה מידה 1:250

מח\865

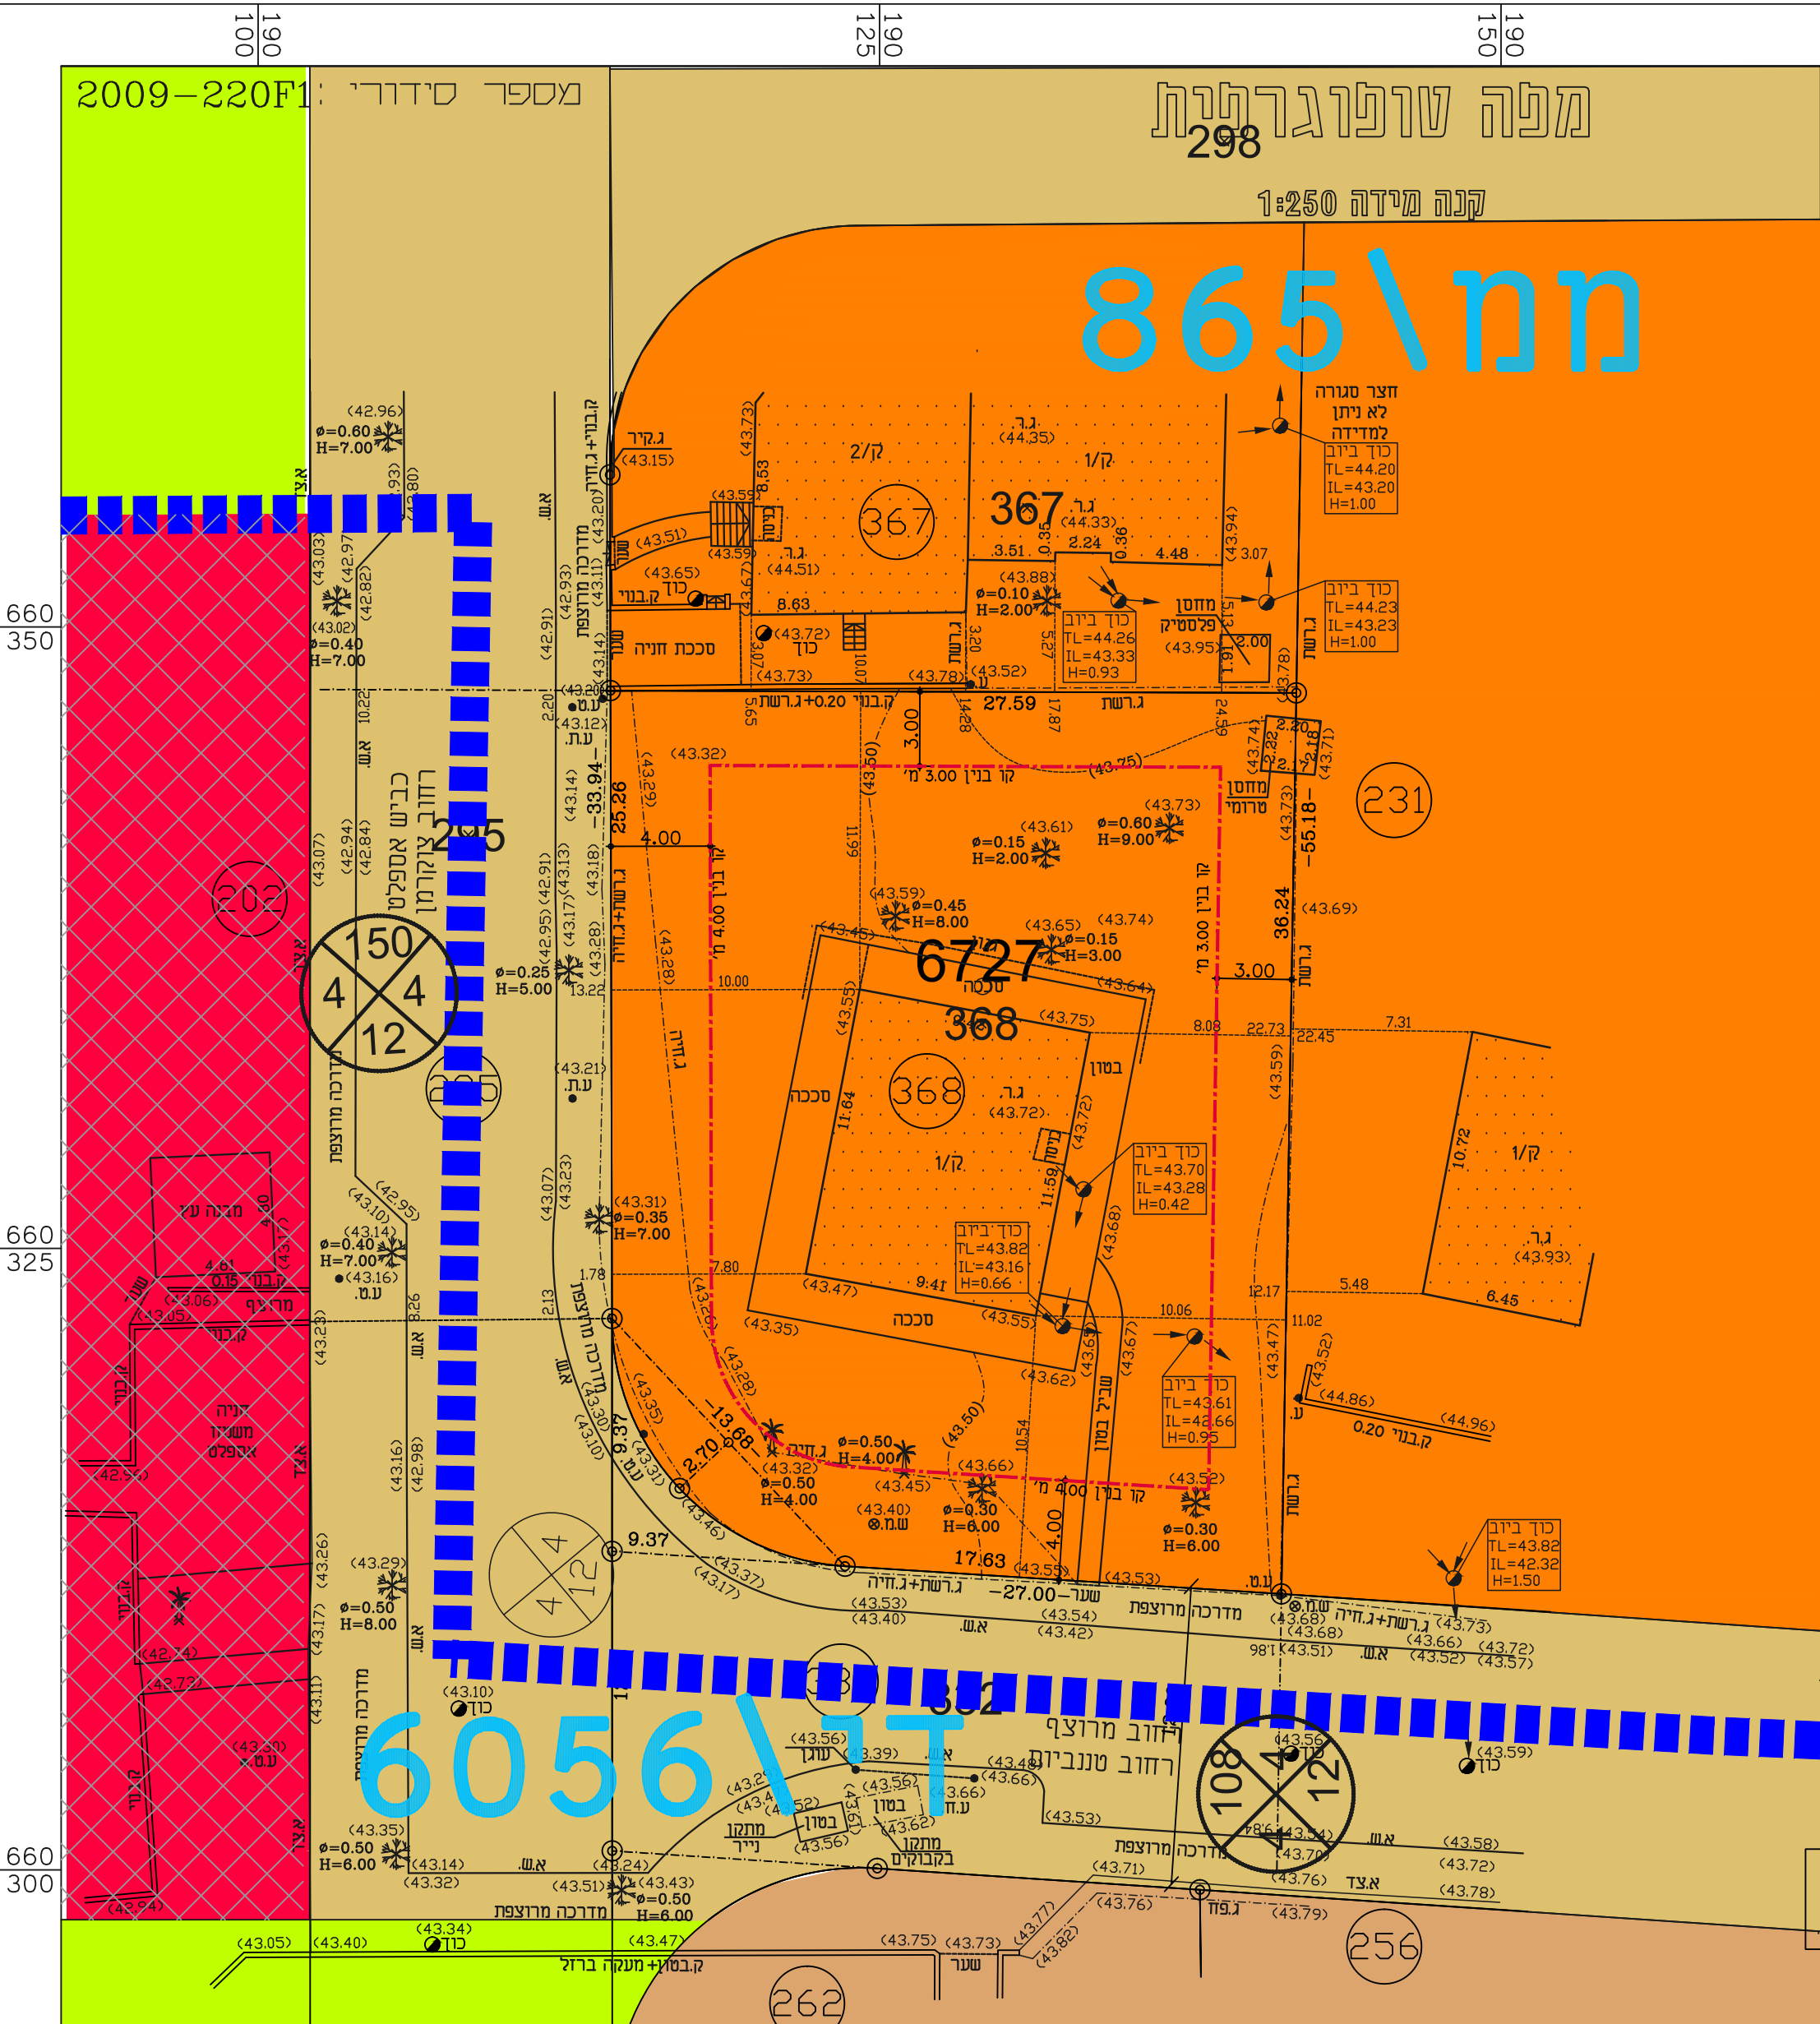

המפה עודכנה בתאריך :

גוש : 6727	חתימה:
חלקה : 368	מ"ר 832
תאריך : 26.02.2017	

לא לצרכי רישום

MAIL: LL@LLMODED.COM תאריך :

לייפמן לאוניד. מודד מוסמך. ת.ד. 9312 פתח תקווה 49193

טל: 0774959820 0522-959820, 03-9310021