

**תכנית מס' 455-0544189**

מח/מק/1/4201  
העגורים 11 סביון

מצב מאושר

מחוז : המרכז  
נפת : נפת תקוה  
מקום : סביון  
גוש : 7253  
חלקה : 193  
שטח : 1.015 ד.מ.

איחוד וחלוקה	סמכות ראשית	אופי התכנית
-	ועדה מקומית	תכניות שמכוון ניתן להוציא היתרים

**מחוז :** המרכז  
**מרחב תכנון מקומי :** מצפה אפק  
**רשות מקומית :** מועצה מקומית סביון  
**שטח התכנית :** 1.015 ד'  
**קנה מידה :** 1 : 250

**גושים וחלקות בתכנית:**

גוש	סוג הגוש	חלקות בשלמותן	מגרש
7253	מוסדר	193	n-1053

**חותמות מוסד התכנון :**




**שלב:** הגשה **מהדורה:** 1 **תאריך:** 29/06/2017

מקרא מצב מאושר:

- גבול תכנית
- גבול חלקה ומספרה
- מגורים א' ו-2 מיוחד
- דרך מאושרת
- מגורים א'
- קו בנין

**שמות וחתימות:**

עורך התוכנית	שם:	אודי גלעדי	חתימה:
	תאגיד:		

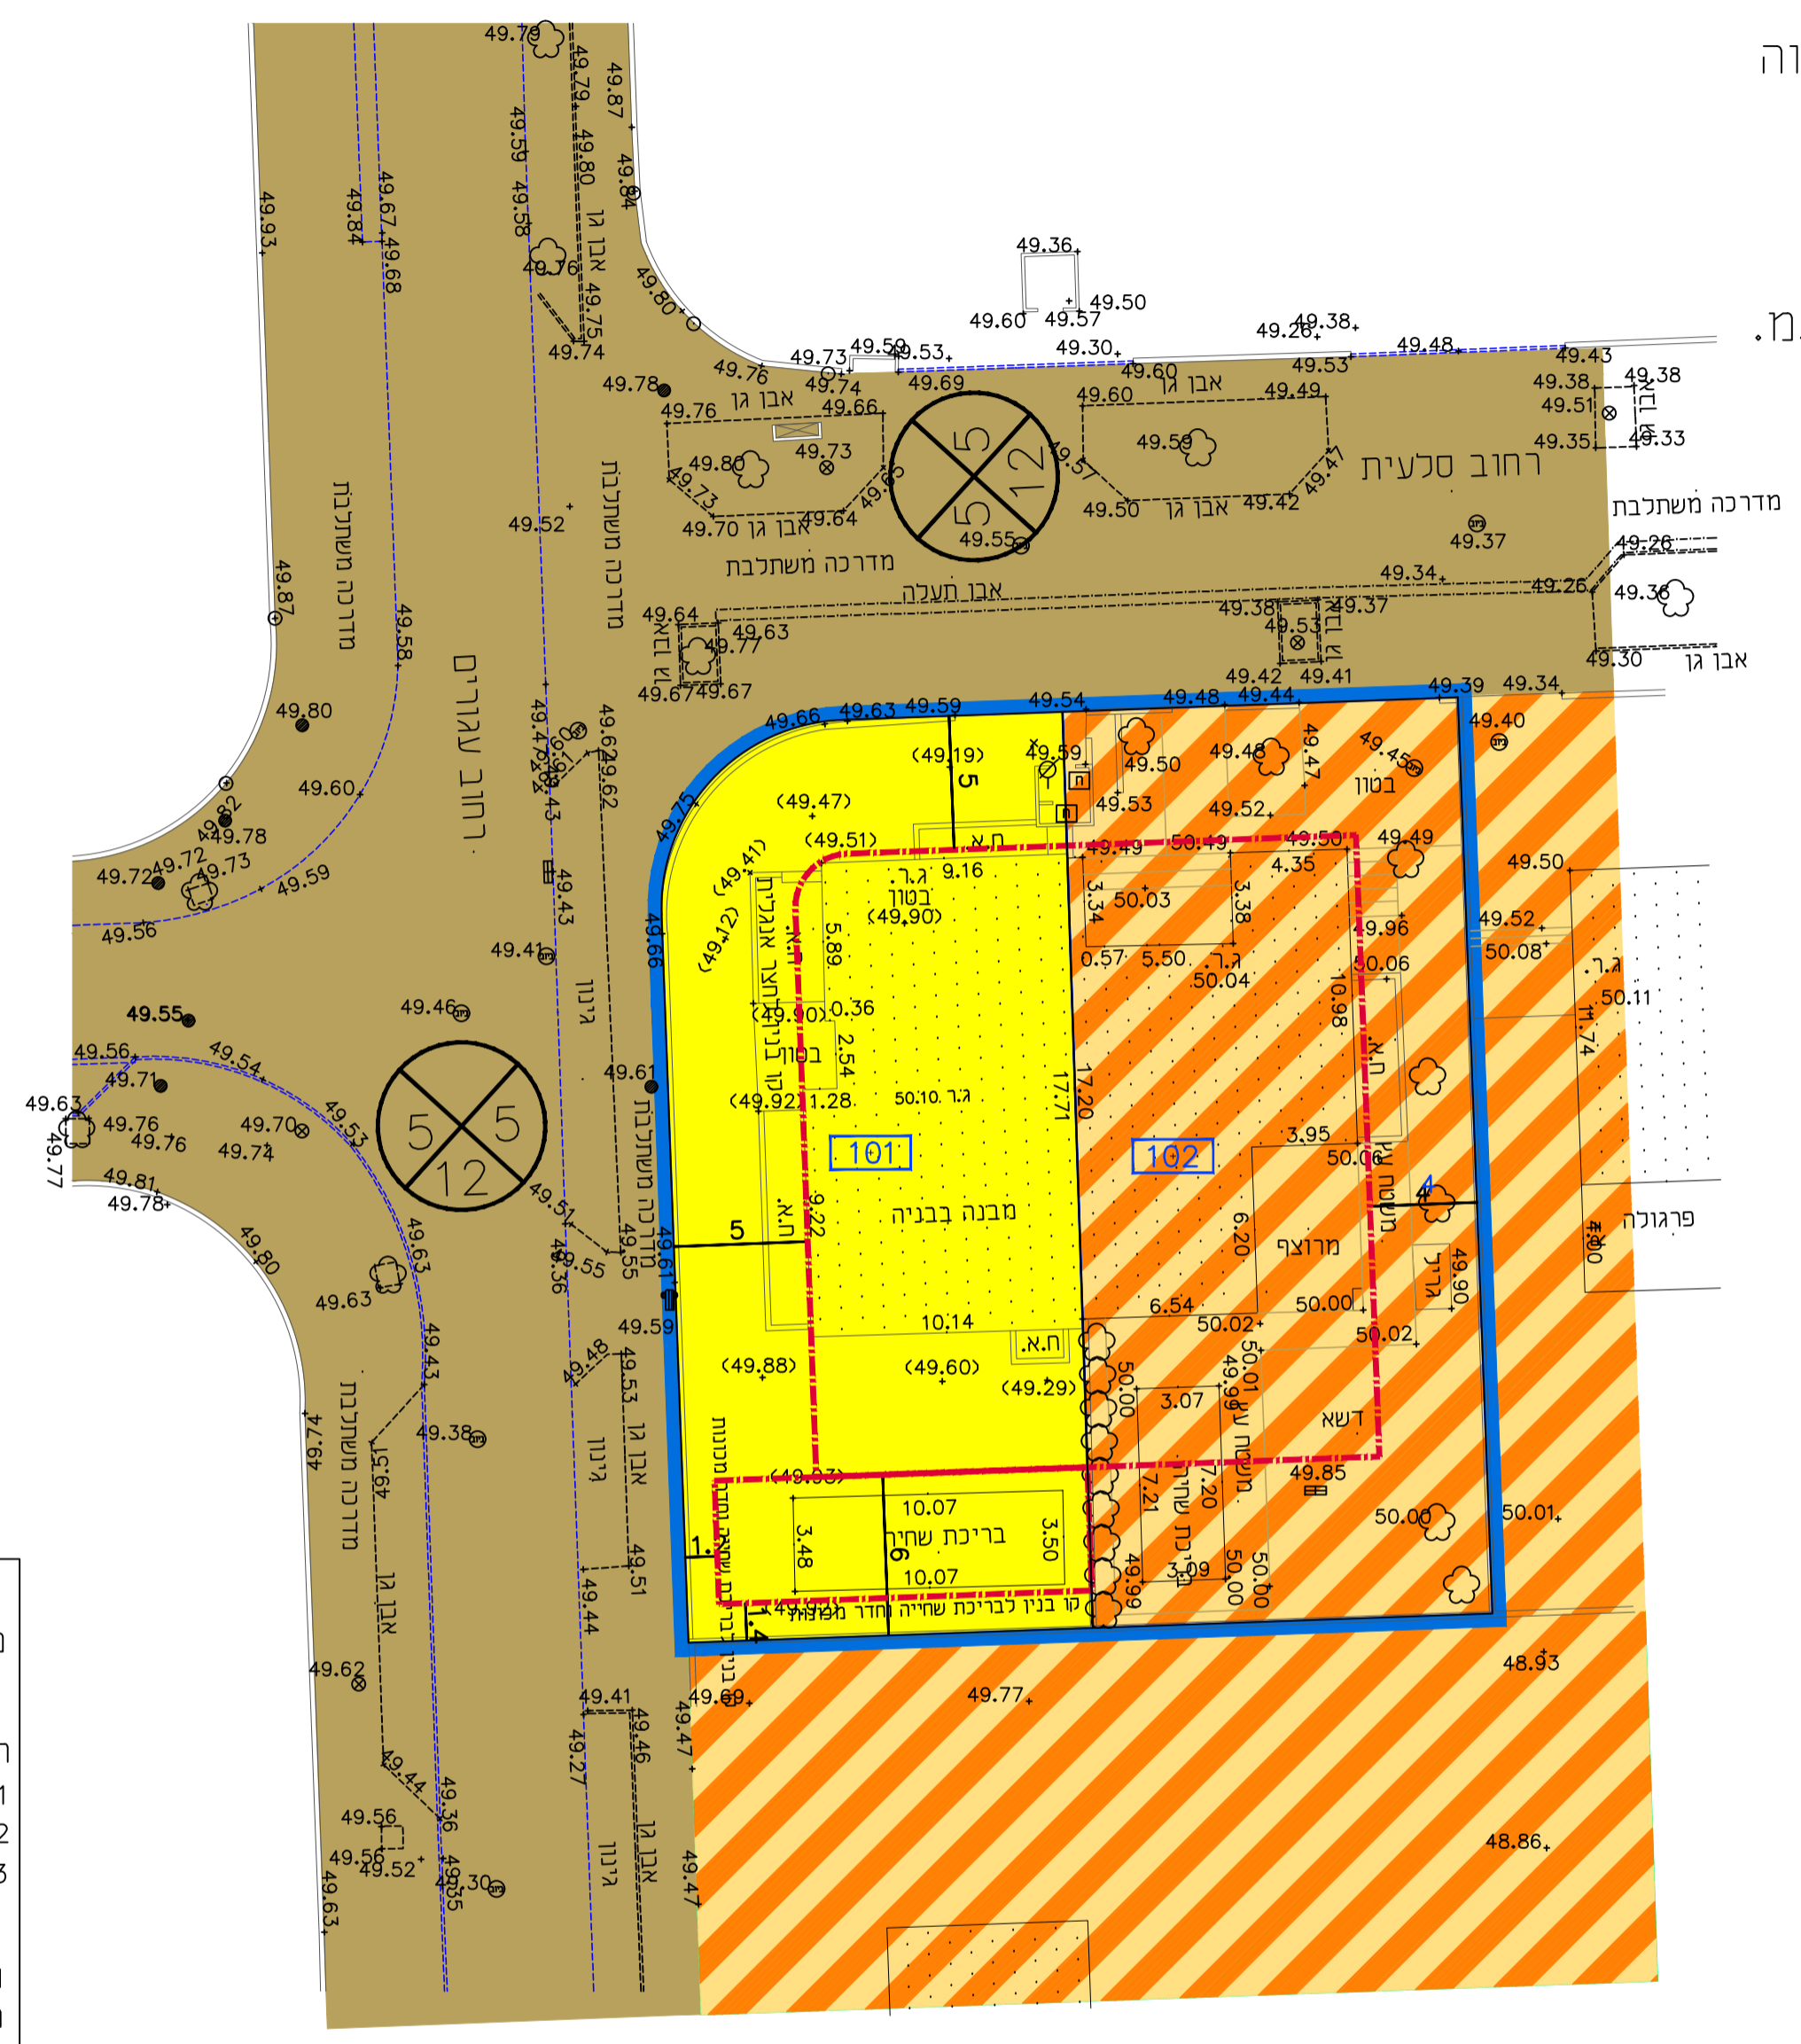

מספר התוכנית: 193-7253

רמת דיוק הקו הכחול והקדסטרי: 3  
1 = מדידה גרפית  
2 = קו כחול (בלבד) ברמה אנליטית  
3 = מדידה אנליטית מלאה ברמת תציר

1. המדידה המקורית:  
הריני מצהיר בזאת כי מדידת המפה הטופוגרפית/  
המצבית המהווה רקע לתוכנית זו, נערכה על ידי:

ביום 12.6.2017

והיא הוכנה לפי הוראות נוהל מבאית ובהתאם  
להוראות החוק ולתקנות המודדים שבתוקף.

שם המודד: יהודה פרוינד  
מספר רישיון: 641  
חתימה: \_\_\_\_\_ תאריך: \_\_\_\_\_

הערות :  
גבולות ושטח החלקה נלקחו ממפות לצרכי רישום של גוש 7253  
יהודה פרוינד מדידות  
הרב קוק 41 רמת השרון  
03-5497829 054-4687416