

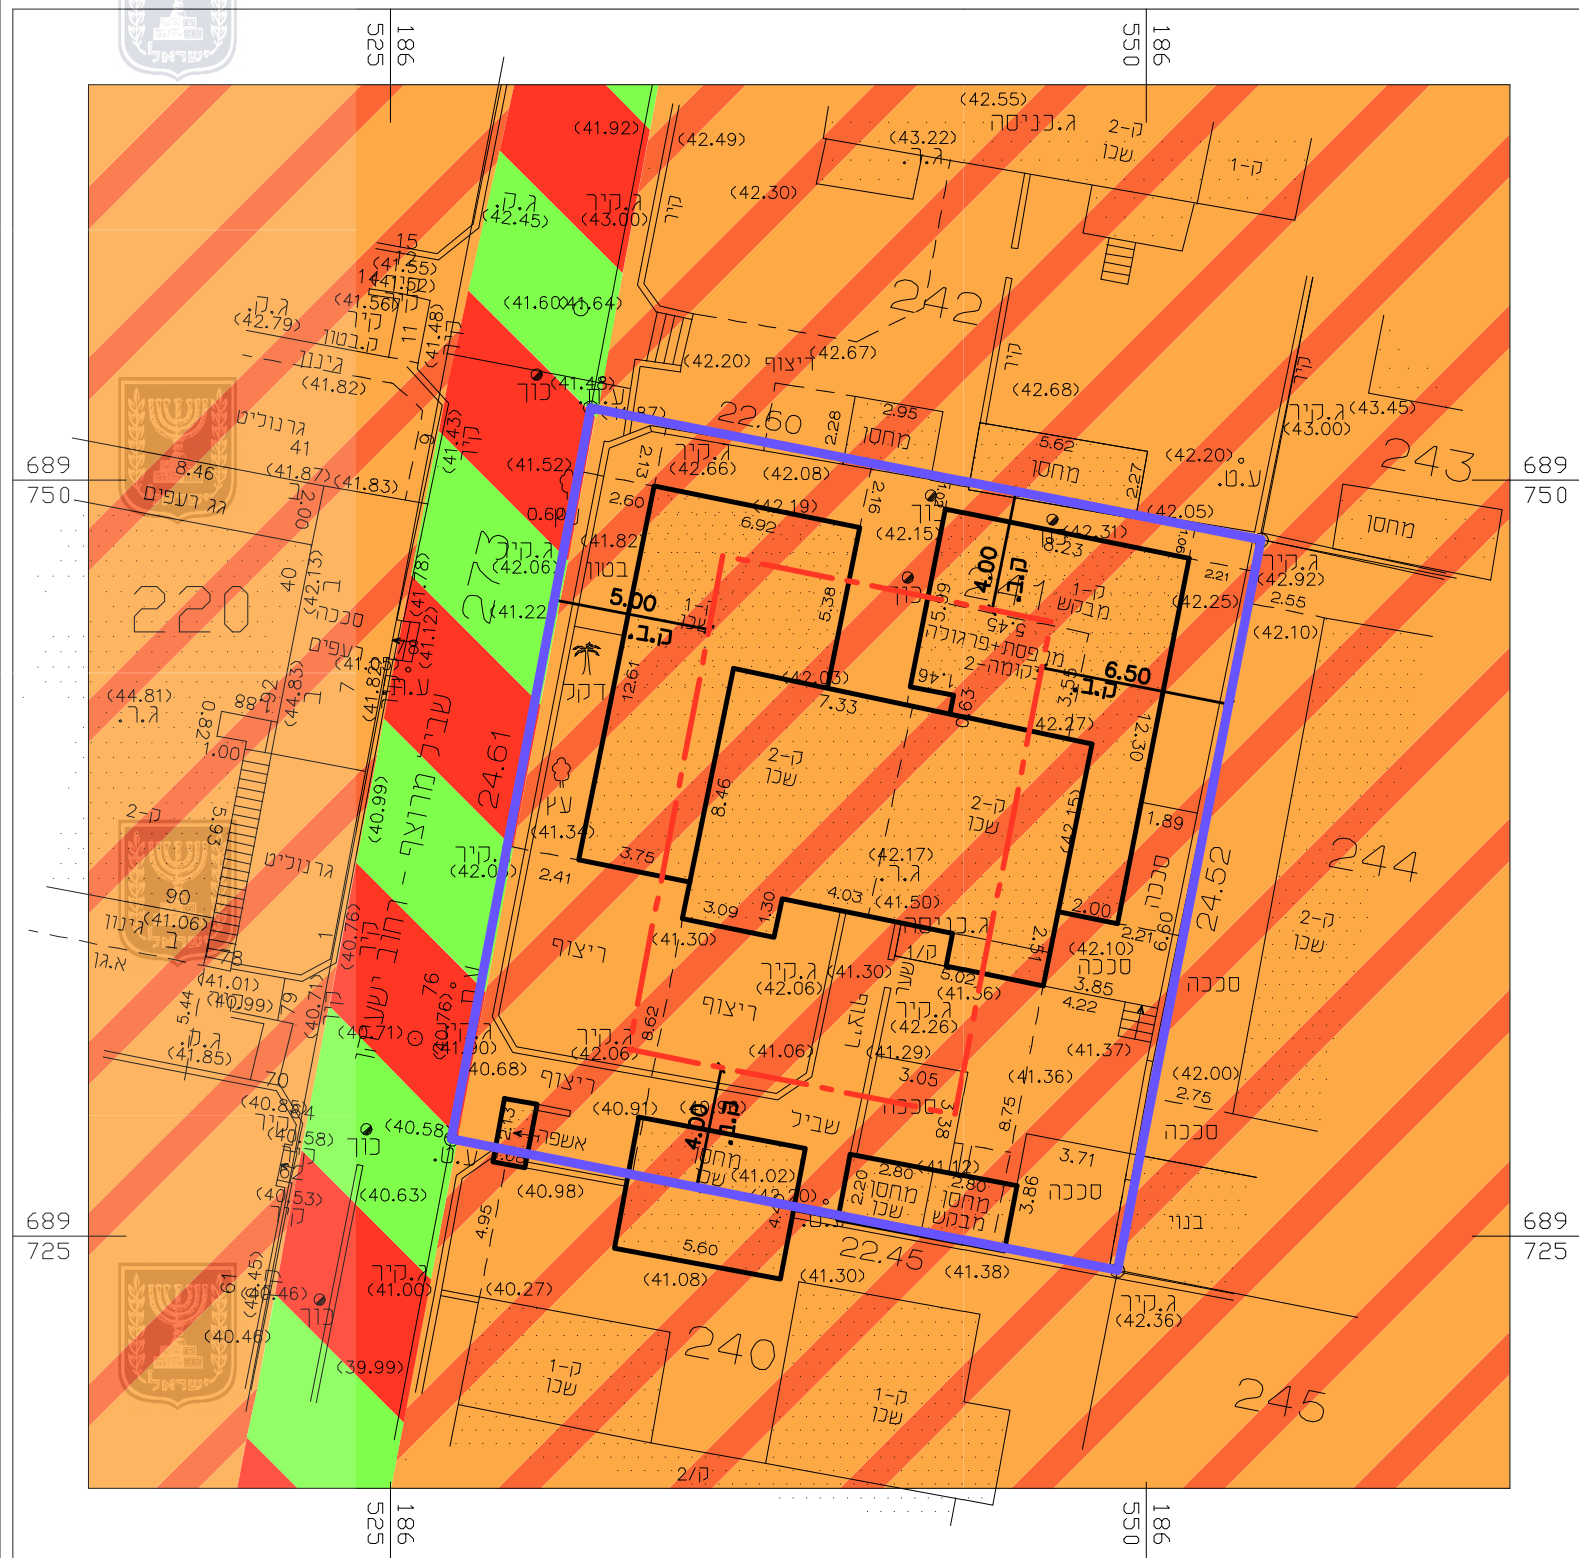


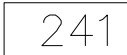

1 : 2,500 75°17'

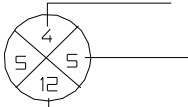

● יעודים שלא עפ"י מבא"ת 2006

- | | |
|---|---------------------------------|
|  | גבול התכנית |
|  | גבול תכנית בתוקף |
| [נת/1/353] | מס' תכנית בתוקף |
|  | קו בניין |
|  | אזור מגורים א'3 |
|  | שביל ירוק |
|  | גבול חלקה ומספרה |
|  | מבנה קיים |
|  | מס' דרך
קו בניין
רוחב דרך |

חוק התכנון והבנייה, התשכ"ה - 1965

תכנית מפורטת

תכנית מס' 408-0496497

שם התכנית:

נת\מק\537\53\א -תוספת זכויות
רצ'י ישעיהו 9

1 תשריט מצב מאושר גליון 1 מתוך 1

מרכז	מחוז
נתניה	מרחב תכנון מקומי
נתניה	רשות מקומית
נתניה	ישוב
7932	גוש
241	חלקה
3.12.17	תאריך
קנ"מ	שם הנספח
1:250	מצב מאושר
1:2,500	תרשים סביבה