



זוהי התכנית והבנייה, התשכ"ה - 1965
תכנית מפורטת

מס' 410-0123661


שם התכנית
כנסת ישראל 69

תשריט מצב מאושר גליון מתוך

מחוז	מרכז
מרחב תכנון מקומי	פתח-תקוה
רשות מקומית	פתח-תקוה
ישוב	פתח-תקוה
תאריך	6.11.2013

שם חנספח	קני"מ
מצב מאושר	1250
תרשים סביבה	12500
תרשים נוסף	-
תרשים נוסף	-
תמונה נוספת	-

שמות וחתומות:	
שם:	אילת קורן
תאגיד:	112632
חתימה:	

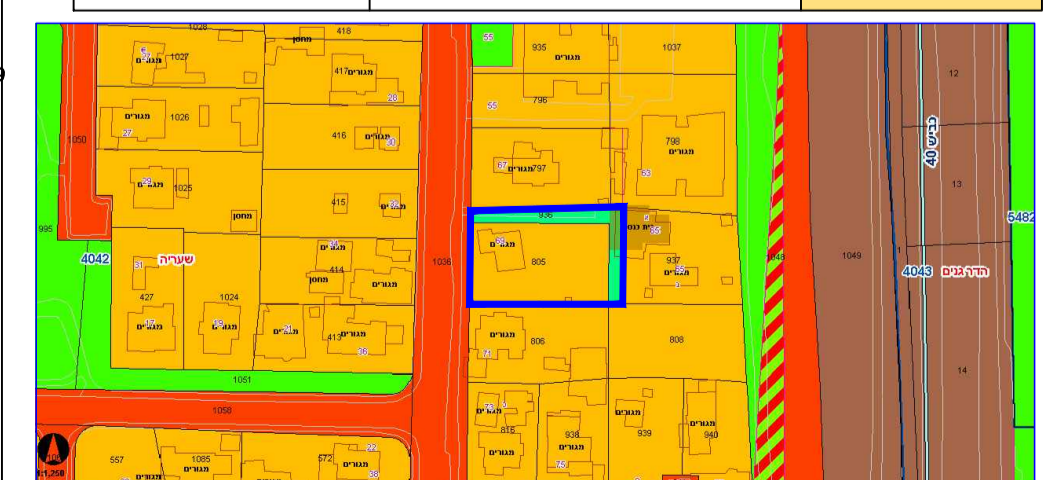

תרשים סביבה קני"מ 1:1250

מקרא למצב קיים

- גבול התכנית
- קו בנין
- 000
5 5
00 מספר הדרך
- 5 5
00 קו בניין
- 00 רוחב הדרך
- מעבל להולכי רגל
- דרך מוצעת
- מגורים א

418	788	1037	
417	935		
416	796		
415	797	798	
414	936		
413	806	808	
1051	805	937	1048
1058	816	938	940
572	941		
1093	942	943	944
1092		834	1096
1091	945	946	
1090			

תרשים סביבה קני"מ 1:2500

פתח תקוה

גוש: 4042
חלקה: 805
הוכן בשביל: הבעלים
השטח: 927 מ'²

מספר התוכנית: L139C
רמת דיוק הקו הכחול והקדסטרי: 3
1 = מדידה גרפית
2 = קו כחול (בלבד) ברמה אנליטית
3 = מדידה אנליטית מלאה ברמת תציר

1. המדידה המקורית
הריני מצהיר בזאת כי מדידת המפה הטופוגרפית/
המצבית המהווה רקע לתוכנית זו, נערכה על ידי:


ביום 30.11.2011
והיא הוכנה לפי הוראות נוהל מבאית ובהתאם
להוראות החוק ולתקנות המודדים שבתוקף.

שם המודד: לייפמן לאוניד
מספר רישוי: 832
חתימה: _____ תאריך: _____

- הערות:
- המטרה של שמה נערכה המפה: קבלת היתר.
 - שיטת ביצוע העבודה הפלימטרית - דיסטומט.
 - שיטת ביצוע העבודה האלטימטרית - דיסטומט ואיוון.
 - הגבולות ושטח חולקה 805 מבוטטים על מפת גוש רשום 4042.
 - הגבהים קשורים לגובה מס' 89 שגובהה H=+43.154.
 - התוכנית תואמת לתוכנית בנין עיר פת/1154/2.
 - הגבהים רשומים בסוגריים.
 - טרם תחילת תכנון יש לקבל אישור והגהיות הרשויות.
 - מערכת תת קרקעית לא נמדדו.

מפה טופוגרפית
קנה מידה 1 : 250

מספר סידורי: L139C

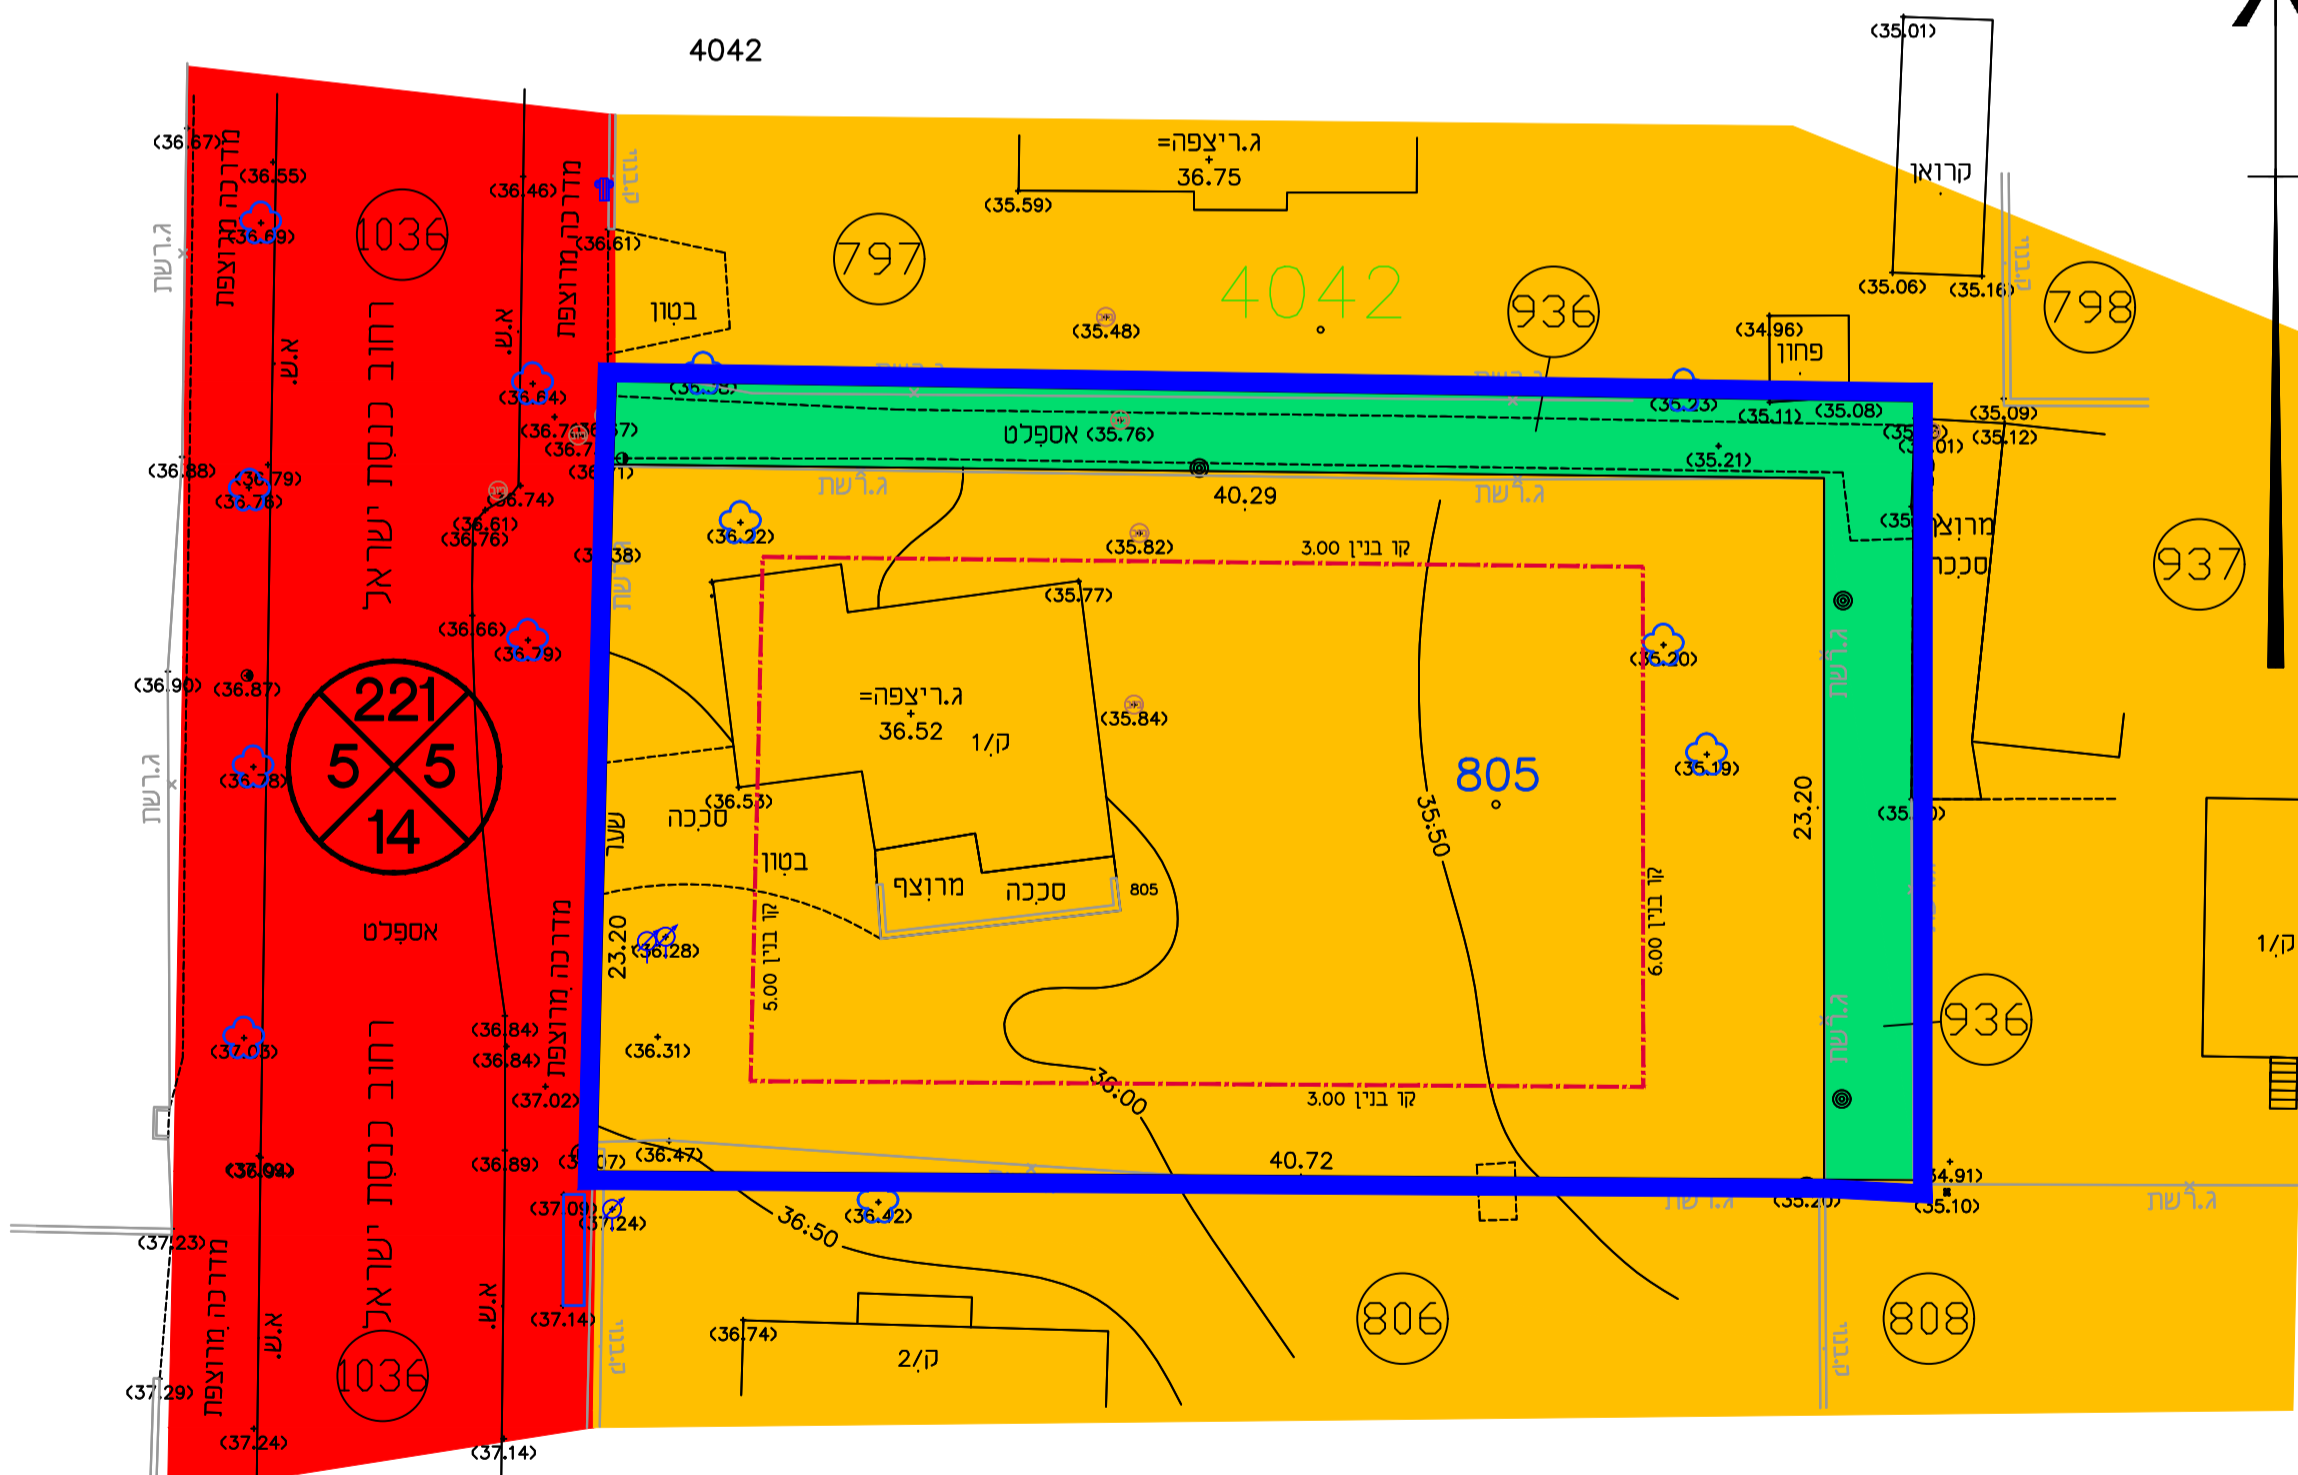

לא לצרכי רישום

מ.ר. 832
03-9310021
0522-959820 49193 פ"ת .ד.ת. 9312 . ת.ד. 112632