



תשריט מצב מאושר

נספח לתכנית מס' 455-0521732

מק\2020\8 תוספת שטח עיקרי
נרקיס 21 בית דגן

גליון 1 מתוך 1	
תחולה	רקע
תיאור	תשרית מצב מאושר
תאריך עריכת הנספח	08/01/2018
קני"מ	1:250
שמות וחתומות:	
עורך הנספח	שם: יגאל נצר
	תאריך: יגאל נצר

מס"א מצב מאושר
גבול תוכנית חומה
קו בנין
גבול חוץ שטח
מגורים א



מחוז : המרכז
נפה : רמלה
מקום : בית דגן
גוש : 6081
חלקה : 77 חק
שטח : 0.501 ד'

הוכן עבור : הבעלים
כתובת : רח' הנרקיס 21

ל א ל צ ר כ י ר ש ו מ

- הערות :-
- * הערשום מעובד במערכת ממוחשבת.
 - * המפה קשורה לרשת הארצית החדשה.
 - * הגבהים הינם מוחלפים ומבוססים על נקודות GPS.
 - * הגבהים מסומנים בסוגריים.
 - * התכנית נערכה לפי תכנית ת.ב.ע מס' 455-0521732/2020.

תרשים סביבה

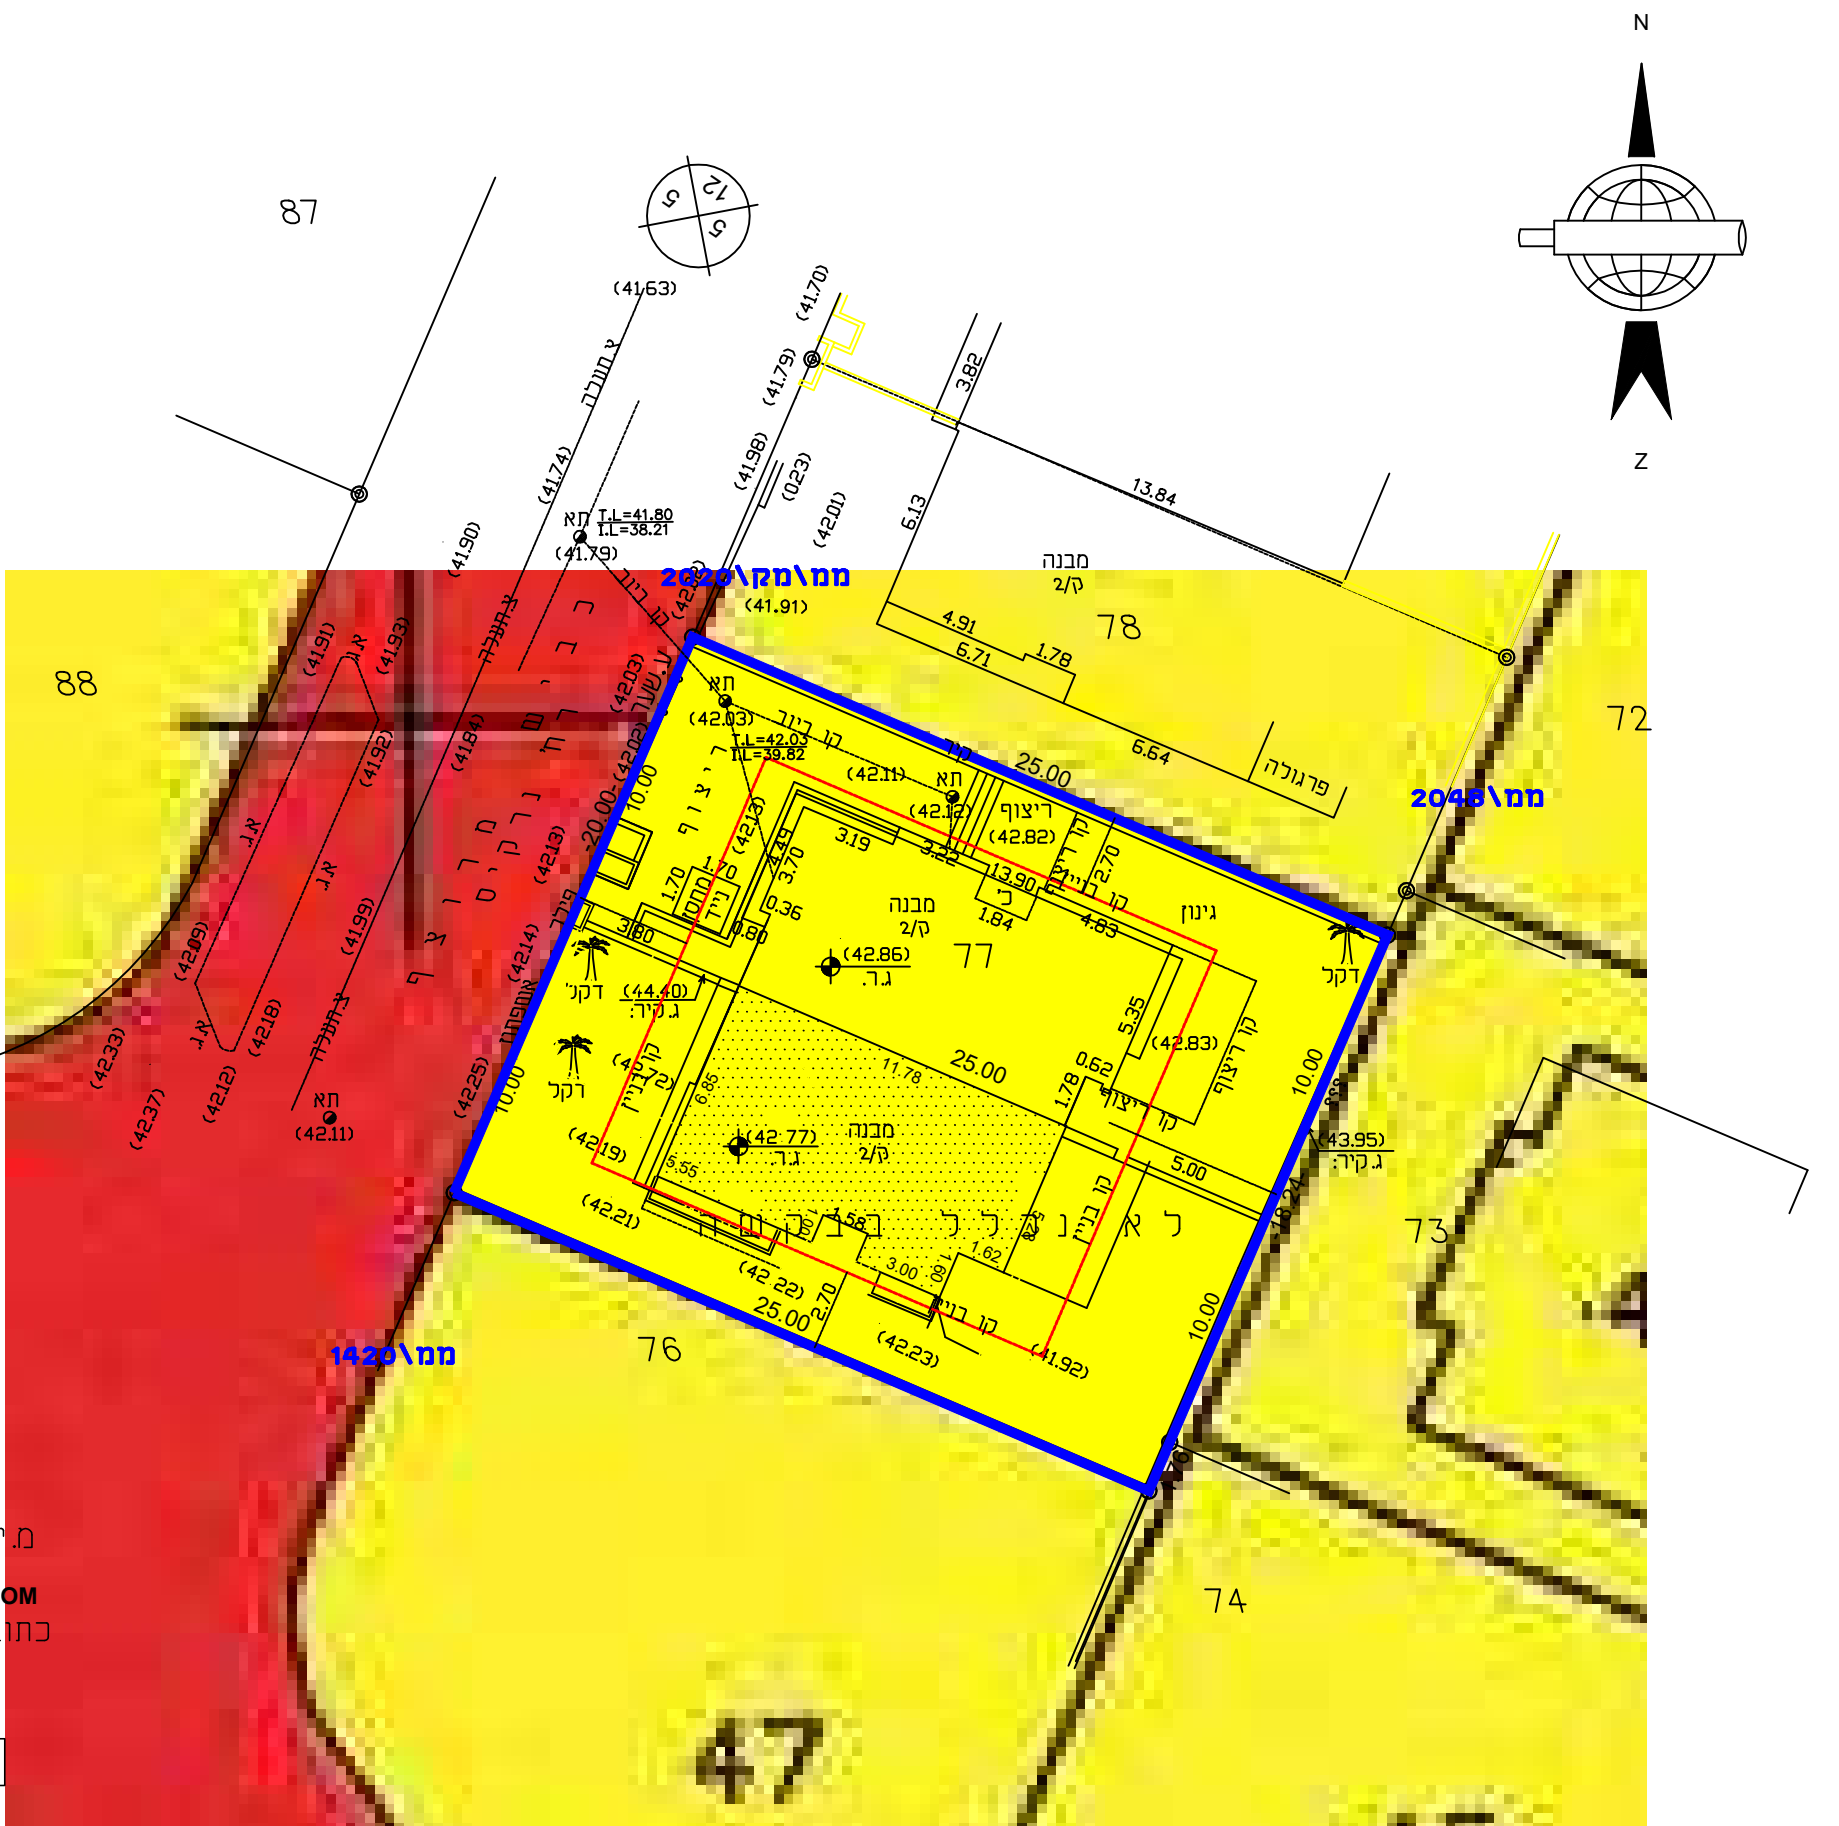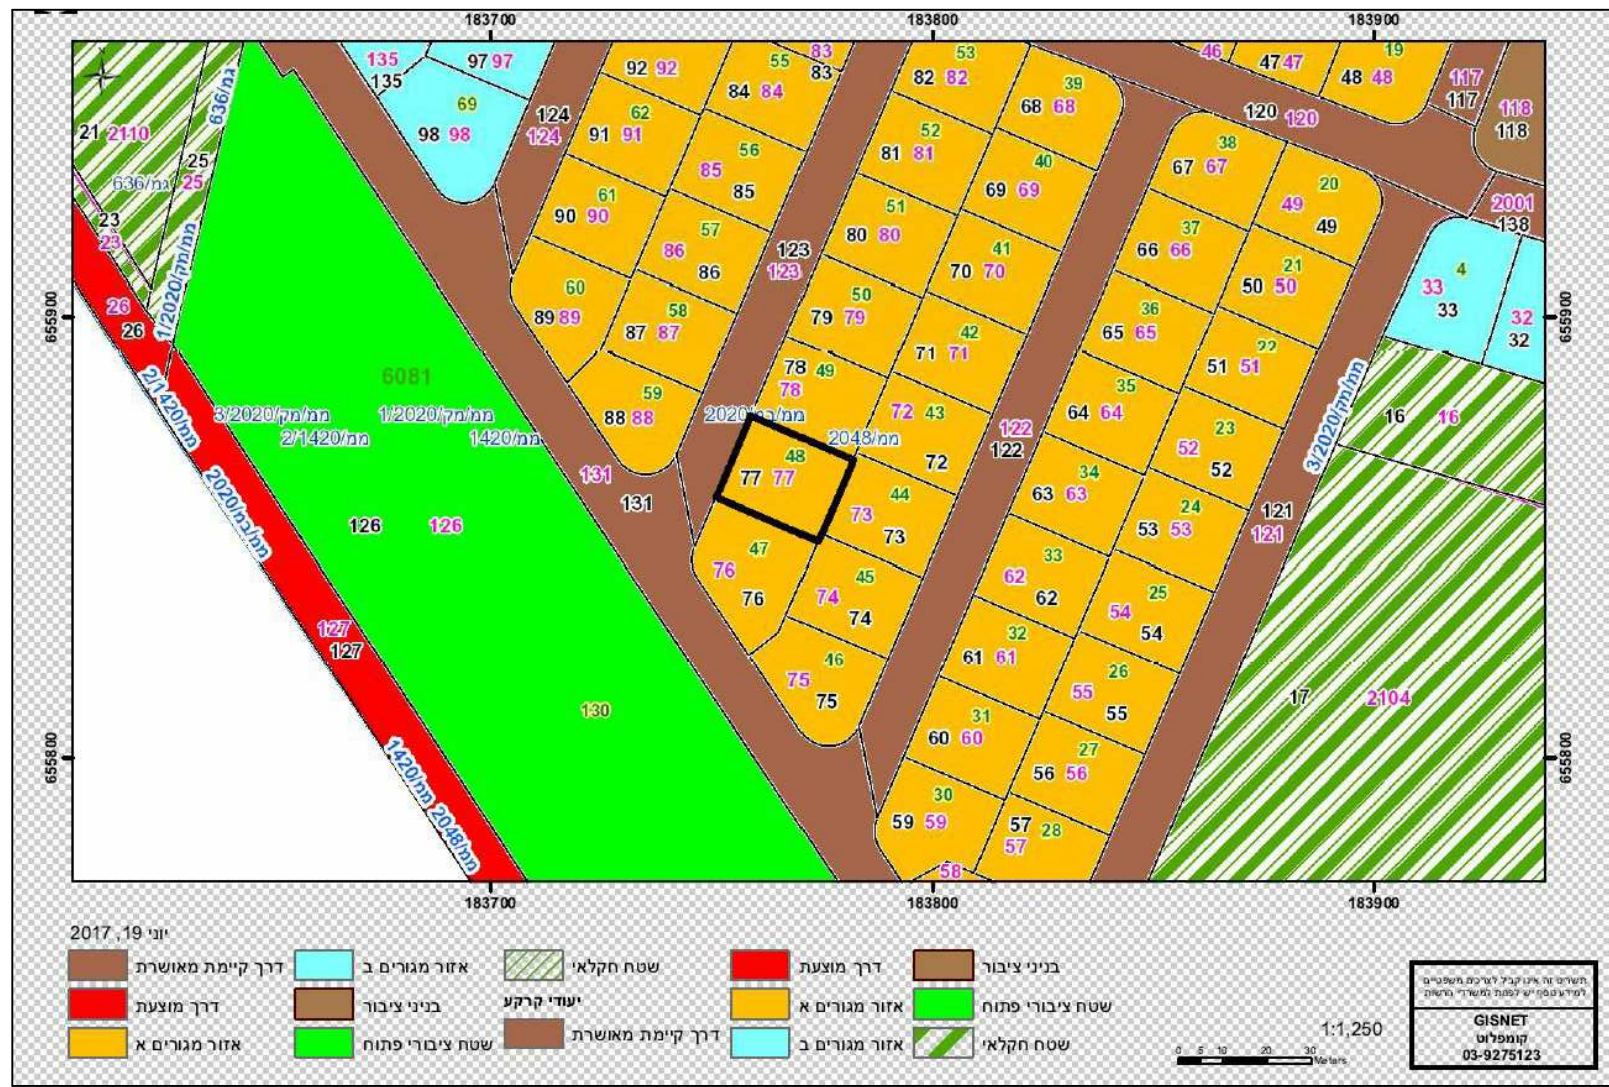

מודדי עירון
מיונס-ע.אלזיר
ע.מ 036918019
שמועות

מודדי עירון
מיונס - ע.אלזיר : משרד מידות
כתובת : ערערה 30026, ת.ד - 322
נייד - 0505369920
משרד - 0526744259
תאריך: 8.3.2017

1082
מספר רישון

