


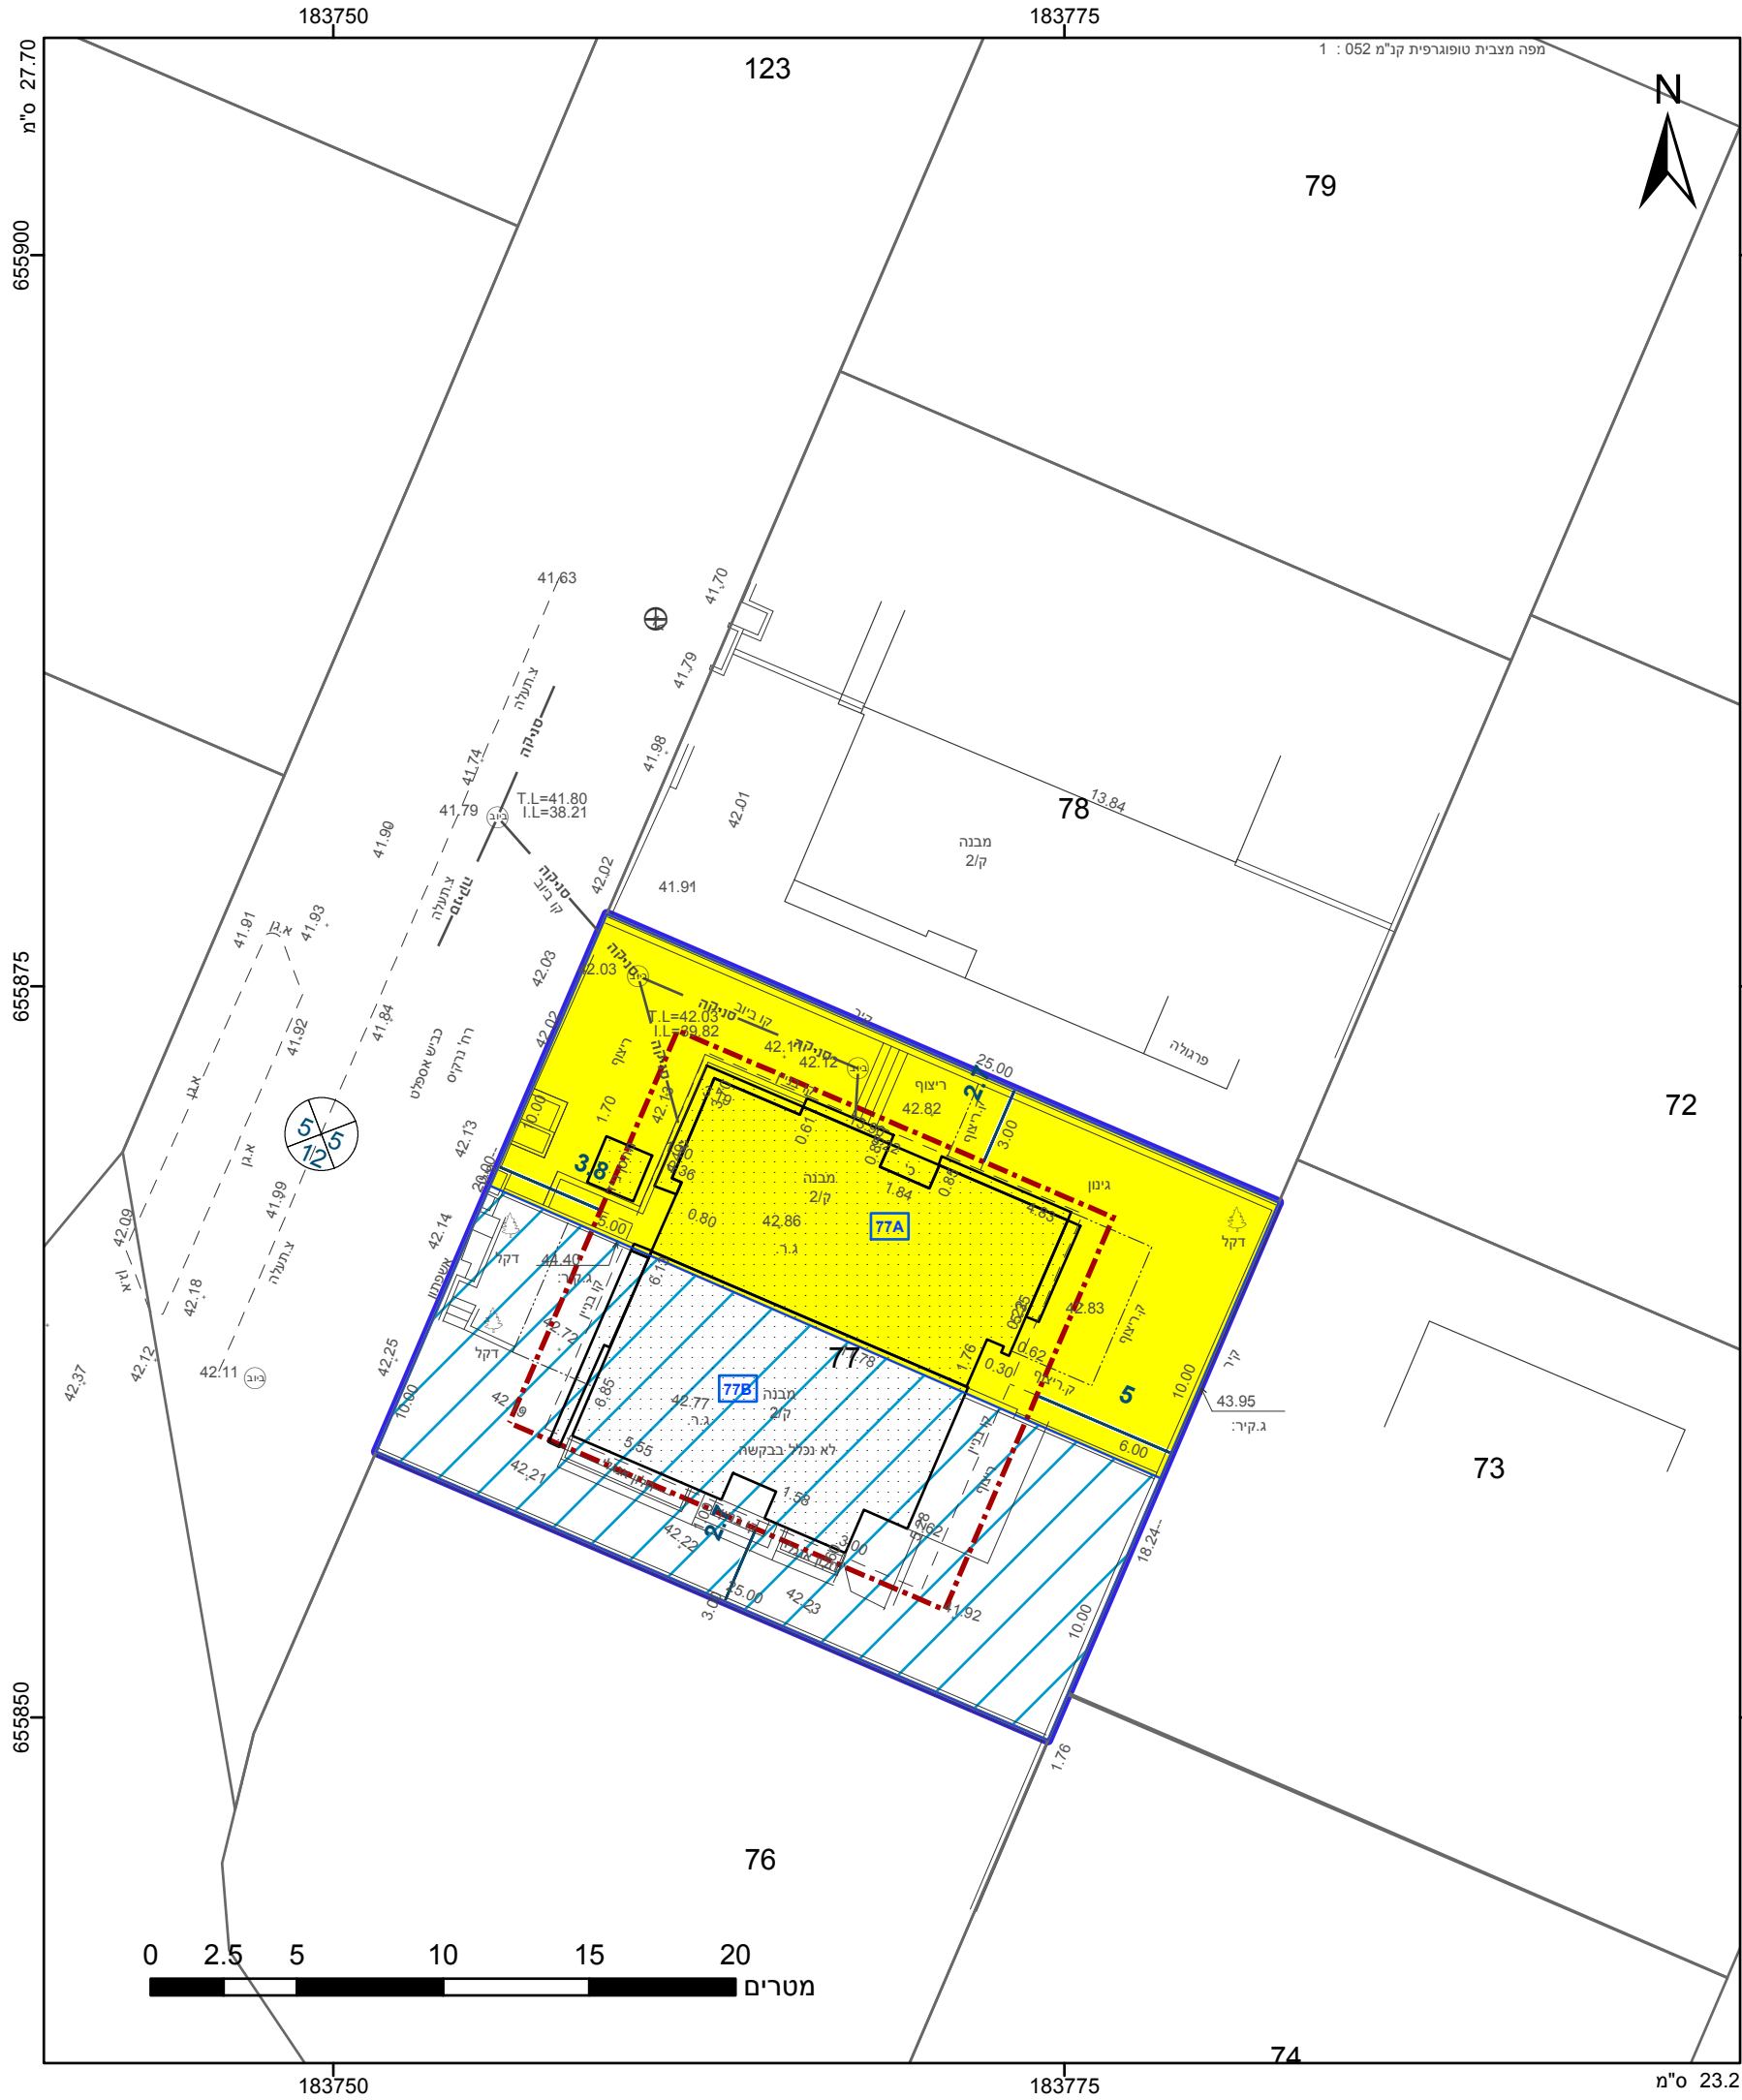

מקרא

גבול התכנית 1 תא שטח ומספרו

גבול גוש ומספרו **גוש 1234**

מספר הדרך 1 קווי בנין 2 רחב הדרך 3 4 5

מגורים א

יעוד עפ"י תכנית מאושרת אחרת

קו-בנין

מידות

אישורים

הריני מצהיר בזאת כי המפה הטופוגרפית/המצבית המהווה רקע לתכנית זו, נערכה על ידי ביום 08.03.2017 והיא הוכנה לפי הוראות נוהל מבא"ת ובהתאם להוראות החוק ולתקנות המודדים שבתוקף. דיוק הקו הכחול והקדסטר: מדידה אנליטית מלאה ברמת תצ"ר

1082 מספר רשיון

עבדאללה אלאייר שם המודד

תאריך


חתימה

חוק התכנון והבנייה, התשכ"ה - 1965 תכנית מפורטת	
מס' 455-0521732	
מק/8/2020 תוספת שטח עיקרי נרקיס 21 בית דגן	
תשריט מצב מוצע גיליון 1 מתוך 1	
מחוז	מרכז
מרחב תכנון מקומי	מצפה אפק
רשות מקומית	בית דגן
ישוב	בית דגן
תכנית בסמכות	מקומית
איחוד וחלוקה	ללא איחוד וחלוקה
היתרים או הרשאות	תכנית שמכוחה ניתן להוציא היתרים או הרשאות
מונה תדפיס התשריט	6
מועד הפקדה	28/01/2018
שטח התכנית	0.501 דונם
קנה מידה	1:250
שמות*	
מגיש תכנית	רפאל אבירם תאגיד:
מגיש תכנית	טלי פז תאגיד:
עורך ראשי	יגאל נצר תאגיד: יגאל נצר
יום	רפאל אבירם תאגיד:
יום	טלי פז תאגיד:

בעלים	רפאל אבירם תאגיד:
בעלים	טלי פז תאגיד:

טבלת גושים וחלקות*			
מספר גוש	חלק/כל הגוש	מספרי חלקות בשלמותן	מספרי חלקות בחלקיותן
6081	חלק	77	

* הרשימה המלאה מפורטת בהוראות התכנית / בהודעה שפורסמה בעיתונות וברשומות

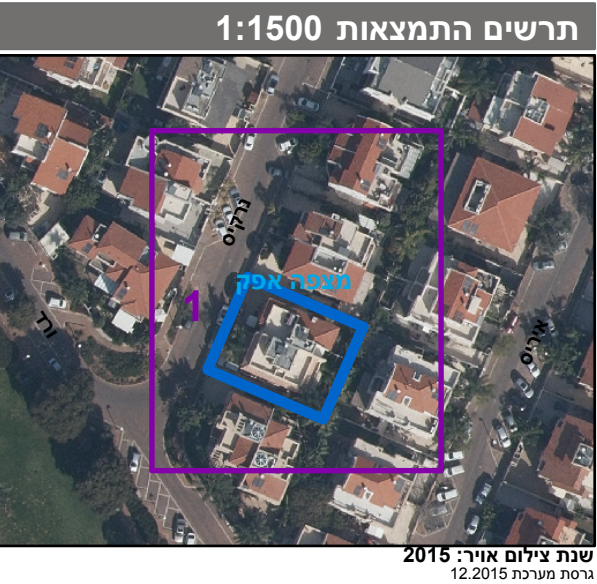

שנת צילום אוויר: 2015
גרסת מערכת 12.2015