

מצב מאושר קנ"מ 1:500

מחוז : מרכז
 נפה : השרון
 מקום : טיבה
 גוש : 7843
 חלקות : 13-12-21




מצב מאושר	
מס' 402-0374298	
שם תכנית ביטול דרכים ואיחוד מגרשי תעשייה	
נספח לתכנית מס' 402-0374298 גליון 1 מתוך 1	
תחולה	רקע
תיאור	מצב מאושר לפי טב\3003
תאריך עריכת הנספח	12/06/2017
רשימת התרשימים	קני"מ
מצב קיים	קני"מ 1:500
תרשים סביבה	קני"מ 1:5000
תרשים סביבה	ללא קני"מ
שם תרשים	-
שמות וזחתימות:	
שם: עבד אלוואב עבדאלראזק	זחתימה:
תאריך: שם התאריך	עורך הנספח:


מקרא מצב קיים:-

	גבול תכנית
	תעשייה
	שטח ציבורי פתוח
	חקלאי
	דרך מאושרת
	גוש
	גבול חלקה מקורית
	מספר הדרך
	קו בנין
	רוחב הדרך

תרשים סביבה קנ"מ 1:5000

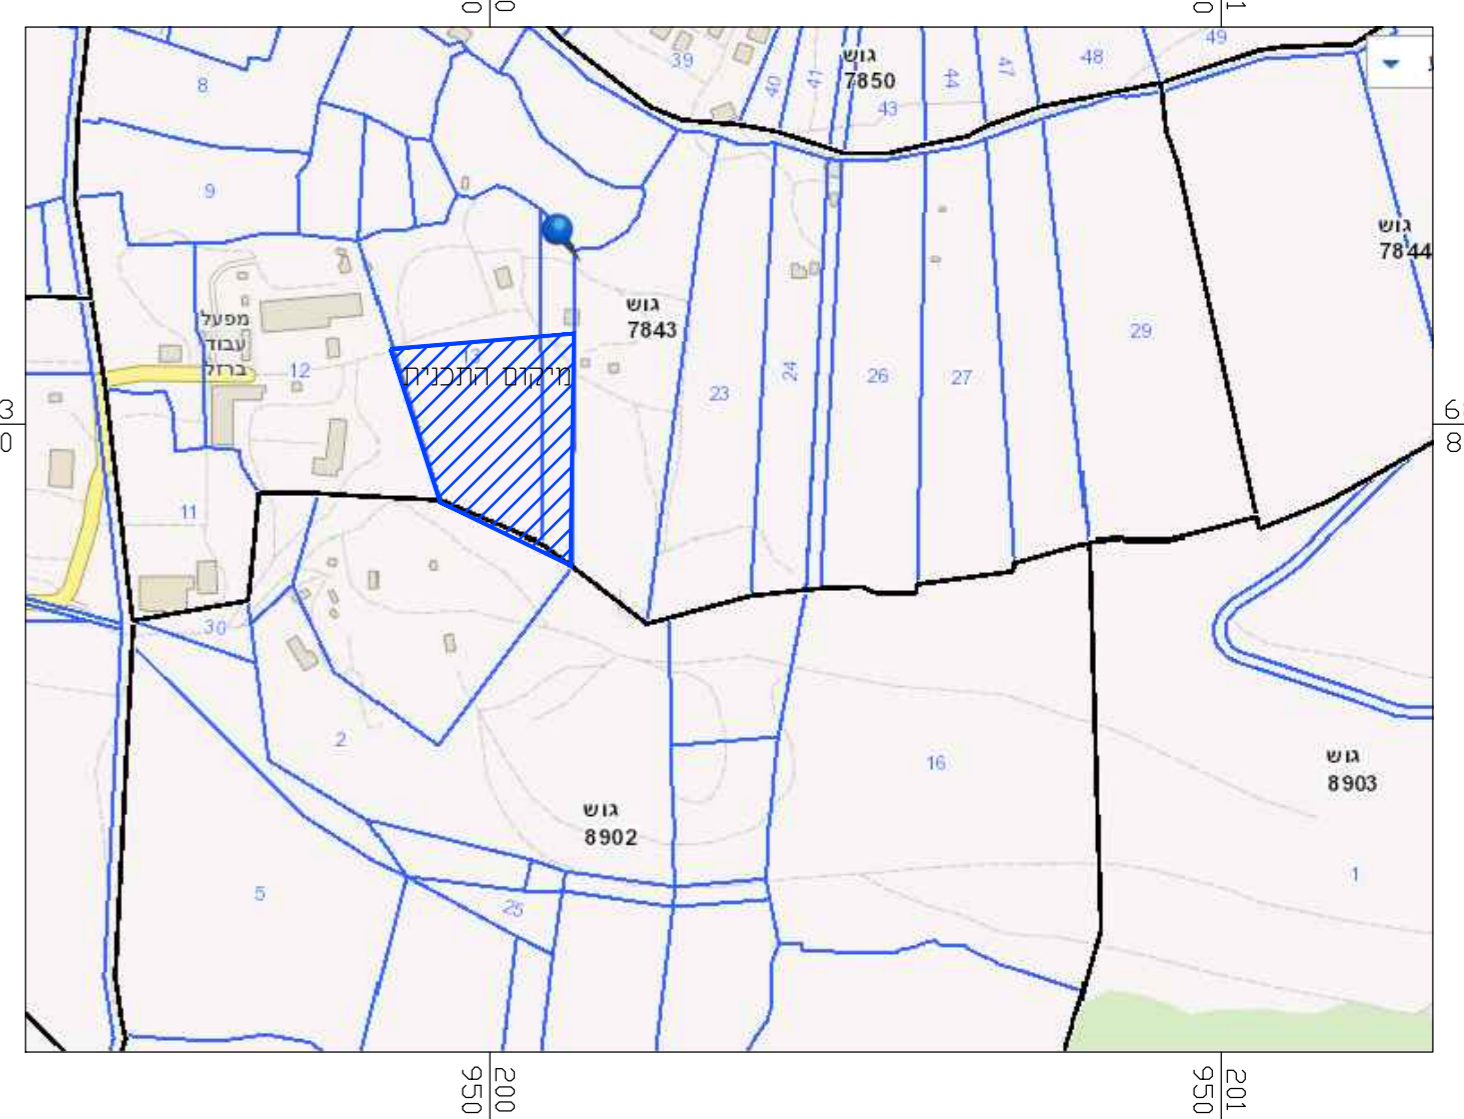

תרשים סביבה

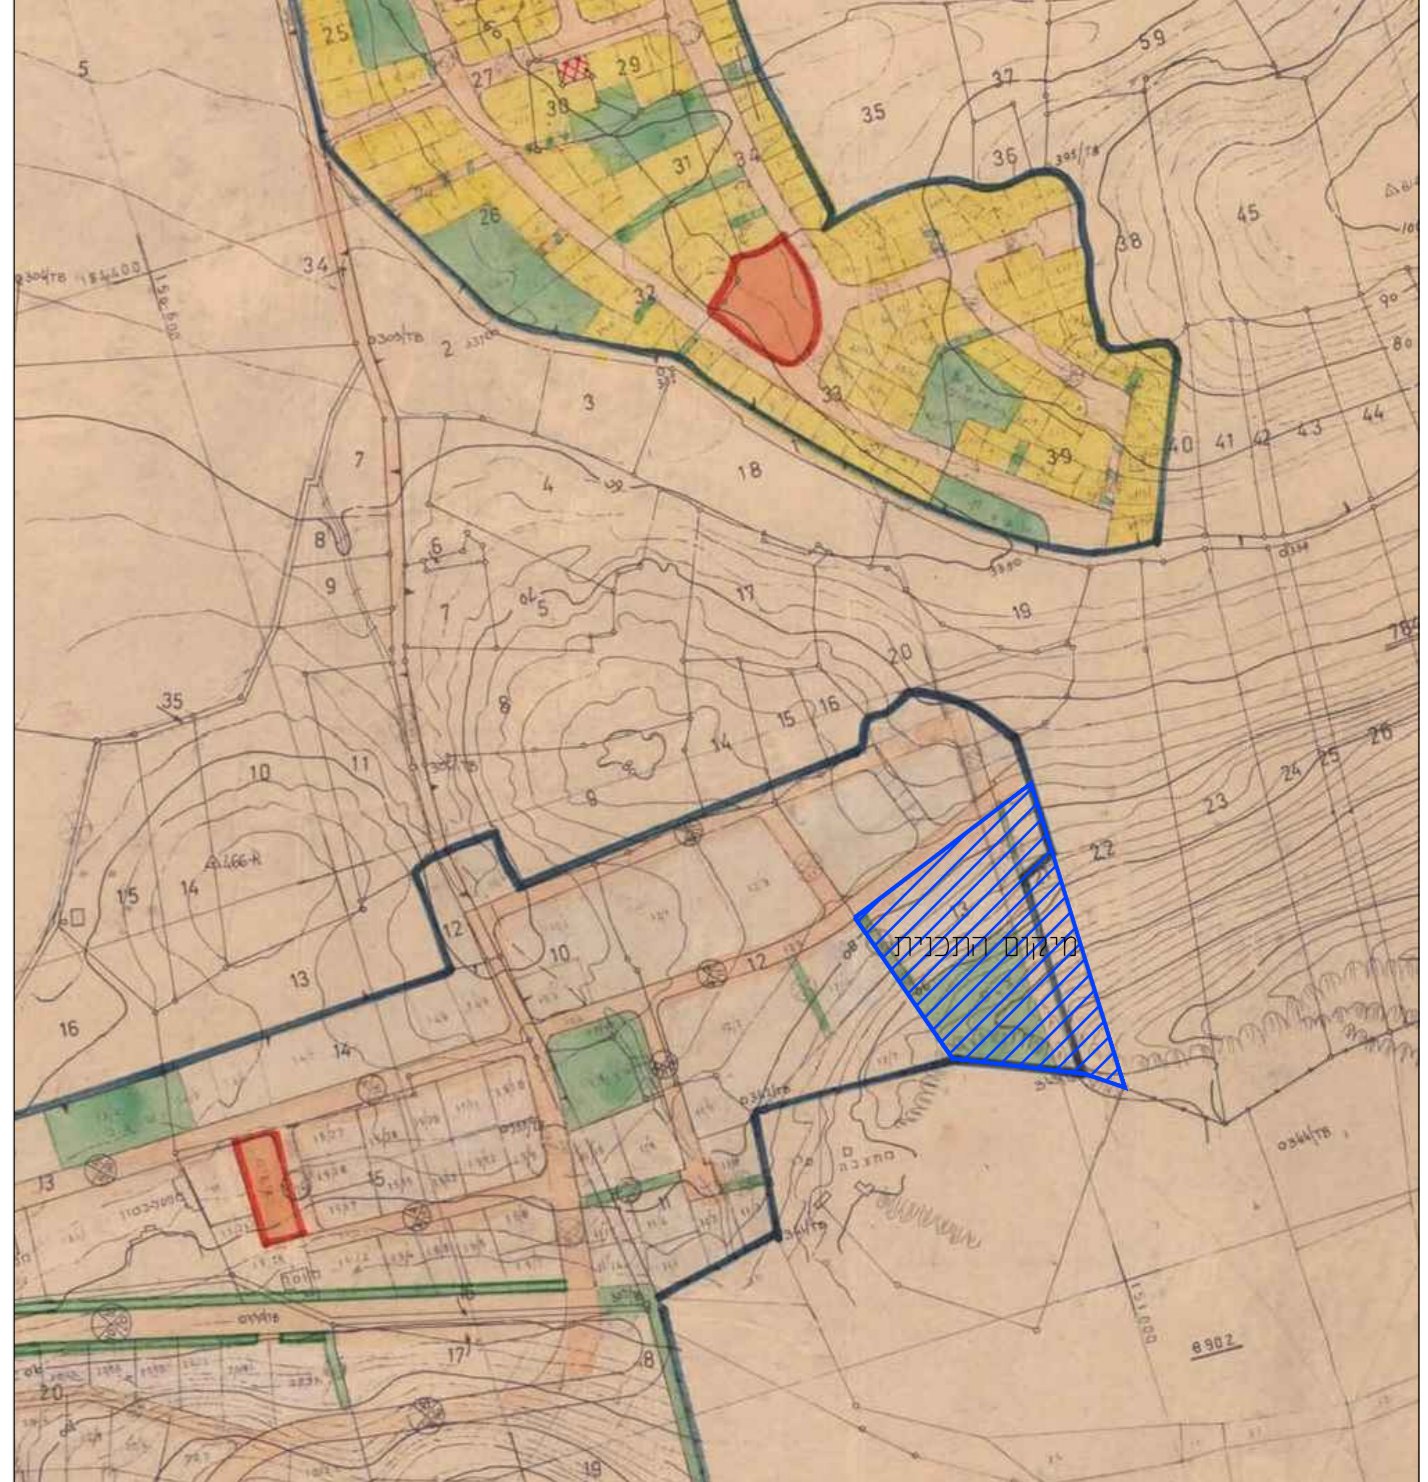

כא כרוכי רישום
 אני מאשר בזה כי נספח זה הוא העתק נכון של תוכנית המסופגת
 שנכרתה על ידי משרד התכנון והבניה ביום 02/02/2014
 וכי כל הפרטים שצוינו בטופס הם מדויקים ודרגתם היא א'
 התופה בוצעה בהתאם לתקנות המודרניזציה (מס' 1998-1998)

אשר בדיק
 מס השרון
 תאריך
 חתימה

