


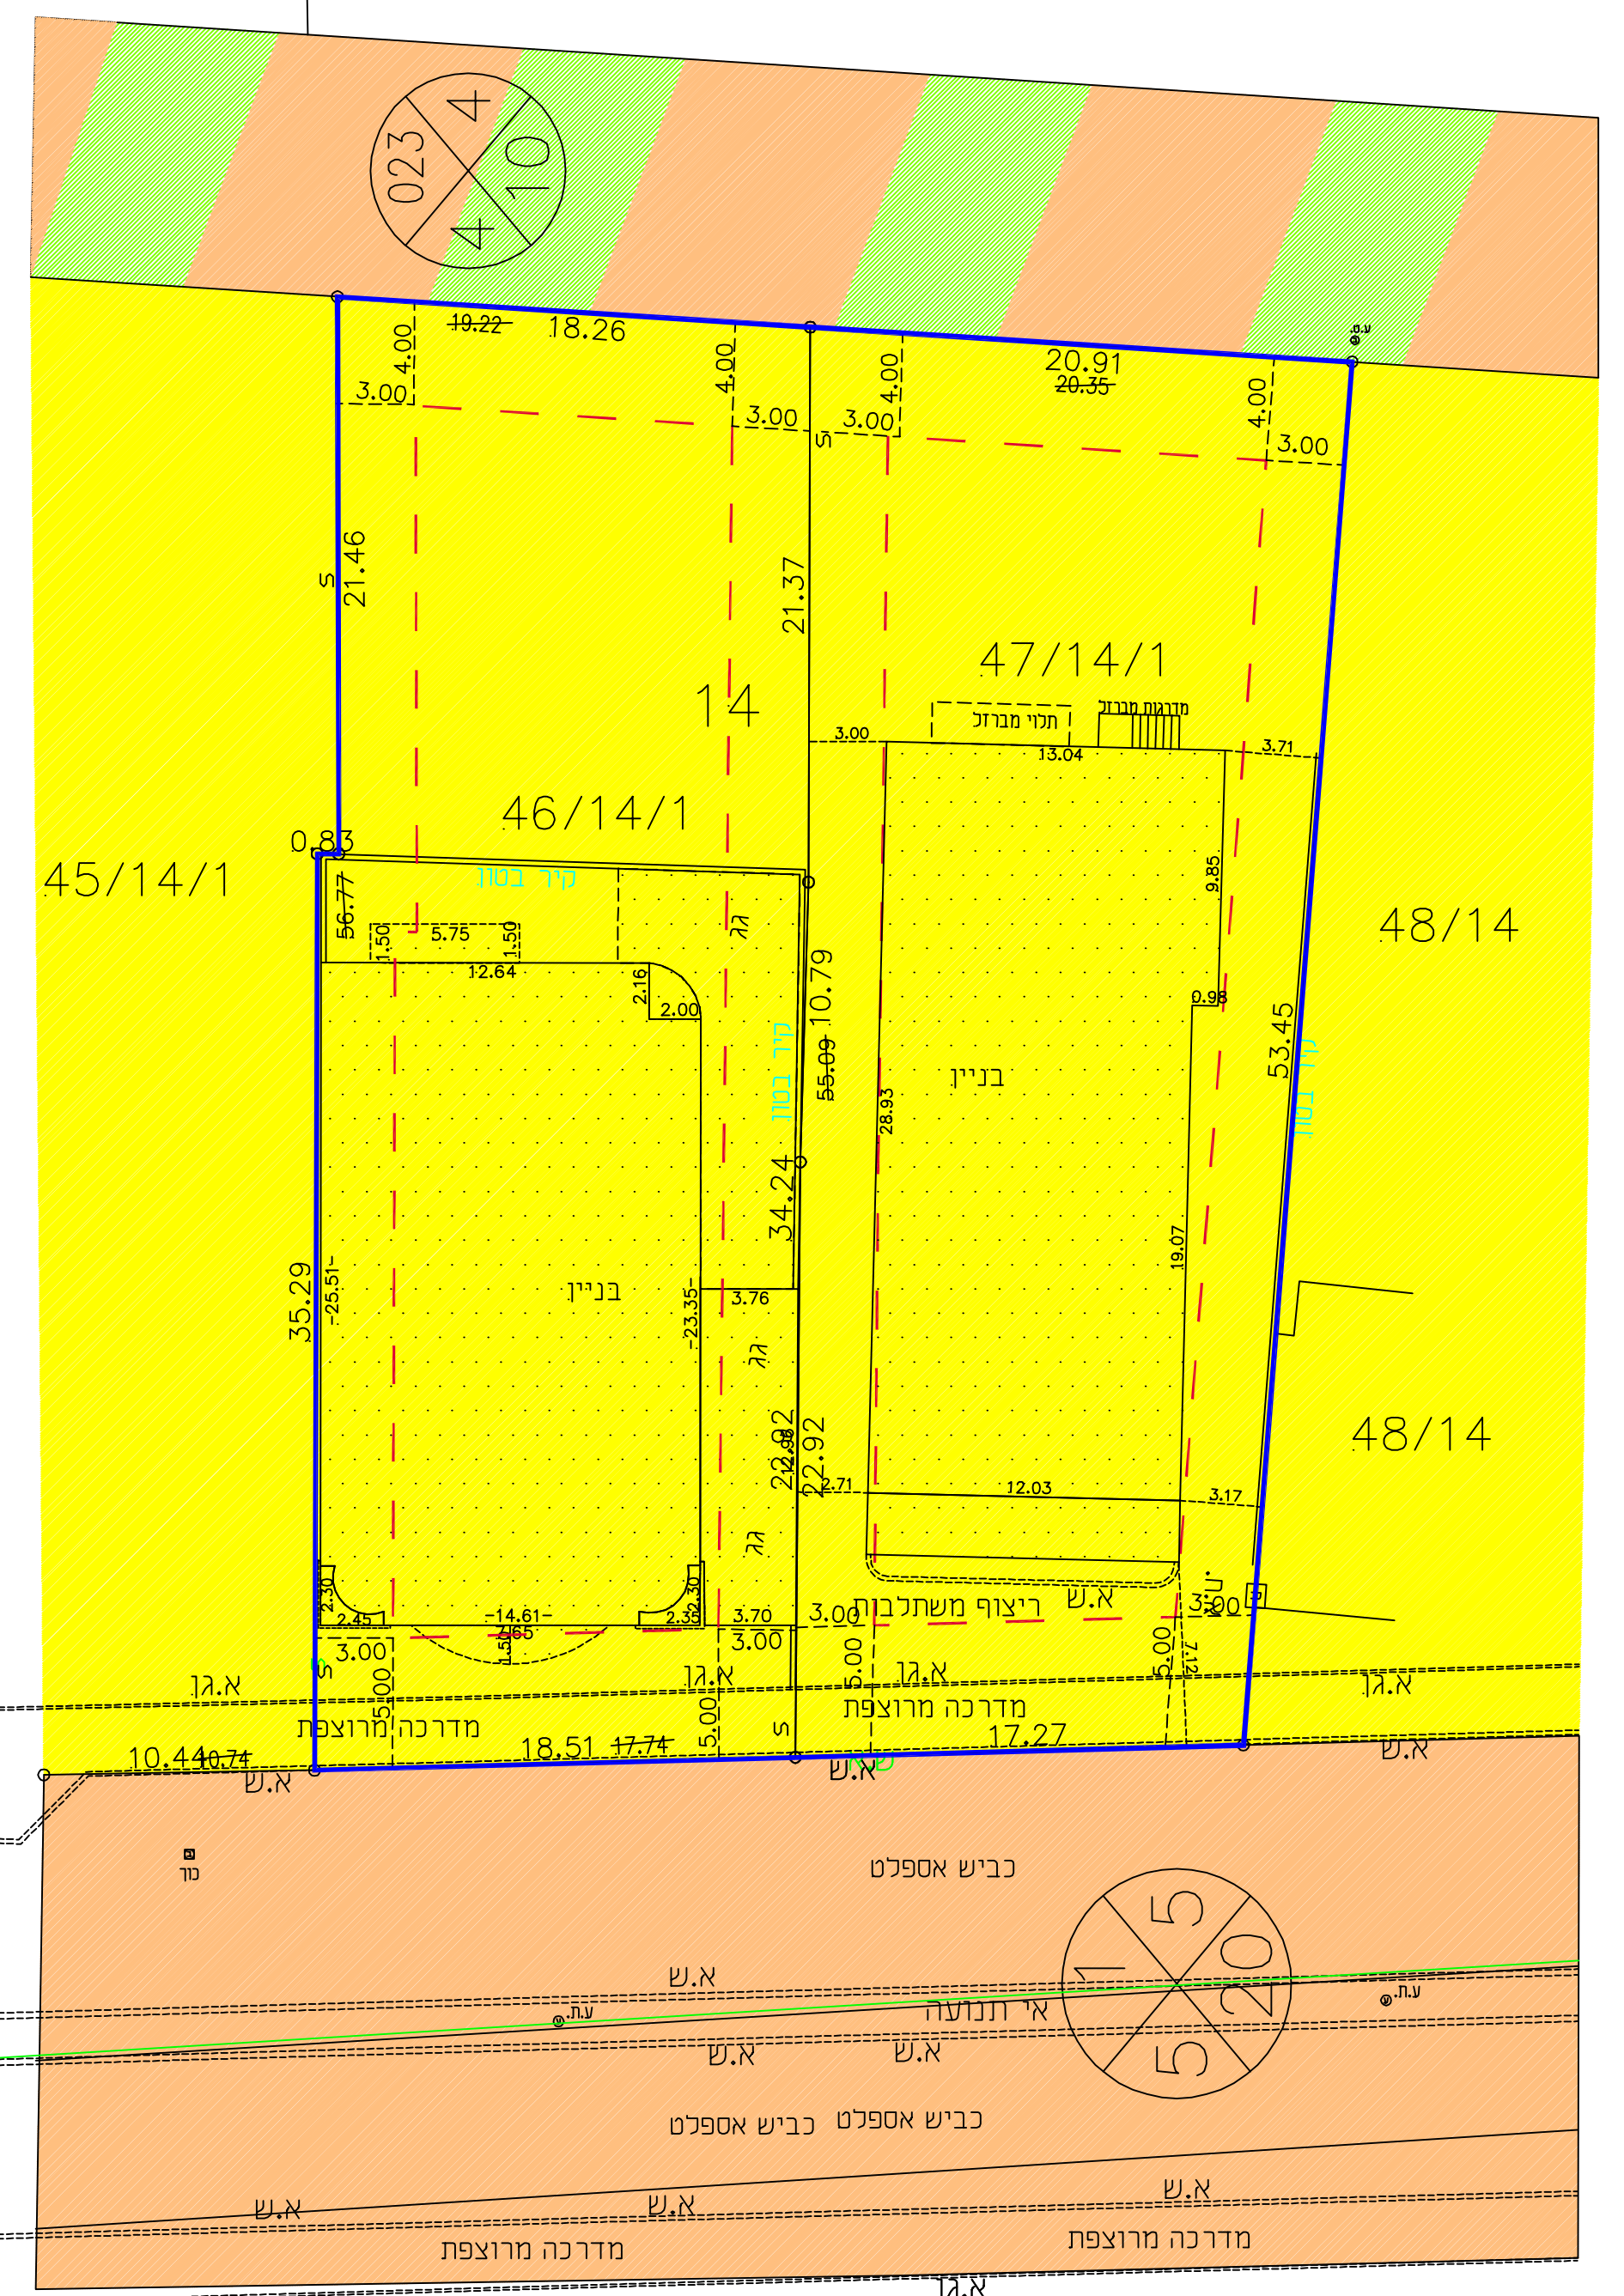

מפה מצבית  
איחוד וחלוקה מחדש  
לפי/חמ/ 2330

71/14

המקום : טירה  
גוש : 7765  
חלקה : 14 חלק  
קנייני : 1:250  
היוזם : מנסור עלי מנסור  
ראני מוחמד מנסור



שטחים :


מס' חלקה	שטח ד'	שטח ב'	חתימות
46/14/1	1.032	מנסור עלי מנסור	
47/14/1	1.032	ראני מוחמד מנסור	

מס' התוכנית: 7765-14-39-40  
 5  
 רישום המפה והחלוקה המחדש נעשה על פי תוכנית מס' 7765-14-39-40/5  
 המפרטת את גבולות החלקים ואת מידותיהם. הרישום נעשה על ידי  
 משרד המבחן והמדידות, תאריך: 30/05/2016.  
 משרד המבחן והמדידות  
 ג'אל מנסור - מודד מוסמך רשום מס' 519  
 משרד המבחן והמדידות  
 תאריך: 30/05/2016

87/18

לא לצרכי רישום

תאריך: 30/05/2016  
 משרד המבחן והמדידות  
 ג'אל מנסור - מודד מוסמך רשום מס' 519  
 משרד המבחן והמדידות  
 תאריך: 30/05/2016

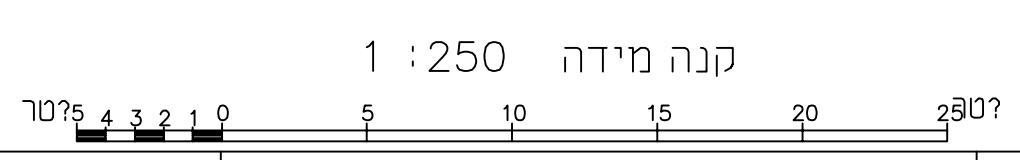

תרשים מצב מאושר ק.מ. 1:250  
לפי טר/במ/3003

- מקרא
- מלב מאושר
- גבול תכנית
- גבול גוש
- גבול חלקה
- קו בניין מאושר
- בית קיים
- מגורים ג'
- דרך מאושרת
- דרך משולבת מאושרת
- מספר דרך
- קו בניין
- רוחב דרך

חוק התכנון והבנייה, התשכ"ה - 1965  
תכנית מפורטת

מס' 403-0435909

שם התכנית  
איחוד וחלוקה בהסכמת בעלים

תשריט מצב מאושר גליון 1 מתוך 1

מחוז	המרכז
מרחב תכנון מקומי	אל טירה
רשות מקומית	עיריית אל טירה
ישוב	טירה
תאריך	13/06/2016

שם הנספח	קנ"מ
מצב מאושר	1500
תרשים סביבה	
תרשים נוסף	
תרשים נוסף	
תמונה נוספת	

שמות וחתימות:	
עורך התוכנית	שם: פדילה נעים
חתימה:	