

תכנית מס' 456-0424002

הגפן 67 קדרון
בר/מק/40/5/6

מצב מאושר

איחוד וחלוקה	סמכות ראשית	אופי התכנית
-	ועדה מקומית	תכנית שמכוחן ניתן להוציא רותרים

מחוז : רמלה
מרחב תכנון מקומי : שורקות
רשות מקומית : מ.א ברנר

שטח התכנית : 3.907 ד'
קנה מידה: 1 : 250

גושם וחלקות בתכנית:

גוש	סוג הגוש	חלקות בשלמותן	חלקי חלקות
4711	מוסדר	28	

חותמות מוסד התכנון :

שלב: הגשה מהדורה: 1 תאריך: 26/03/2017

מקרא מצב מאושר:


- גבול תחנת
- גבול שטח מספר
- גבול חלקה וסמפיה
- גבול תא שטח מספר
- מגורים בעלי מקצוע
- מגורים (חלקות א)
- רוזטה
- מגורים ו- גדרה
- שציפ
- דרך מאושרת

גבול שטח שיפוט

שורח התכנית

אדריכל אודי גלעדי
 רחשוע בן נון 47/14 תל אביב.
 03-6025479 03-6025478 ugled@gmail.com

מחוז המרכז
 נפה רחובות
 מקום קדרון
 גוש 4711
 חלקה 28
 שטח 3.709 ד"מ
 הוכן עבור הבעלים

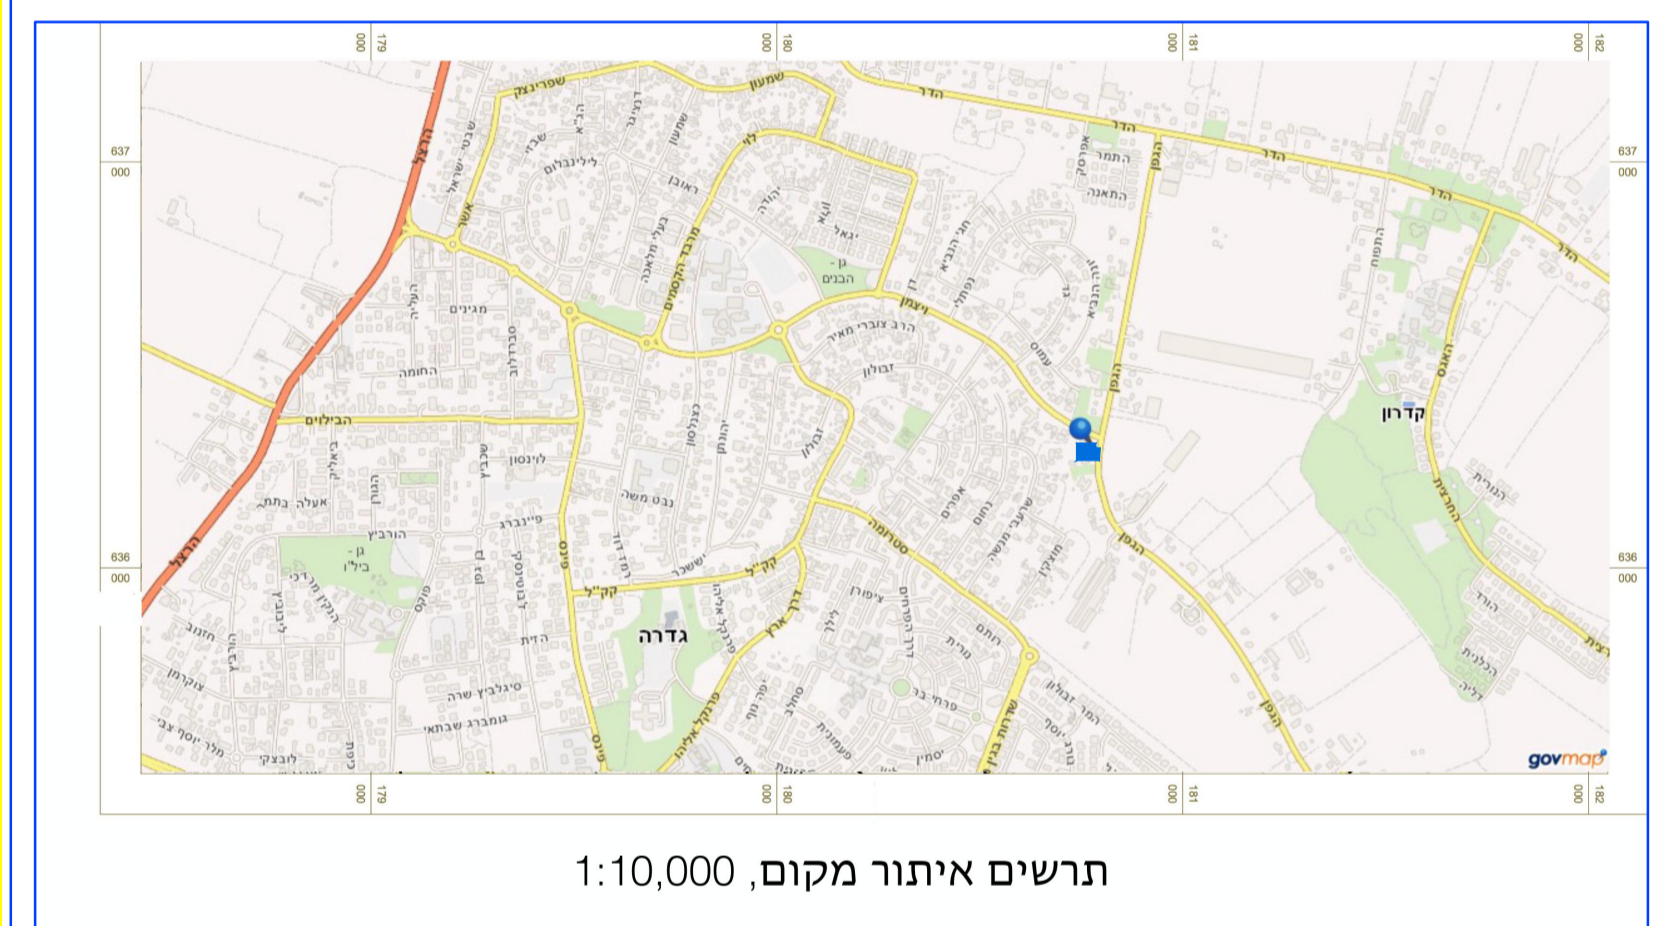

מספר החובנית

1. רשת ריקה הגו הכחול והקוטסו
 2. = מדרה גרפית
 3. = שטח מספר בכניסה ברוח אנכית
 4. = מדרה אנכית מלאה ברוח תצויר

4. המדרה הפסורית
 המני מחויר בואת כי מדרה הפפה והפופורפית/
 הפסית המווה וסמ כחובנית זו. נעכה על ידי:
 10.03.16

והיא קבנה כי הוראת נוהל מבאת ובהואם
 כהוראת רוסק ולתנות המודרים שבונוק.

שם המדרה
 מספר רשמי
 חתימה

ואחד שאום
 730

תאריך