

185



185

665

500

625

375

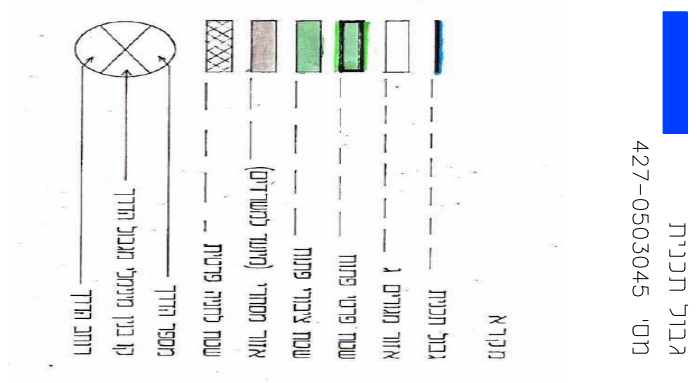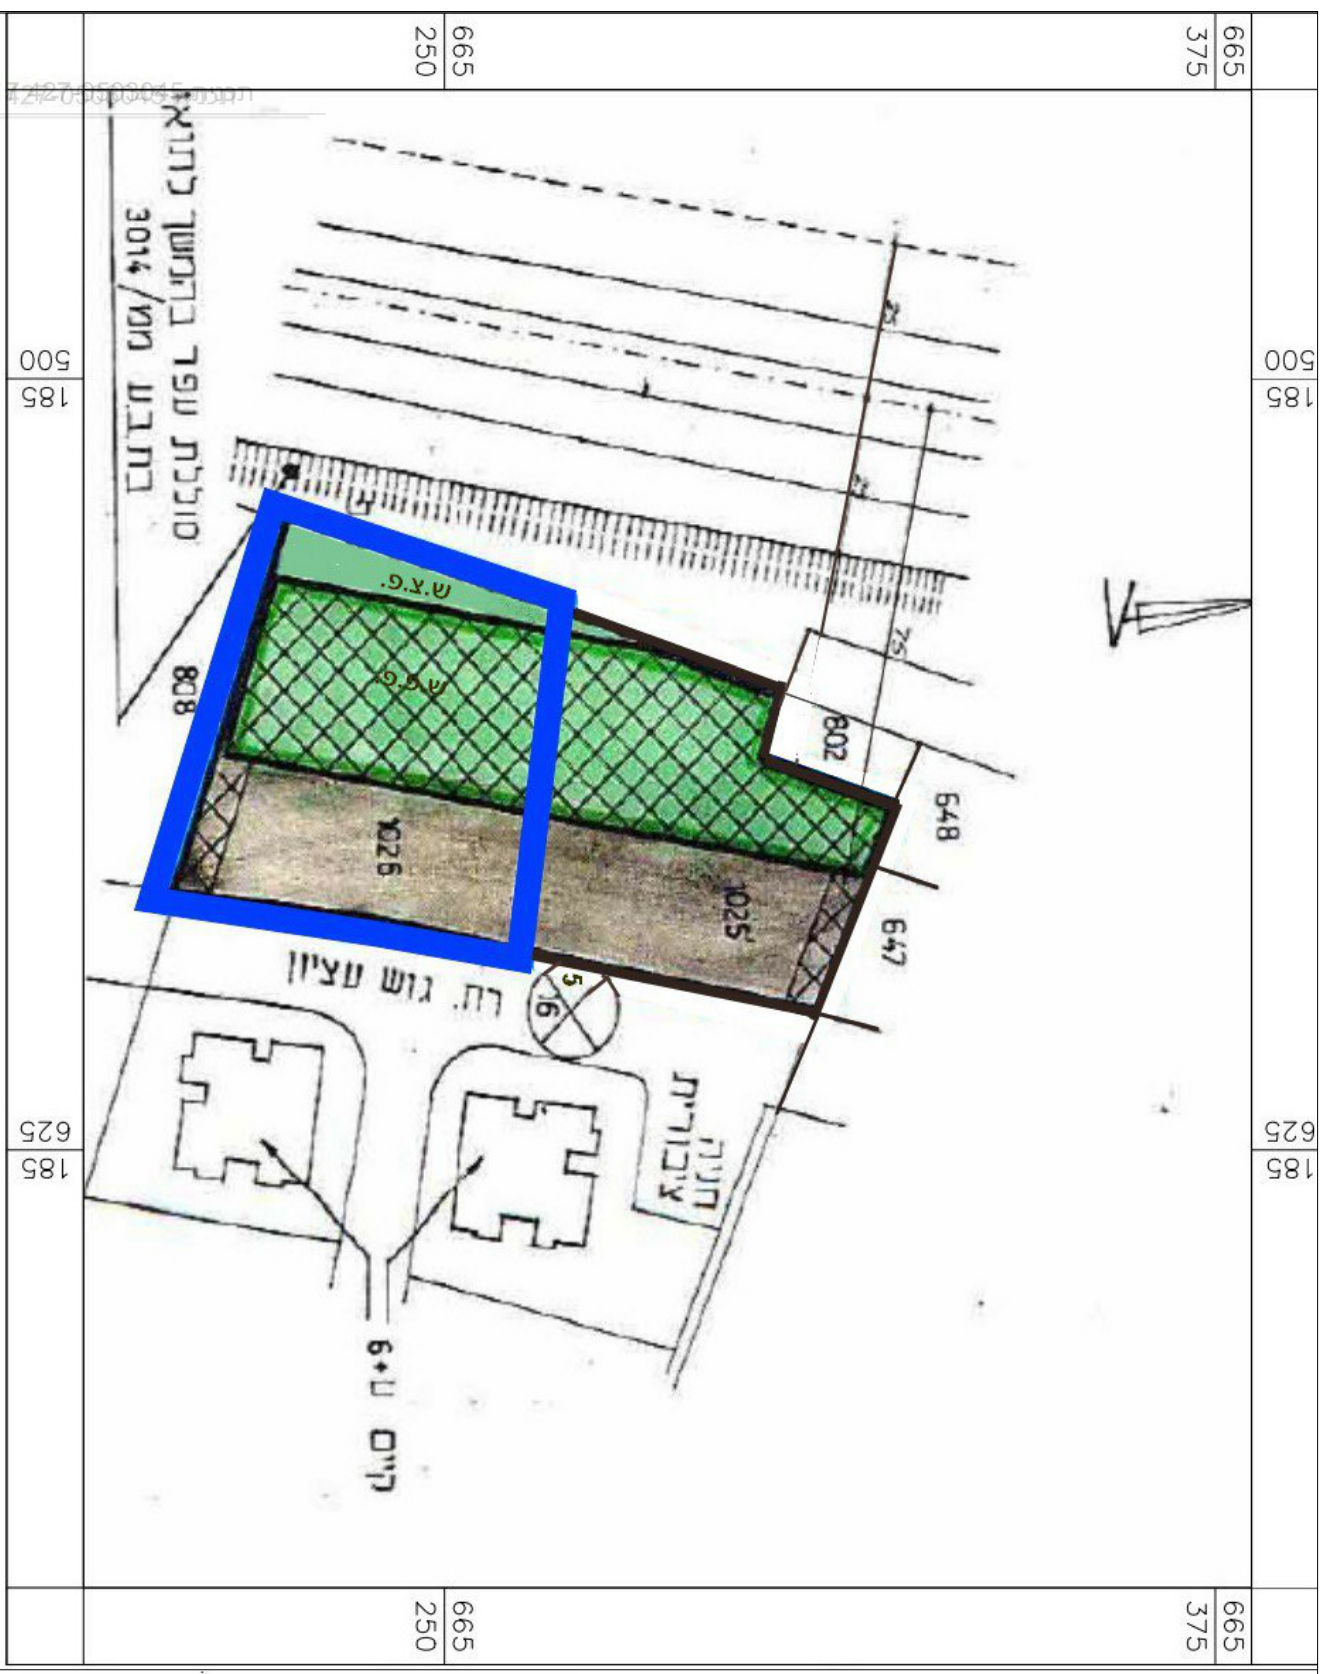

# תשריט מצב מאושר

נספח תכנית מס' 427-0503045

שם התכנית :

גוש עציון 11 - שינוי ל ממ/מ/3048

תחולה	רקע
תאריך עריכת הנספח	04/09/2017
נק"מ	1-1250
<b>שמות ותדמית:</b>	
שם:	אדריכל אינועם ורד
עורך הנספח	

