


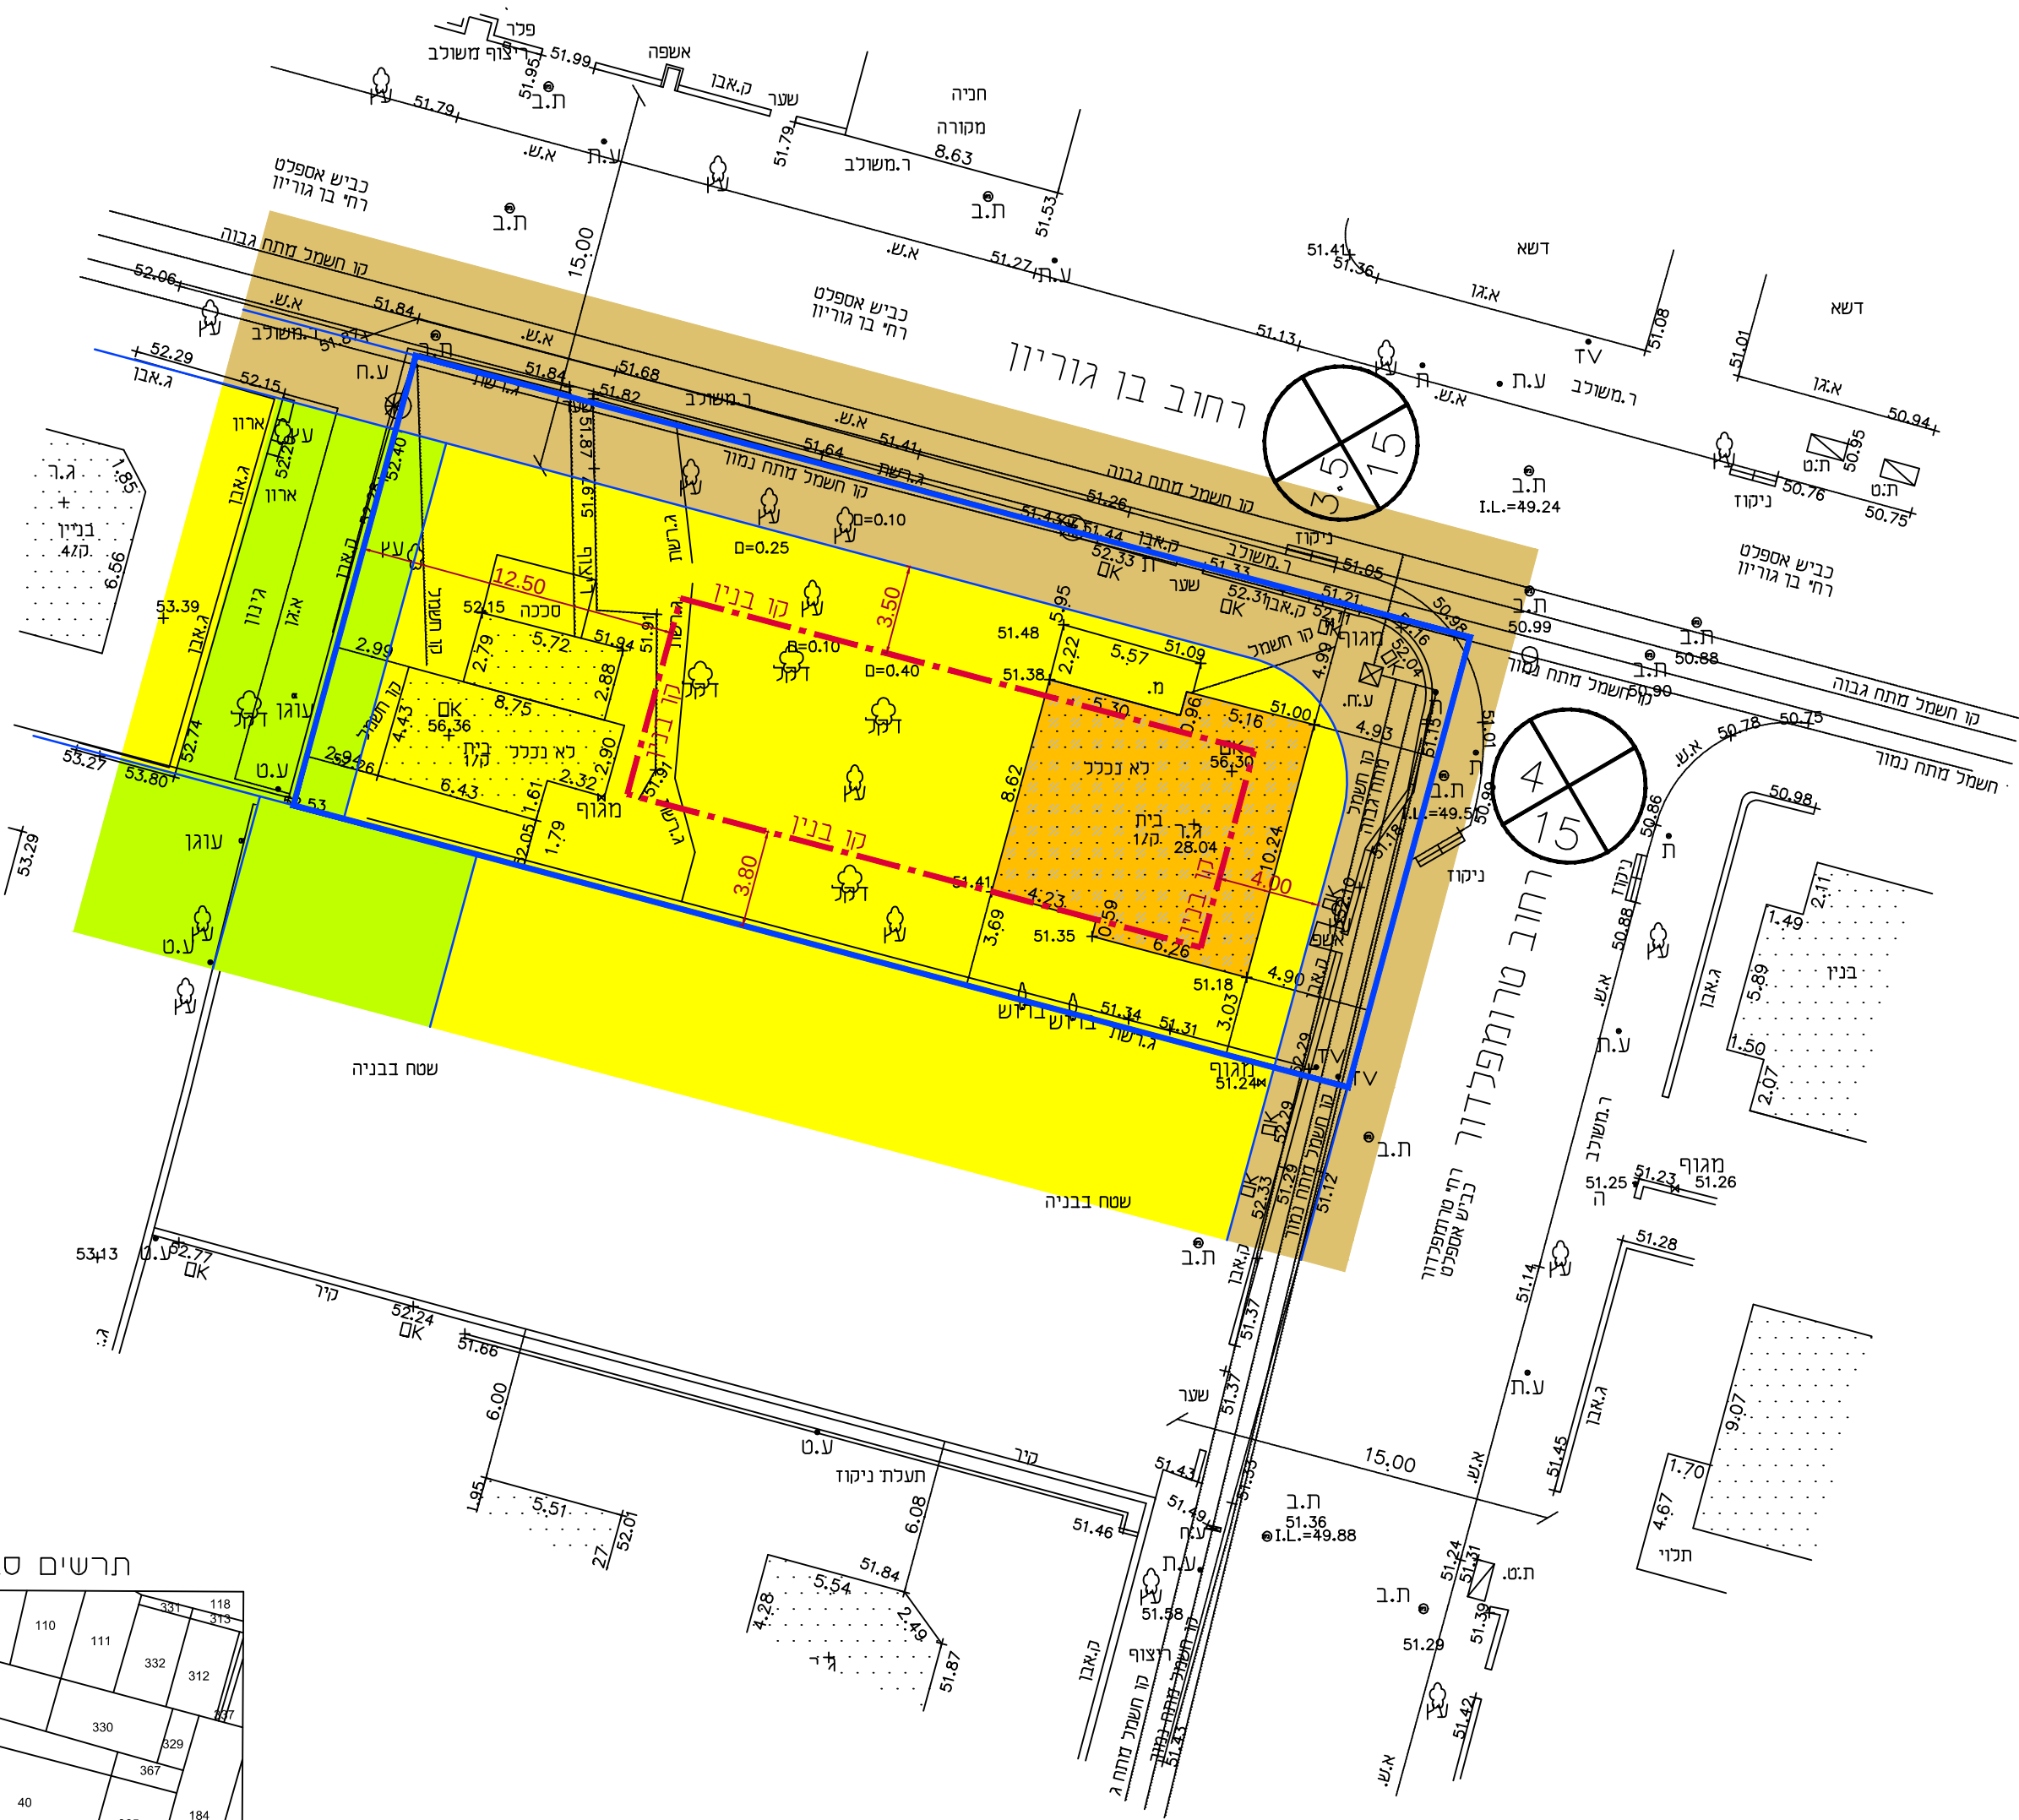

מקרא מצב מאושר	
	קו בנין
	גבול תא שטח
	מגורים ג'
	דרך קיימת
	בנינים להריסה
	שטח ציבורי פתוח
	דיוזטה



חוק התכנון והבנייה, התשכ"ה - 1965
תכנית מפורטת

מס' תכנית 405-0512210

בן גוריון 26
כפר סבא

תשריט מצב מאושר גליון 1 מתוך 1

מחוז	המרכז
מרחב תכנון מקומי	פתח תקוה
רשות מקומית	כפר-סבא
ישוב	כפר-סבא
תאריך	07/06/17

שם הנספח	קנ"מ
מצב מאושר	1:250
תרשים נוסף	1:2500
תרשים נוסף	-
תרשים נוסף	-
תמונה נוספת	-

שמות וחתימות:		
עורך התוכנית	שם:	אילת עומר
	תאריך:	אילת עומר אדריכלים בע"מ
חתימה:		