



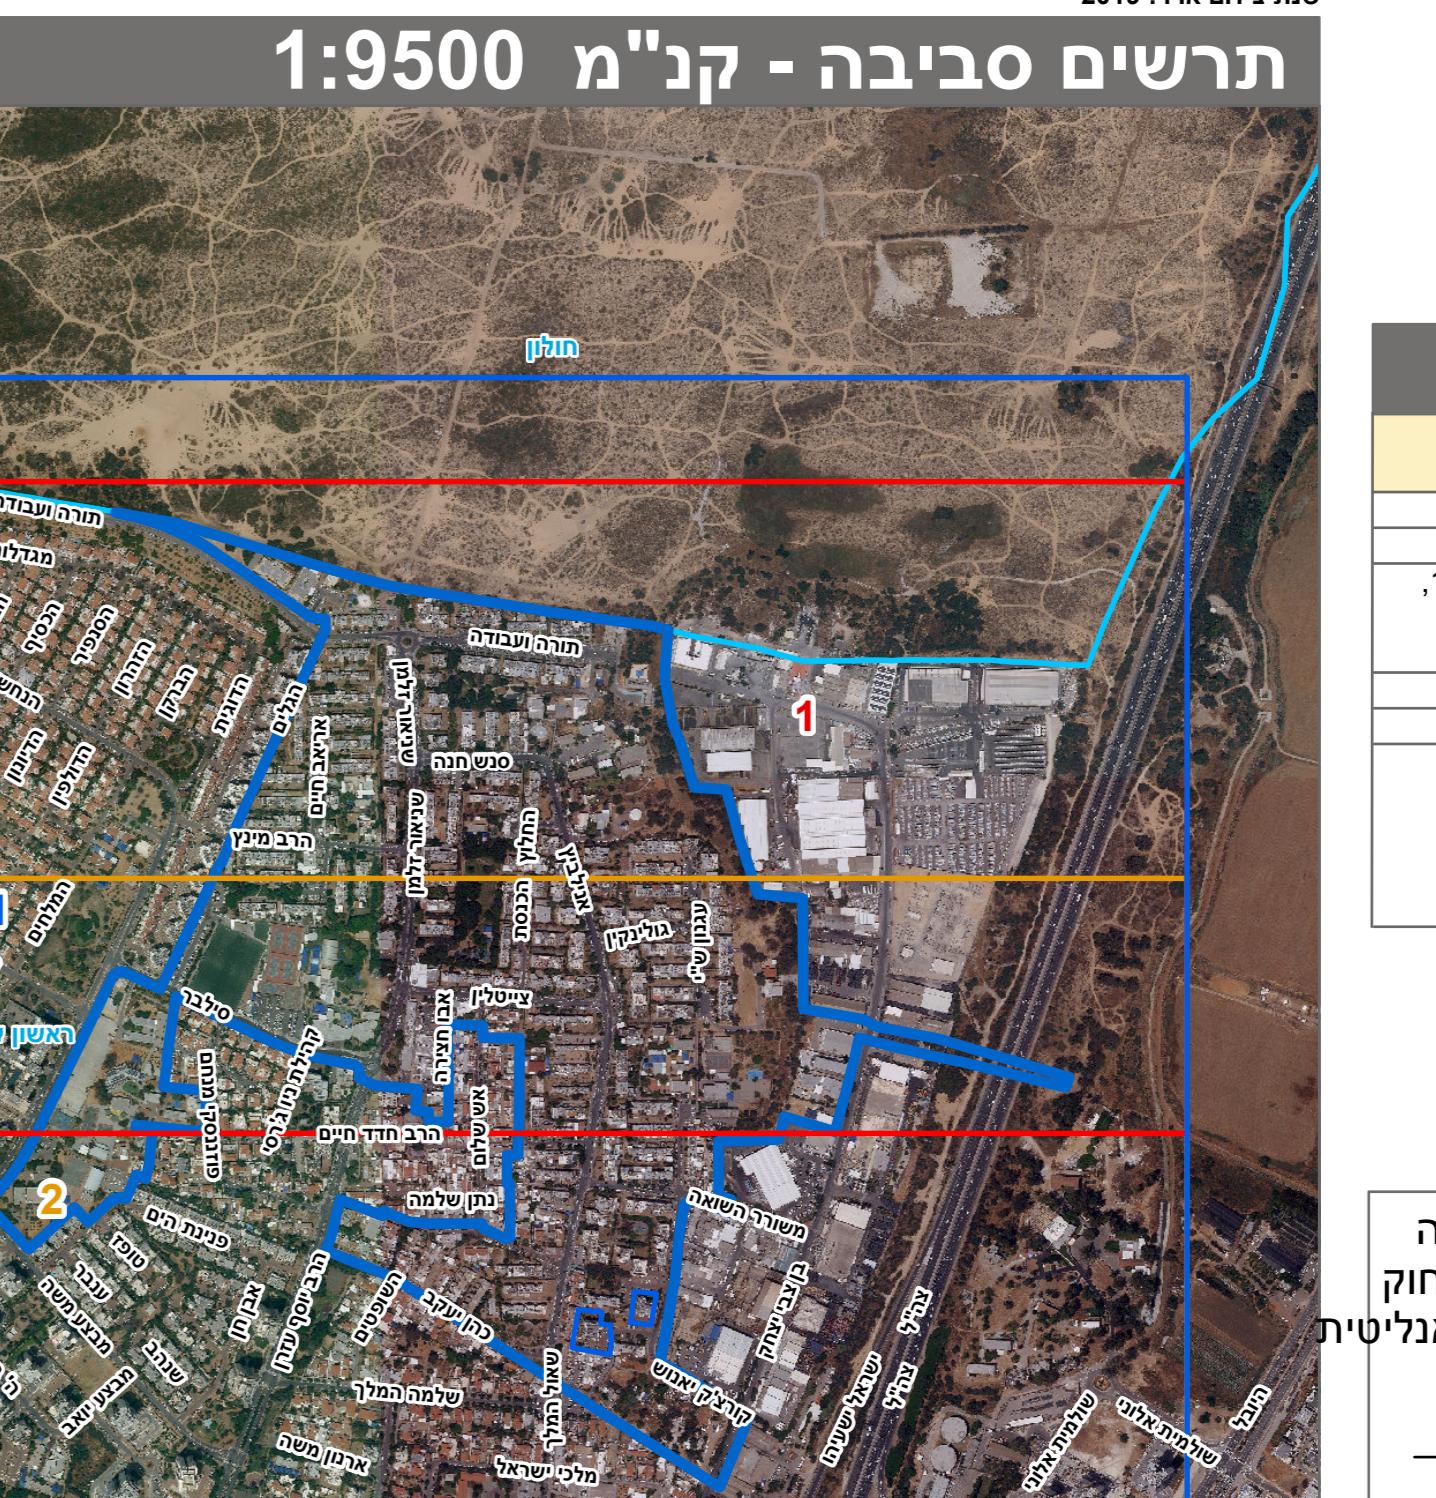

מקרה		חוק התכנון והבנייה, התשכ"ה - 1965																								
מספר הדרכן	מזהה דרך	גבול תכנית	תכנית מתאר מקומית																							
קווי בניין	קווי בניין	תא שטח ומספר	גובל אושם ומספר																							
חובב הדרכן	חובב הדרכן	גובל חלקה ומספרה	גובל חלקה ומספרה																							
		גוש 1234	גוש 140																							
		5	5																							
<p>Legend for symbols used in the plan:</p> <ul style="list-style-type: none"> Megorim (Buildings): Yellow square Megorim D (Dwellings): Orange square Taukska (Occupation): Magenta square Mebanim Umoushotzot Zivur (Buildings and Public Utilities): Brown square Shuteh Ziburi Pota (Public Utility Network): Green square Carr Urbanit (Urban Road): Orange square with diagonal lines Derek Meashurat (Main Street): Gold square Derek Motzavut (Secondary Street): Red square Shevil (Road): Teal square Mescher Ut Utsoka (Commerce and Occupation): Magenta square with diagonal lines Shechim Petaohim Umebanim Umoushotzot Zivur (Open Land, Buildings and Public Utilities): Green square with brown diagonal lines Gebol Megabilot Bina (Building Boundary): Red dashed line with small red dots Gash/Muber Uli (Bridge/Crossing): Purple square with diagonal lines Megabilot Akosotot (Boundaries): White square with black lines Hanhiot Mivodot (Prohibited Areas): White square with diagonal lines Ratzut Matu'an Tat-Karkuyut (Underground Utility): White square with diagonal lines Midot (Dimensions): Blue line Lishimor (Protection): Red line Laharishe (Flood Protection): Yellow line Chizit Mesherit (Boundary Line): Purple line Ko Benin Uli (Building Foundation): Red dashed line with small red dots Ko Benin (Building Foundation): Cyan dashed line Ko Benin (Building Foundation): Red dashed line Ater Kidot (Survey Points): Circle with blue, green, and red segments 																										
טלפון: 413-0485144																										
התאחדות שכונת רמת אליהו																										
תשريع מצב מוצע הגדלה - גלילין 1 מtower 2																										
<table border="1"> <tr> <td>מרכז</td> <td>רשות מקומית</td> </tr> <tr> <td>ראשון לציון</td> <td>ראשון לציון</td> </tr> <tr> <td>ראשון לציון</td> <td>ראשון לציון</td> </tr> <tr> <td>ראשון לציון</td> <td>ישוב</td> </tr> <tr> <td>מחוזית</td> <td>תכנית בסמכות</td> </tr> <tr> <td>לא איחוד וחלוקת</td> <td>איחוד וחילוקה</td> </tr> <tr> <td>תכנית שמכוחה ניתן להוציא היתרים או הרשות בחלוקת מתוחום התכנית</td> <td>היתרים או הרשות</td> </tr> <tr> <td>44</td> <td>מוניה תדפיס התשريع</td> </tr> <tr> <td>16:20</td> <td>מועד הפקר</td> </tr> <tr> <td>1:1000</td> <td>טבלה התכנית</td> </tr> <tr> <td>559.987 דונם</td> <td></td> </tr> <tr> <td>קנה מידה</td> <td></td> </tr> </table>		מרכז	רשות מקומית	ראשון לציון	ראשון לציון	ראשון לציון	ראשון לציון	ראשון לציון	ישוב	מחוזית	תכנית בסמכות	לא איחוד וחלוקת	איחוד וחילוקה	תכנית שמכוחה ניתן להוציא היתרים או הרשות בחלוקת מתוחום התכנית	היתרים או הרשות	44	מוניה תדפיס התשريع	16:20	מועד הפקר	1:1000	טבלה התכנית	559.987 דונם		קנה מידה		
מרכז	רשות מקומית																									
ראשון לציון	ראשון לציון																									
ראשון לציון	ראשון לציון																									
ראשון לציון	ישוב																									
מחוזית	תכנית בסמכות																									
לא איחוד וחלוקת	איחוד וחילוקה																									
תכנית שמכוחה ניתן להוציא היתרים או הרשות בחלוקת מתוחום התכנית	היתרים או הרשות																									
44	מוניה תדפיס התשريع																									
16:20	מועד הפקר																									
1:1000	טבלה התכנית																									
559.987 דונם																										
קנה מידה																										
				אישורים																						
<p align="center">מנהל התכנין חוק התכנון והבנייה, התשכ"ה - 1965 מחוז מרכז הועודה המחוקקת החליטה ביום: 22/08/2021 לאשר את התוכנית 14/07/2022 תאריך: מ"מ י"ר הוועדה המחוקקת</p>																										

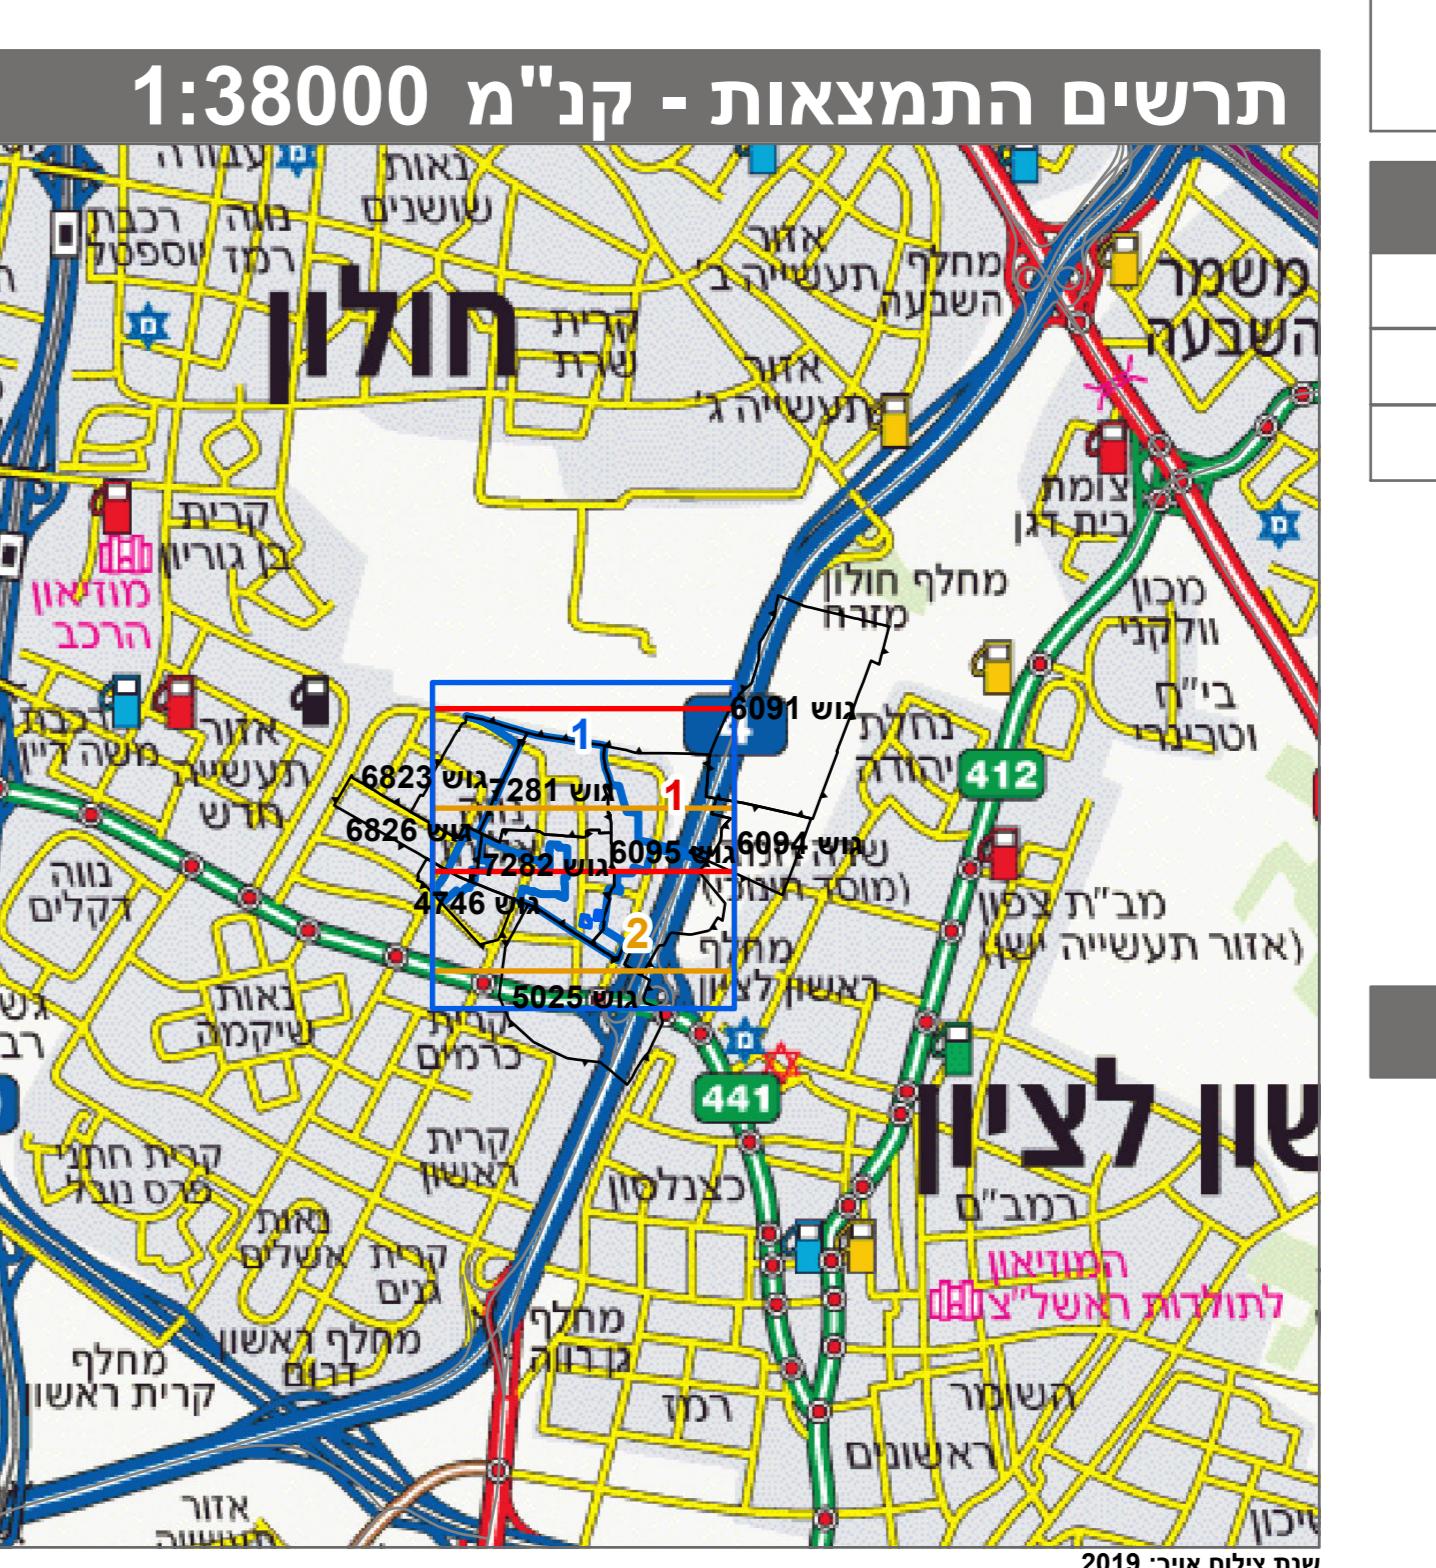

טבלת גושים וחלוקת*			
מספר חלקי בחלוקת	מספר חלקי בשלםותן	כל הגוש	מספר גוש
8	73	חלק	4746
,124 ,121-122 ,88 ,86 ,4 195	,143-145 ,134-141 ,87 ,85 ,83 ,156 ,154 ,152 ,147-148 198-200 ,196 ,159-161	חלק	6094 6095
135	2	חלק	6823 6826
156 ,154	,30-82 ,21-27 ,10-19 ,6 ,2 ,111-115 ,99-109 ,84-97 ,143 ,140-141 ,117-125 ,161 ,159 ,155 ,147-153	חלק	7281

* הרשי
הרין
על יז
ולתך