

חתימה	ת.ו	בע"מ	שטח ד"מ	החלקה מספר	מספר דרך
			0.277	130/1	130/1
			0.117	131/1	131/1
			0.091	122/1	122/1
			0.485	130/13	130/13

קנה מידה 1 : 250  
מטר 0 5 10 15 20 25

## מצב מאושר קנ"מ 1 : 250

לפי תכנית ק/3000

מחוז:	המרכז:	נפה:	פחו תחום:
ירושלם	כפר קאסם	תחנה	130.131.122
גוש:	תכנון:	מנה מידה:	הוכן ע"י:
8869	8869.8879	1:250	8869-130
הוכן ע"י:	בדיק חשוד:	מספר סידורי:	

גוש:	חלקה:	בשלמות:	מגרש:	שטח ב-130:	שטח מגרש ב-130:	תוכנית מפורטת:
8869	130	לא	130/13	2861	0.485	ק/3000
8869	131	לא	130/13	2861	0.485	ק/3000
8879	122	לא	130/13	2861	0.485	ק/3000

פרטי המדידה  
הרשת שבה בוצעה המדידה: רשת ישראל 2005 (10005)  
גובהות הליקוט חשבו ממוצעת/3000  
יש להבין אישור המעורר לתכנון ובניה לפני כל תכנון  
בגובהות ושטח החלקה עשויים להשתנות בעת הבאת תכנון.

מספר נקודה	קואורדינטה X	קואורדינטה Y	גובה	רשת
12	198311.67	669239.55	0.30	6.00
14	198316.76	669239.48	0.15	9.00
17	198319.43	669238.60	0.10	6.00
22	198323.28	669238.49	0.20	6.00
25	198322.40	669235.80	0.30	6.00
28	198320.07	669230.47	0.15	8.00
30	198318.86	669228.05	0.15	8.00
31	198317.46	669224.70	0.25	10.00
33	198316.58	669222.13	0.15	8.00
36	198313.57	669220.23	0.25	12.00
89	198300.44	669225.83	0.60	7.00

הצהרת המודד  
אני מאשר כי מפה זו הוכנה ונערכה בכנה מידה 1:250... והיא התקן נכון של המפה הטופוגרפית על סמך מדידה שהומימה ביום 22.1.2018...  
בהסתמך על ברכת איכות שבוצעה למפה זו אני מאשר את כל הפרטים ומאפייניהם שצוינו במפה מדויקים לפי האמור: דרגת דיוק אופקי היא: 3... דרגת דיוק אנכי היא: 3...  
המפה הוכנה לפי חמנות המדידות נמדדות ומיפויים, התשע"ז-2016, תאריך גמר התכנית: 23.1.2018...  
שם המודד ומענו: מונסטד בנ"מ... מספר רשיון: 208... חתימה:


בדיר מוחדם ראנד  
מווד מוסמך (708)  
כפר-קאסם  
E-mail: M0507735969@GMAIL.COM  
טל-9370696-03

**מקרא:**

- סדר
- נו תחנה ישנה
- נו תחנה חדשה
- פליקטור פרי
- עמוד השמאל
- פרי
- דרך
- גובה רחפה
- עמוד השמאל ריבועי
- עמוד האוויר
- עמוד מלא
- בדו כינוי אש
- הא כינוי
- אבו עשה
- אבו ג
- מספר דרך
- קו בנין
- רוחב דרך
- קו אש
- דרך רחב
- חומ
- מספר דרך
- קו בנין
- רוחב דרך
- קו אש
- דרך רחב
- חומ


## מקרא מצב מאושר

- אזור מגורים ג'
- דרך מאושרת
- גבול תכנית
- טו בנין מתכנית ק/3000
- מספר מגרש 130/13

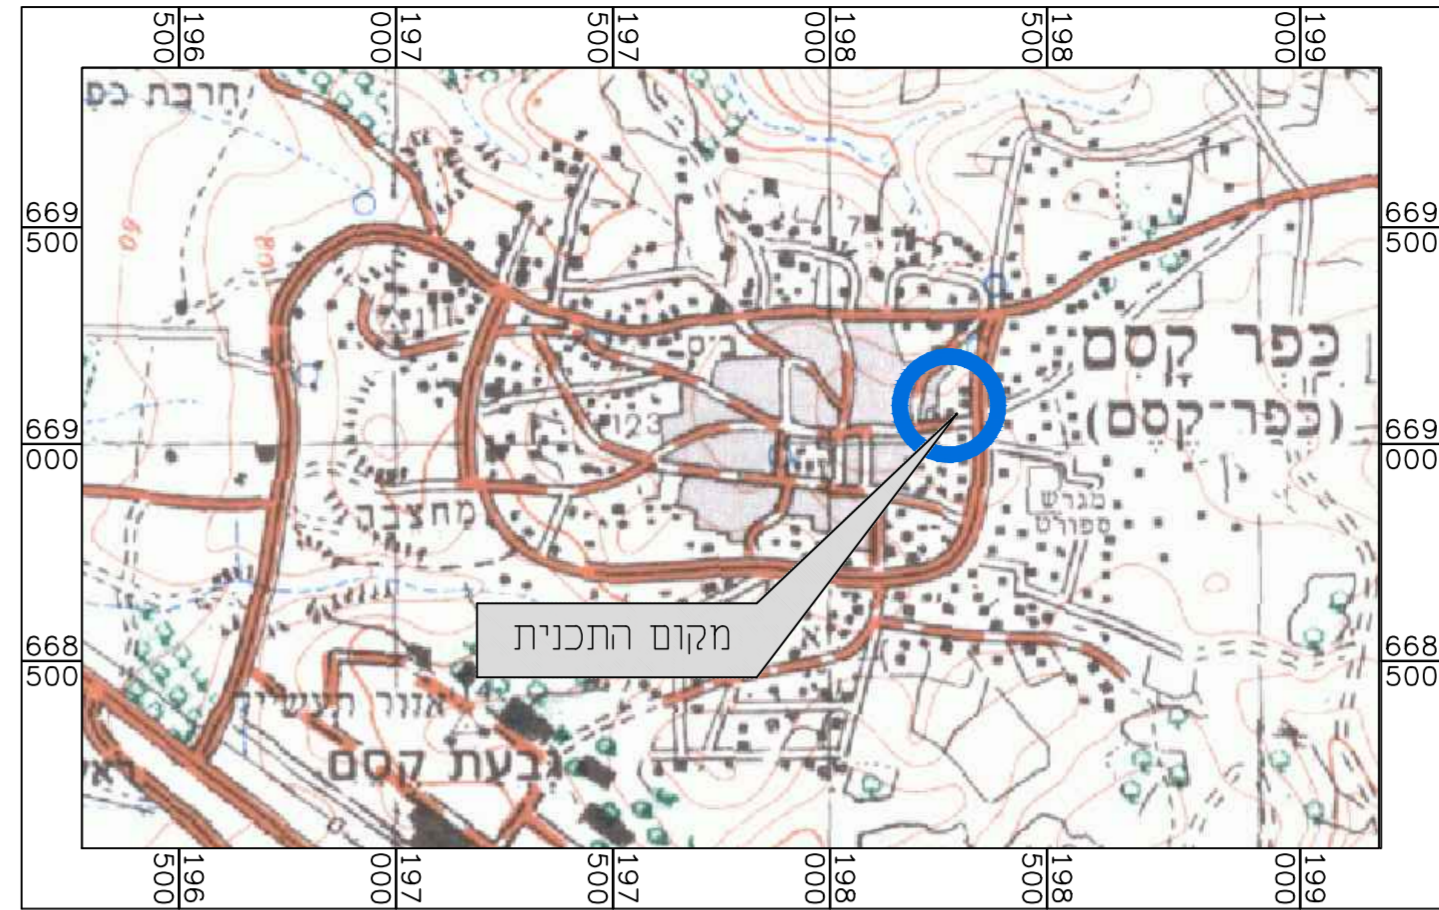

## תרשים להתמצאות כללית

קנ"מ 1 : 25000

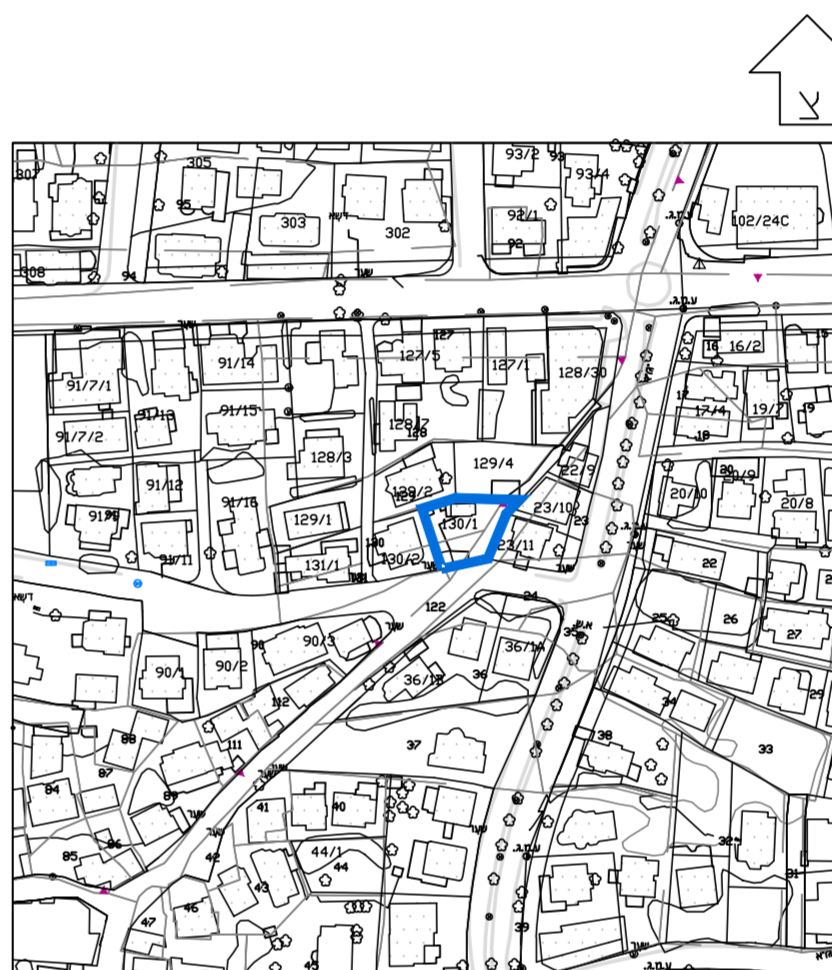

## תרשים לסביבה הקרובה

קנ"מ 1 : 2500

חוק התכנון והבנייה, התשכ"ה - 1965			
<b>תכנית מפורטת</b>			
מס' 451-0627919			
שינוי בקווי בניין והגדלת תכנית הבנייה			
<b>תשריט מצב מאושר</b>			
מחוז	גלילון 1 מתוך 1		
מרחב תכנון מקומי	קאסם		
רשות מקומית	עיריית כפר קאסם		
ישוב	כפר קאסם		
תאריך	07/03/2018		
שם הנספח	קנ"מ		
מצב מאושר	1 : 250		
תרשים סביבה	1 : 2500		
התמצאות כללית	1 : 25000		
תרשים נוסף	-		
תמונה נוספת	-		
<b>חוקות מוסד תכנון:</b>			
<b>גושים וחלקות בתכנית:</b>			
גוש	סוג הגוש	חלקות בשלמותן	חלקי חלקות
8869	מוסדר	--	131, 130
8879	מוסדר	--	122
<b>שמות וחתימות:</b>			
עורך התוכנית	שם: בדיר אחסאן	חתימה:	
	תאריך:	שם התאריך	