

# מצב מאושר

מס' 401-0586586

בריכת שחיה פרטית, אודים

נספח לתכנית גליון 1 מתוך 1

תחולה	רקע
תיאור	
תאריך עריכת הנספח	01/11/2017


רשימת התרשימים	קנ"מ
מצב מאושר	1250
שם תרשים	-
שם תרשים	-
שם תרשים	-

שמות וחתומות:	
עורך הנספח	שם: אסף אביאל תאגיד: אביאל אדריכלים בע"מ
	חתומה:

# מקרא מצב מאושר

-  גבול התכנית
-  מגורים א'
-  אזור חקלאי
-  דרך מאושרת
-  גבול תכנית מאושרת ומספרה
-  מספר הדרך  
קו בניין  
רוחב הדרך

• יעוד לא לפי מבא"ת 2006

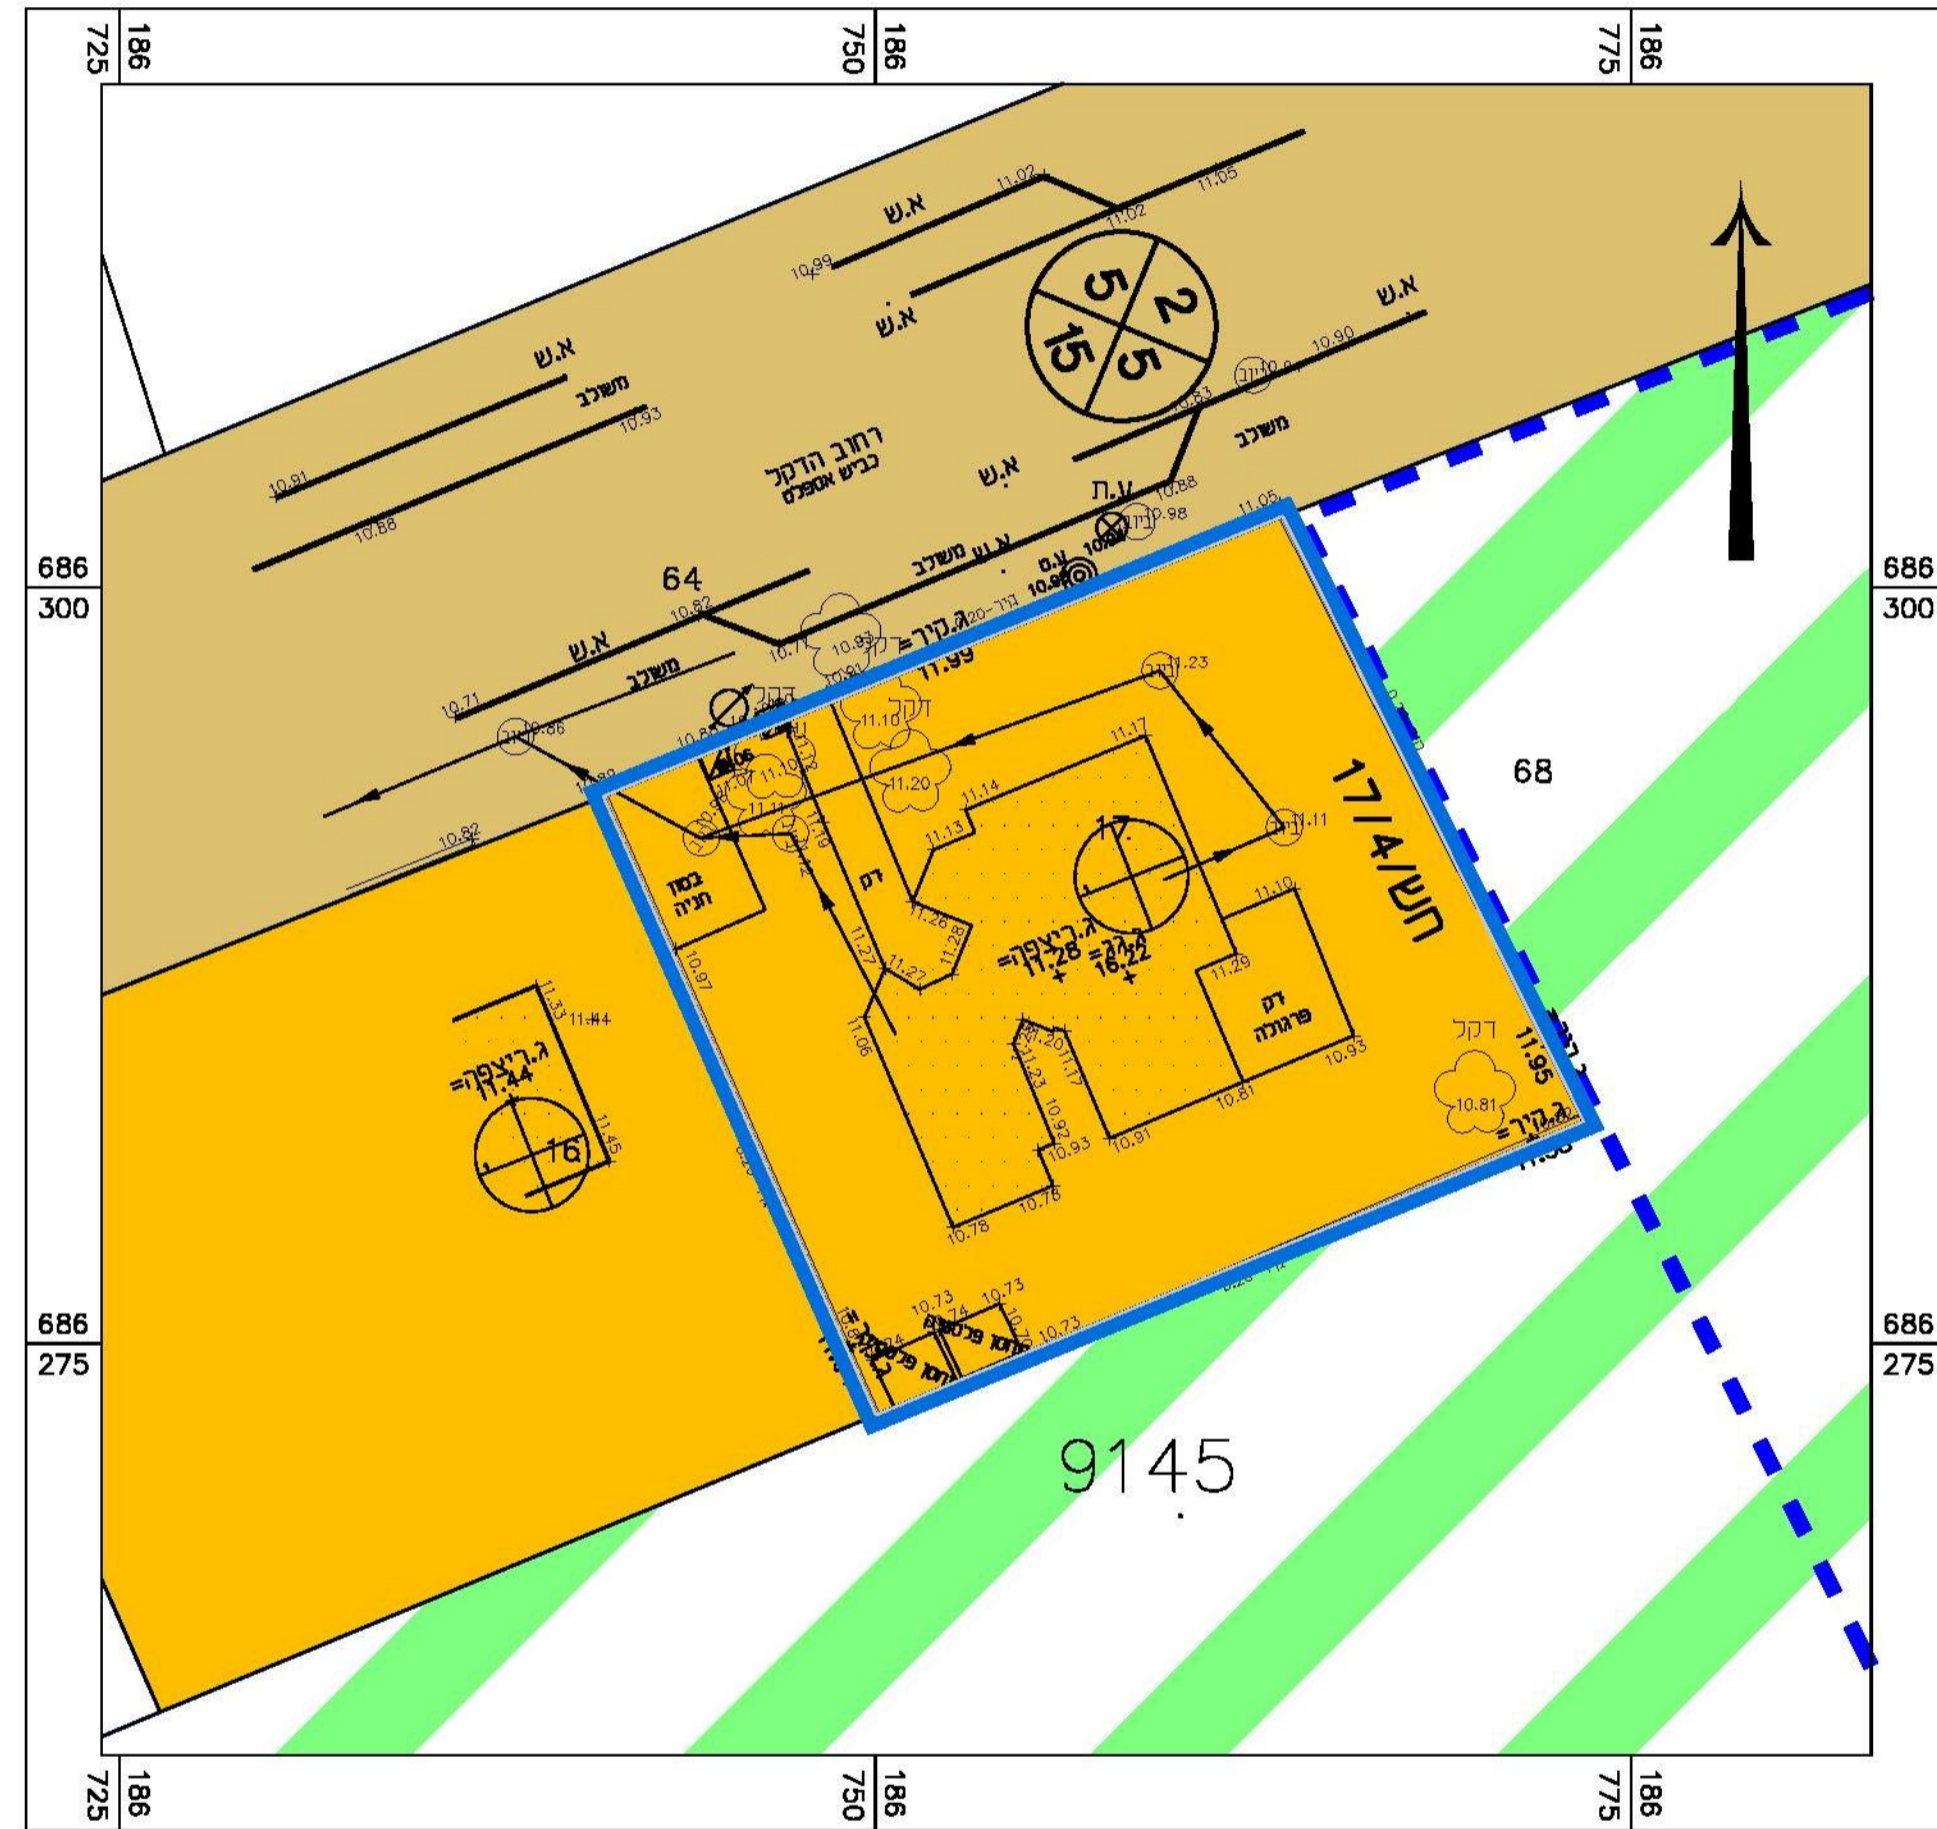

קנ"מ 1:250

מצב מאושר

