

תשריט מצב מאושר

מס' תכנית 420-0515973






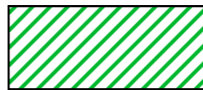


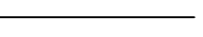


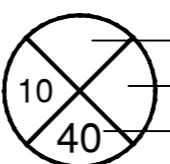
מד\מק\5\52

תוספת זכויות בניה רחי
נחל יבנאל 6-2(זוגי), מודיעין

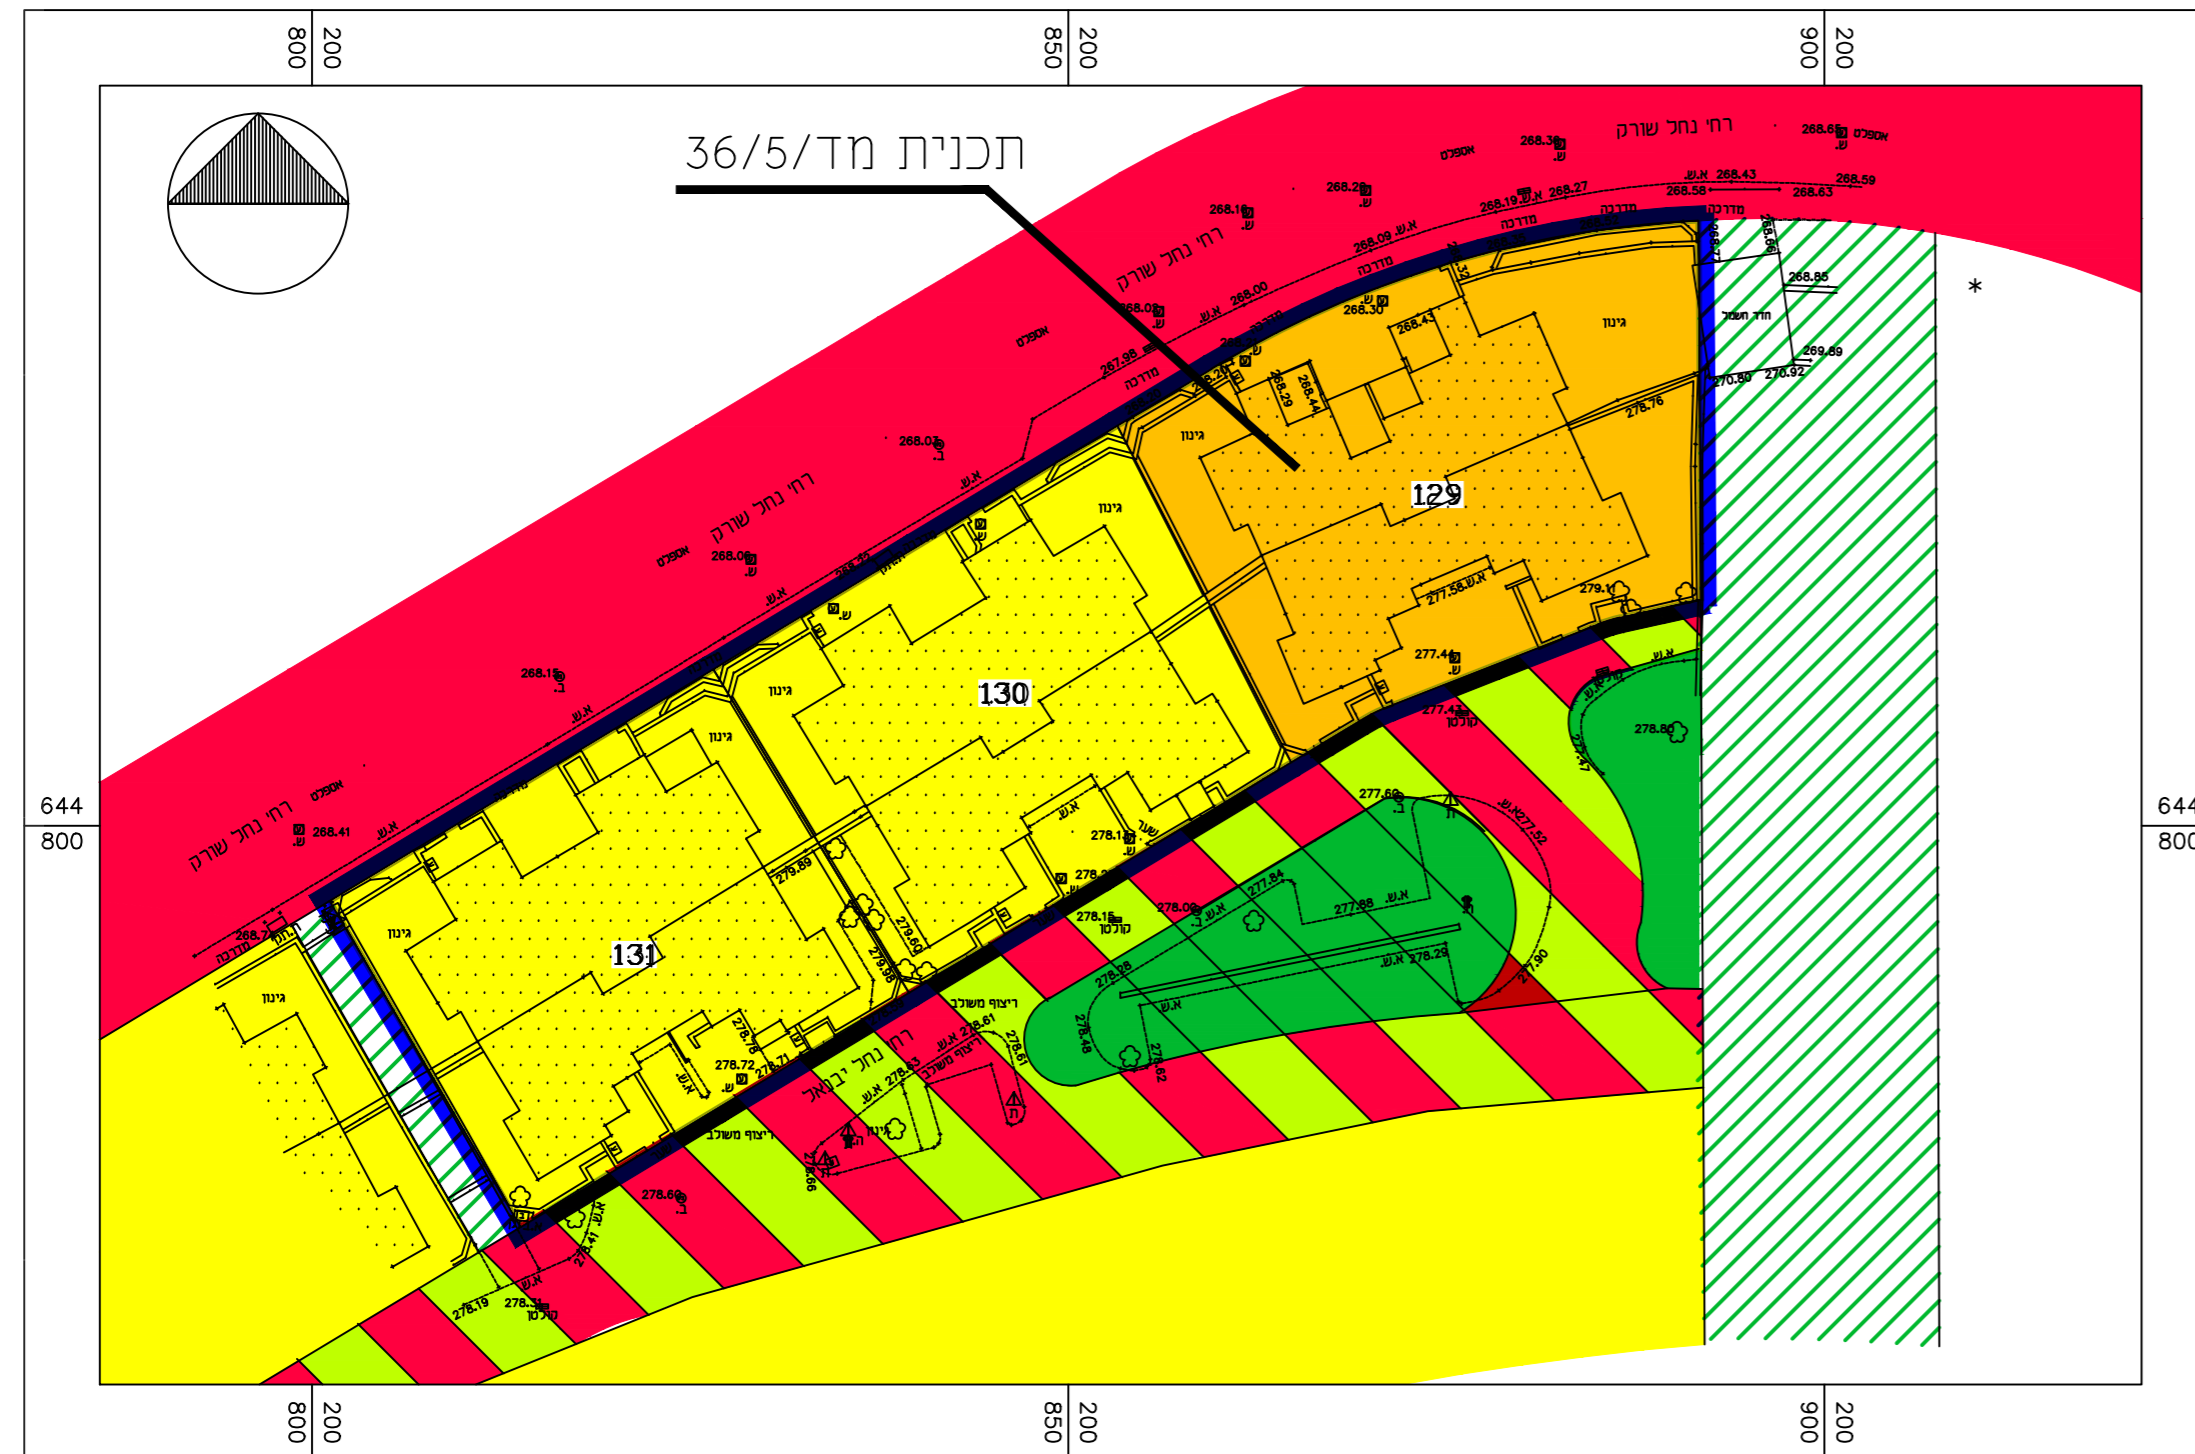
נספח לתכנית גליון 1 מתוך 1

תחולה	רקע
תיאור	
תאריך עריכת הנספח	14.3.17
רשימת התרשימים	קנ"מ
מצב מאושר	1500
שמות וזחתימות:	
עורך הנספח	שם: אילת מארטינוטי
	חתימה:

מקרא מצב מאושר

-  גבול התכנית
-  דרך מוצעת
-  אזור מגורים ג' מיוחד
-  דרך משולבת
-  שטח פתוח ציבורי
-  מעברים ציבוריים להולכי רגל
-  מגורים ב' תכנית מד/5/36
-  בניין קיים
-  גבול חלקה
-  מספר חלקה 106
-  קו בניין
-  מספר הדרך 10, קו בניין 40, רוחב הדרך

* יעוד שלא לפי מבא"ת 2006



מצב מאושר

קנ"מ 1:500
(ע"פ תוכנית מד\5\1)