

מצב מאושר קנ"מ 1:250 לפי תכנית ק/3000

מפה להיתר בניה

מחזור	המרכז	נפרד	תוכנית	תקנה	גוש
מחזור	המרכז	נפרד	תוכנית	תקנה	גוש
מחזור	המרכז	נפרד	תוכנית	תקנה	גוש

מספר מגרש 444

מספר הדרך 500

רוחב הדרך 5.00

נקודות גבול ברשת ישראלי 2005


POINT	Y-COORD	X-COORD
1G	197686.86	669360.84
2G	197689.85	669360.14
3G	197695.19	669359.91
4G	197699.80	669360.17
5G	197703.76	669360.72
6G	197711.10	669366.03
7G	197712.45	669369.19
8G	197707.38	669379.87
9G	197705.69	669382.62
10G	197702.34	669386.11
11G	197699.88	669388.12
12G	197693.63	669392.28

טבלת נצעים בוגרים


מספר	סוג	ענף	עקמומיות
1			
2			
3			
4			
5			
6			
7			
8			
9			

תרשים הסביבה 1:1250

- ### מקרא מצב מאושר
- אזור מגורים ג
 - דרך מאושרת
 - גבול תכנית
 - קו בניין מתכנית ק/3000
 - מספר מגרש 444
 - מספר הדרך 500
 - קו בניין 5.00
 - רוחב הדרך 5.00

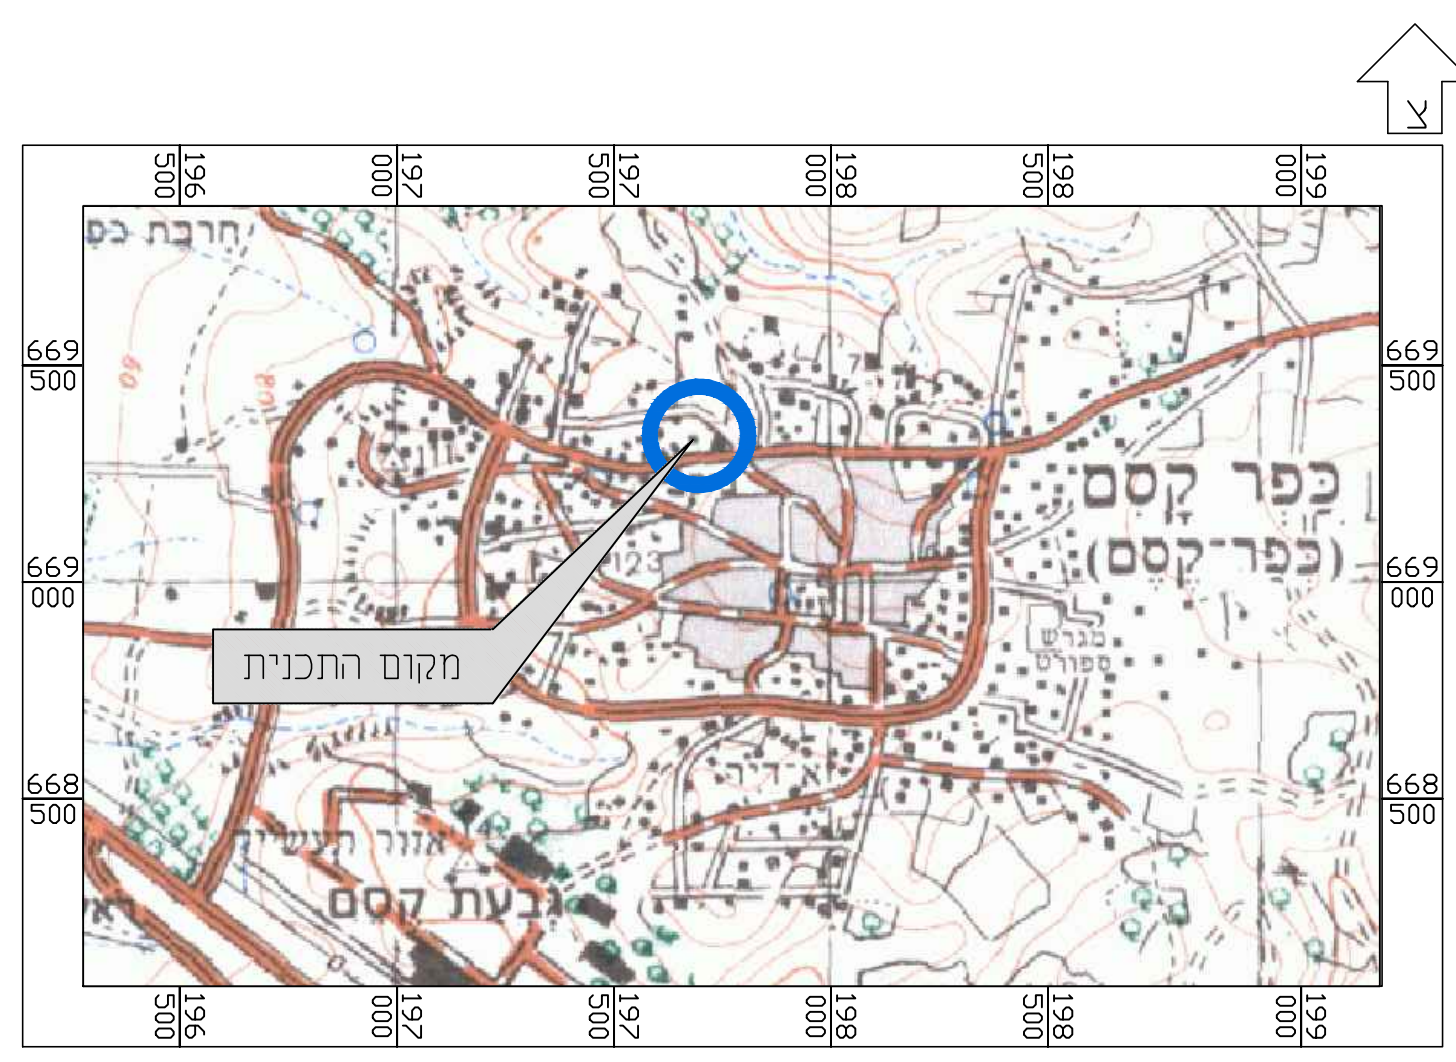

תרשים להתמצאות כללית קנ"מ 1:20000

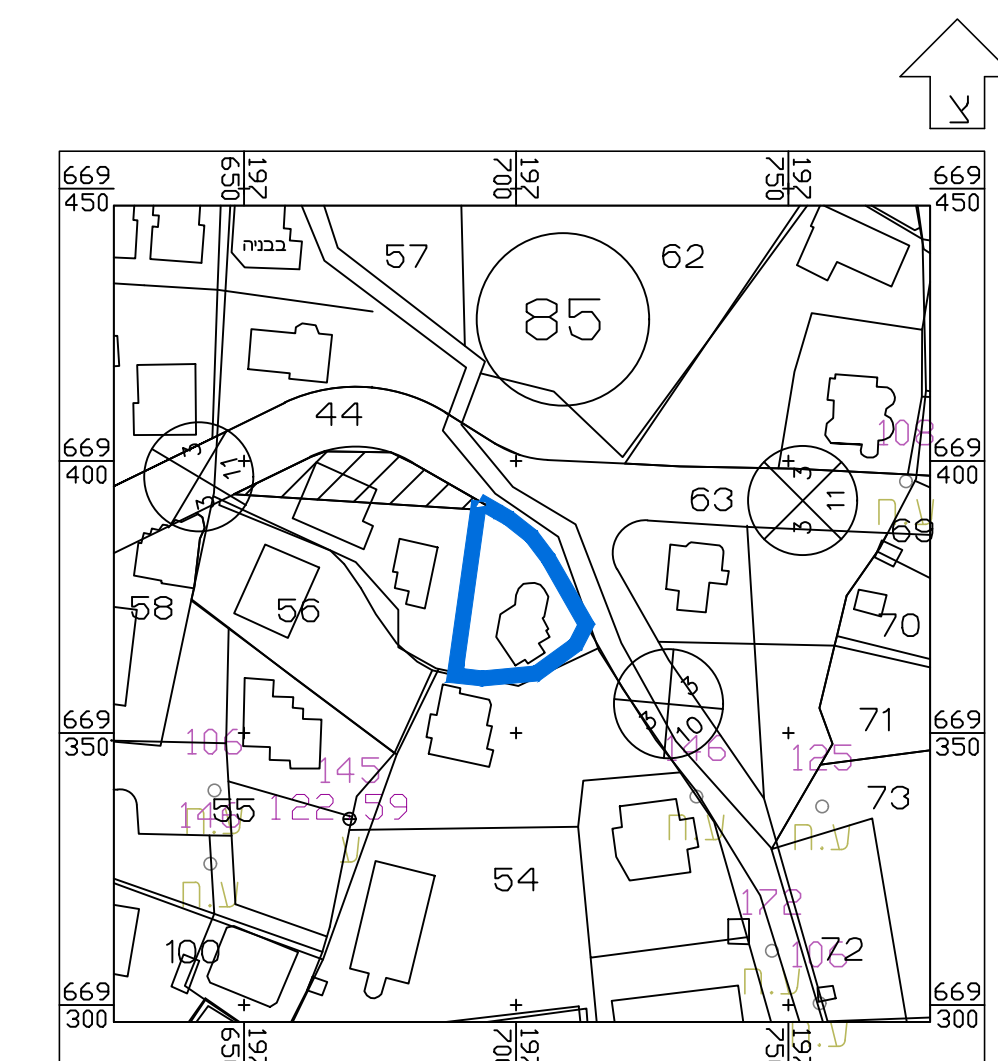

חוק התכנון והבנייה, התשכ"ה - 1965			
מס' 451-0646877			
שינוי הוראות בניה - סארי עיסא			
תשריט מצב מאושר גליון 1 מתוך 1			
מחזור	המרכז		
מרחב תכנון מקומי	קסם		
רשות מקומית	עיריית כפר קאסם		
ישוב	כפר קאסם		
תאריך	12/05/2018		
שם הנספח	קנ"מ		
מצב מאושר	1:250		
תרשים סביבה	1:1250		
תרשים נוסף	-		
תרשים נוסף	-		
תמונה נוספת	-		
חותמות מוסד תכנון:			
גושים וחלקות בתכנית:			
גוש	סוג הגוש	חלקות בשלטון	חלקי חלקות
8871	מוסדר	--	44
-	-	--	--
שמות וחתימות:		עורך התוכנית	
שם: בדיר אחסאן		תאריך: שם התאריך	
חתימה:			