


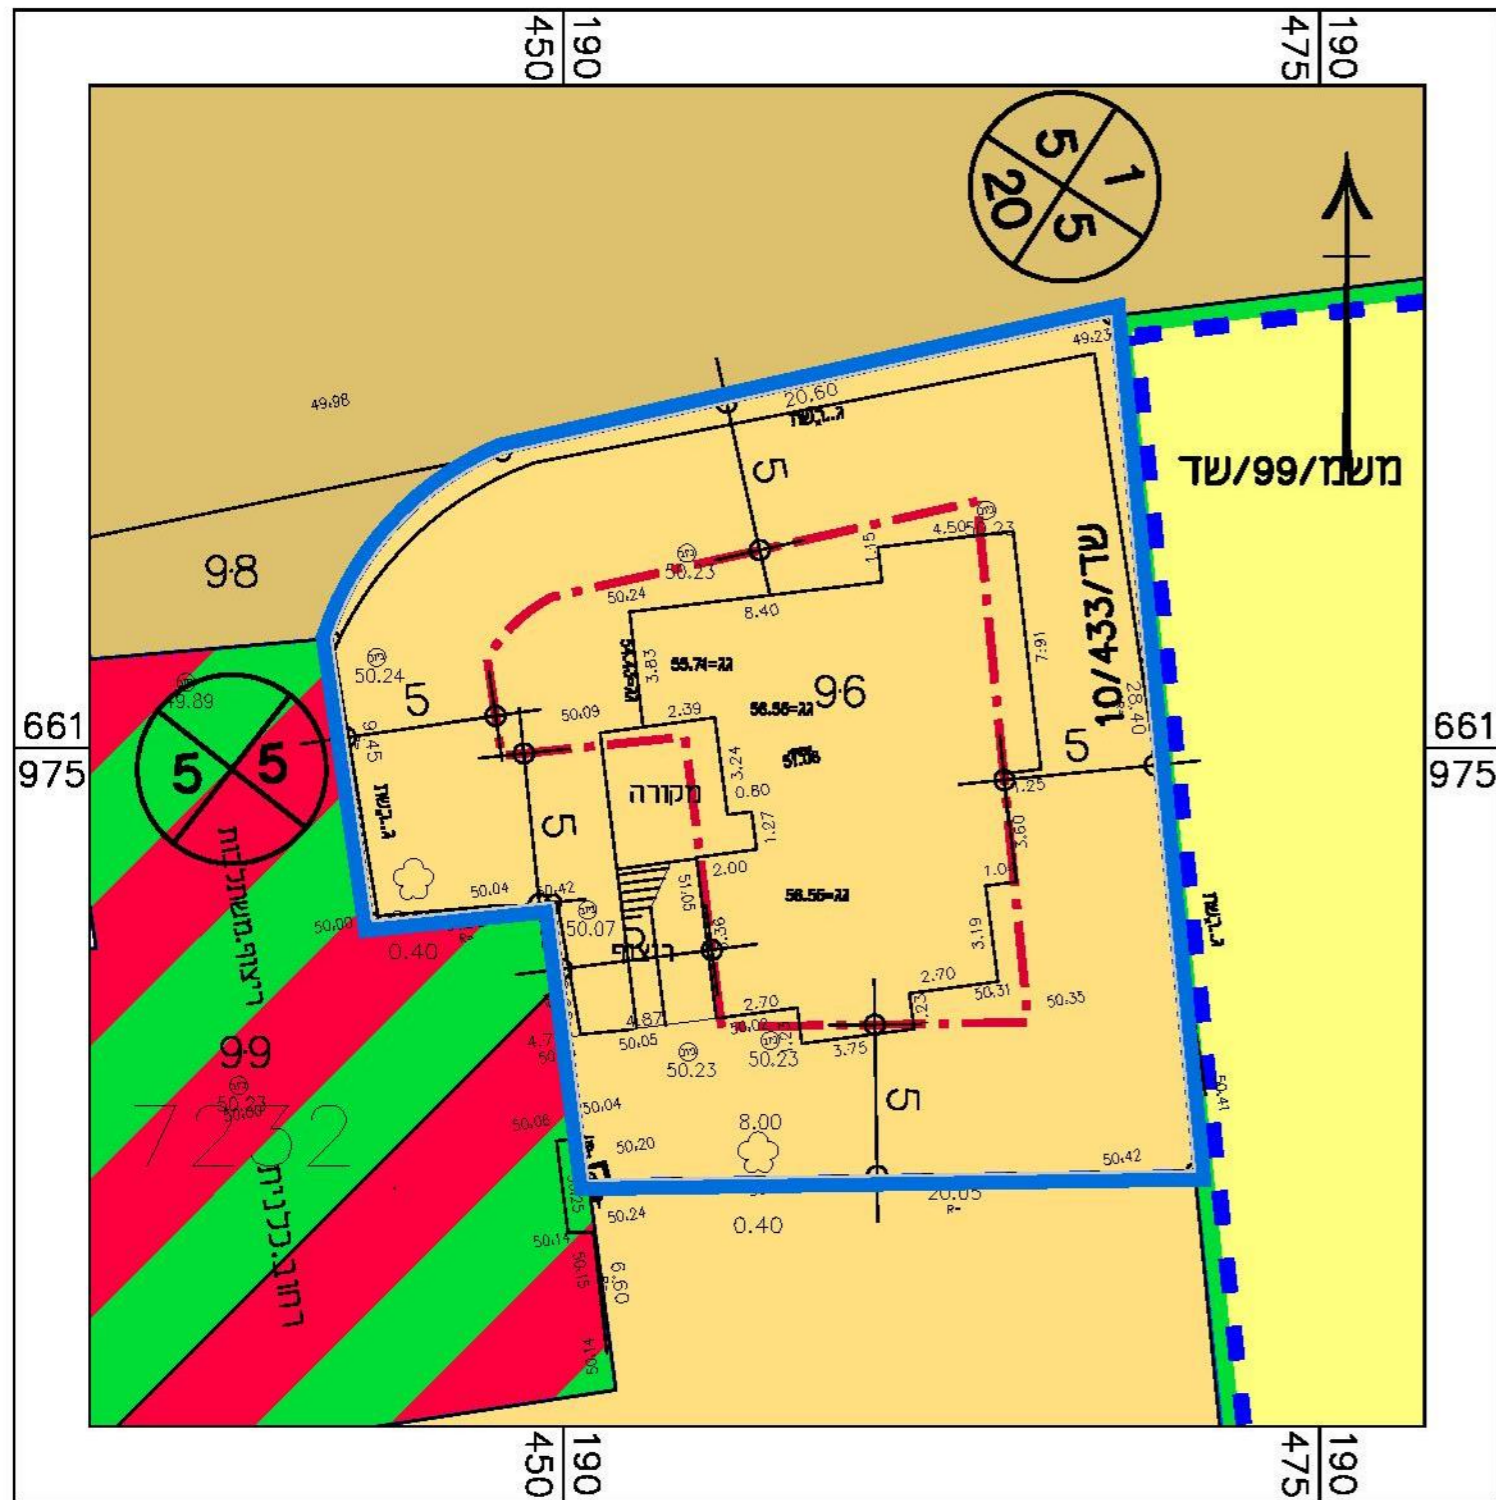








מקרא מצב מאושר



קנ"מ 1:500

מצב מאושר

-  גבול התכנית
 -  מגרש מגורים
 -  שביל משולב
 -  מגורים לבעלי מקצוע ומשקי עזר
 -  דרך מאושרת
 -  קו בנין
 -  גבול תכנית מאושרת ומספרה **שד/433/10**
 -  מספר הדרך
 -  רוחב הדרך קו בנין
- יעוד לא לפי מבאית 2006

מצב מאושר

417-0581165

תוספת זכויות ושינוי קו בנין
גוש 7232 חלקה 96, ולנשטין, מגשימים
שד\מק\433\31

נספח לתכנית		גליון 1 מתוך 1	
תחולה	רקע		
תיאור			
תאריך עריכת הנספח	04/03/2018		
רשימת התרשימים	קנ"מ		
מצב מאושר	1250		
שם תרשים	-		
שם תרשים	-		
שם תרשים	-		
שמות וזחתימות:			
עורך הנספח	אס: אסף אביאל	אס: אסף אביאל	אס: אסף אביאל
	אס: אסף אביאל	אס: אסף אביאל	אס: אסף אביאל

