

תשריט מצב מאושר גליון 1 מתוך 1


מחזור	מרכז
מרחב תכנון מקומי	יהוד - נווה אפריים
רשות מקומית	יהוד מונטון
ישוב	יהוד מונטון
תאריך	31.01.18

שם התרשים	קני"ם
מצב מאושר	1:250
תרשים סביבה	-
תרשים נוסף	-
תרשים נוסף	-
תמונה נוספת	-

שמות וחתימות:

עורך התוכנית	שם: אהרון דרוי - אדריכל	חתימה:
	ת.ד.: 055059331	

מקרא
מצב מאושר

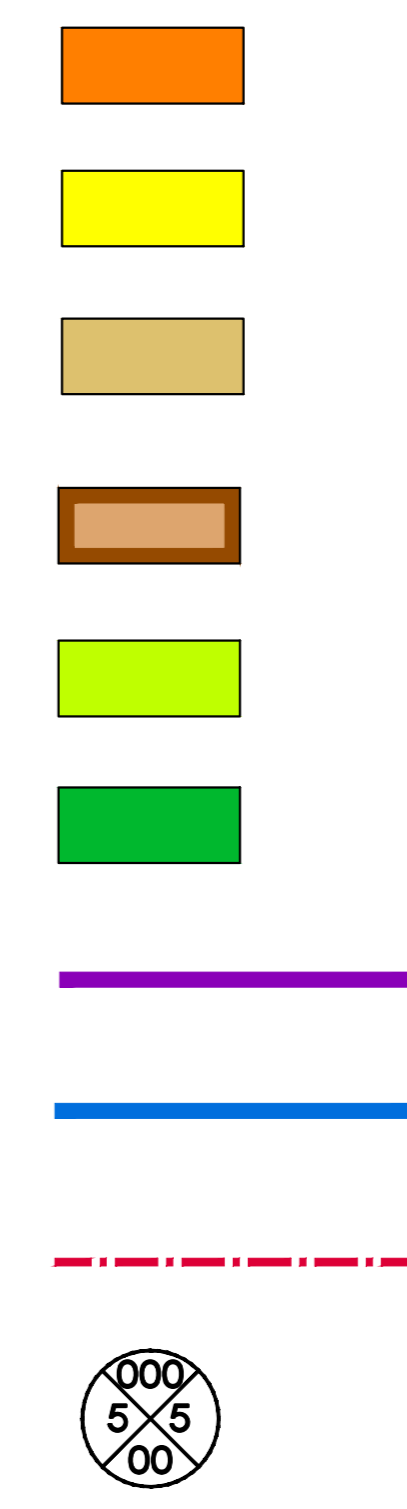

- מגורים א'
- מגורים א' לפי מב"ח
- דרך מאושרת
- שטח מבנה ציבור
- מעבר להולכי רגל
- שטח ציבורי פתוח
- חזית מסחרית
- גבול תכנית
- קו בנין
- רוזטה

