


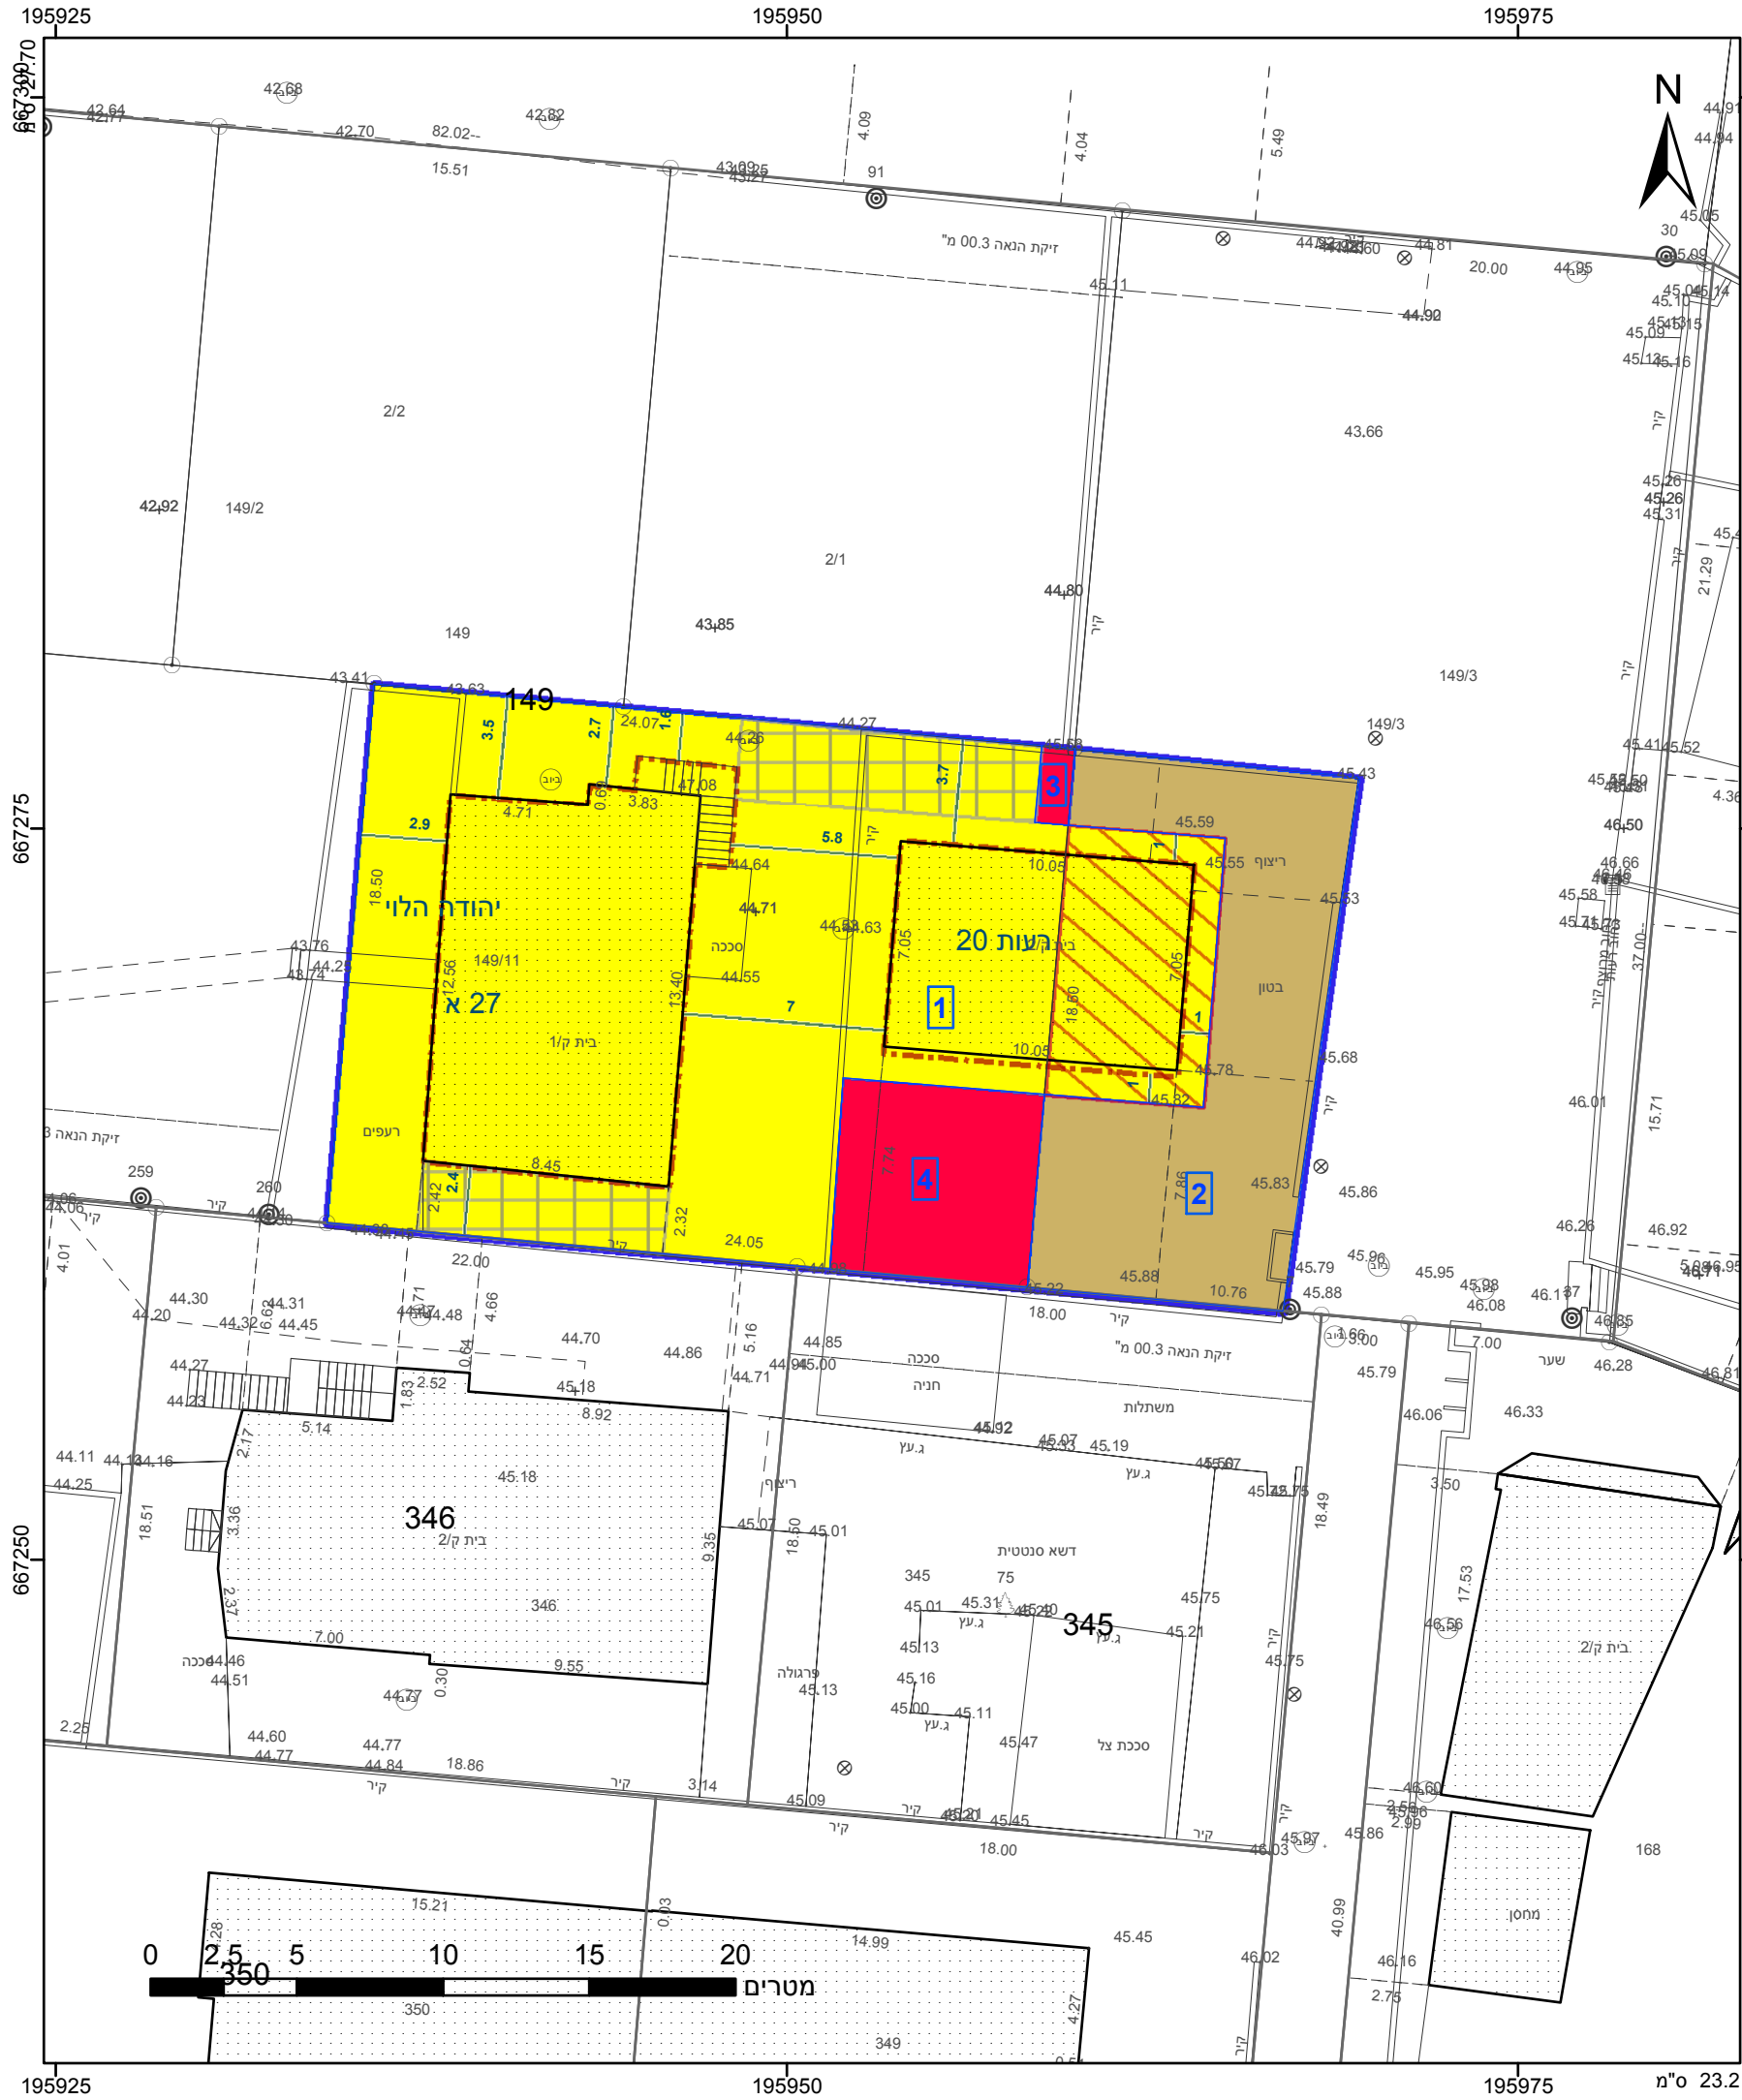

מקרא

גבול התכנית

גוש 1234

גבול גוש ומספרו

גבול חלקה ומספרה

תא שטח ומספרו

מספר הדרך

קווי בנין

רחוב הדרך

1

2

3

4

דרך מוצעת

דרך מאושרת

מגורים א

דרך/מסילה לביטול

חניה

קו-בנין

מידות

אישורים

הריני מצהיר בזאת כי המפה הטופוגרפית/המצבית המהווה רקע לתכנית זו, נערכה על ידי ביום 8.8.2017 והיא הוכנה לפי הוראות נוהל מבא"ת ובהתאם להוראות החוק ולתקנות המודדים שבתוקף. דיוק הקו הכחול והקדסטר: מדידה אנליטית מלאה ברמת תצ"ר

708

מספר רישיון

תאריך

בד"ר מוחמד

שם המודד

חתימה

חוק התכנון והבנייה, התשכ"ה - 1965	
תכנית מפורטת	
מס' 418-0582767	
החלפת שטחים ברחוב רעות 20, ראש העין.	
תשריט מצב מוצע	
מחוז	מרכז
מרחב תכנון מקומי	ראש העין
רשות מקומית	ראש העין
ישוב	ראש העין
תכנית בסמכות	מקומית
איחוד וחלוקה	איחוד ו/או חלוקה בהסכמת כל הבעלים בכל תחום התכנית/בחלק מתחום התכנית
היתרים או הרשאות	תכנית שמכוחה ניתן להוציא היתרים או הרשאות
מונה תדפיס התשריט	15
מועד הפקדה	27/11/2018
שטח התכנית	0.616 דונם
קנה מידה	1:250
שמות*	
מגיש תכנית	רשות מקומית
מגיש תכנית	תאגיד: עיריית ראש העין
עורך ראשי	רומיה רינה דנוך
יום	אבירם השמשוני
	תאגיד: השמשוני - תכנון ויעוץ
	רומיה רינה דנוך
	תאגיד:

בבעלות רשות מקומית	תאגיד: עיריית ראש העין
חוכר	רומיה רינה דנוך
	תאגיד:

טבלת גושים וחלקות*			
מספר גוש	חלק/ כל הגוש	מספרי חלקות בשלמותן	מספרי חלקות בחלקיקותן
4274	חלק		149

* הרשימה המלאה מפורטת בהוראות התכנית / בהודעה שפורסמה בעיתונות וברשומות

תרשים התמצאות 1:1500

שנת צילום אוויר: 2015

גרסת מערכת 12.2015