


קו"ט 1:500

מצב מאושר

### מקרא מצב מאושר

- גבול תחנית
- אזור מגורים א' בתחום חלקה א'
- אזור חלקה בתחום חלקות א'
- מגורים דוד משפחתיים
- דוד מאושר
- מספר חדר
- קו בטיח
- חומת חדר
- יעוד לא ק"פ מביאית 2006

<b>מצב מאושר</b>		<b>מס' 409-0465146</b>	
<b>עוד\6515 - בית יצחק, גולן, הפרדת מגורש מגורים מנדחלה דקלזאית</b>			
<b>נספח לתכנית</b>		<b>נגזין 1 מתוך 1</b>	
<b>תחולה</b>	<b>רקע</b>		
<b>תיאור</b>	<b>תאריך עריכת הנספח</b>		
<b>רשימת התרשומים</b>	<b>תאריך</b>	7/05/2018	
<b>מצב מאושר</b>	<b>קו"ט</b>	1500	
<b>תרשום סביבה</b>	<b>תרשום</b>	12500	
<b>שם תרשום</b>	<b>שם תרשום</b>	-	
<b>שמות רדח'מור:</b>			
<b>עורך</b>	<b>שם:</b>	<b>אסף אביאל</b>	<b>חודש:</b>
<b>הנסיפח</b>	<b>תאריך:</b>	<b>אביאל אוריכיים בנים</b>	<b>חודש:</b>

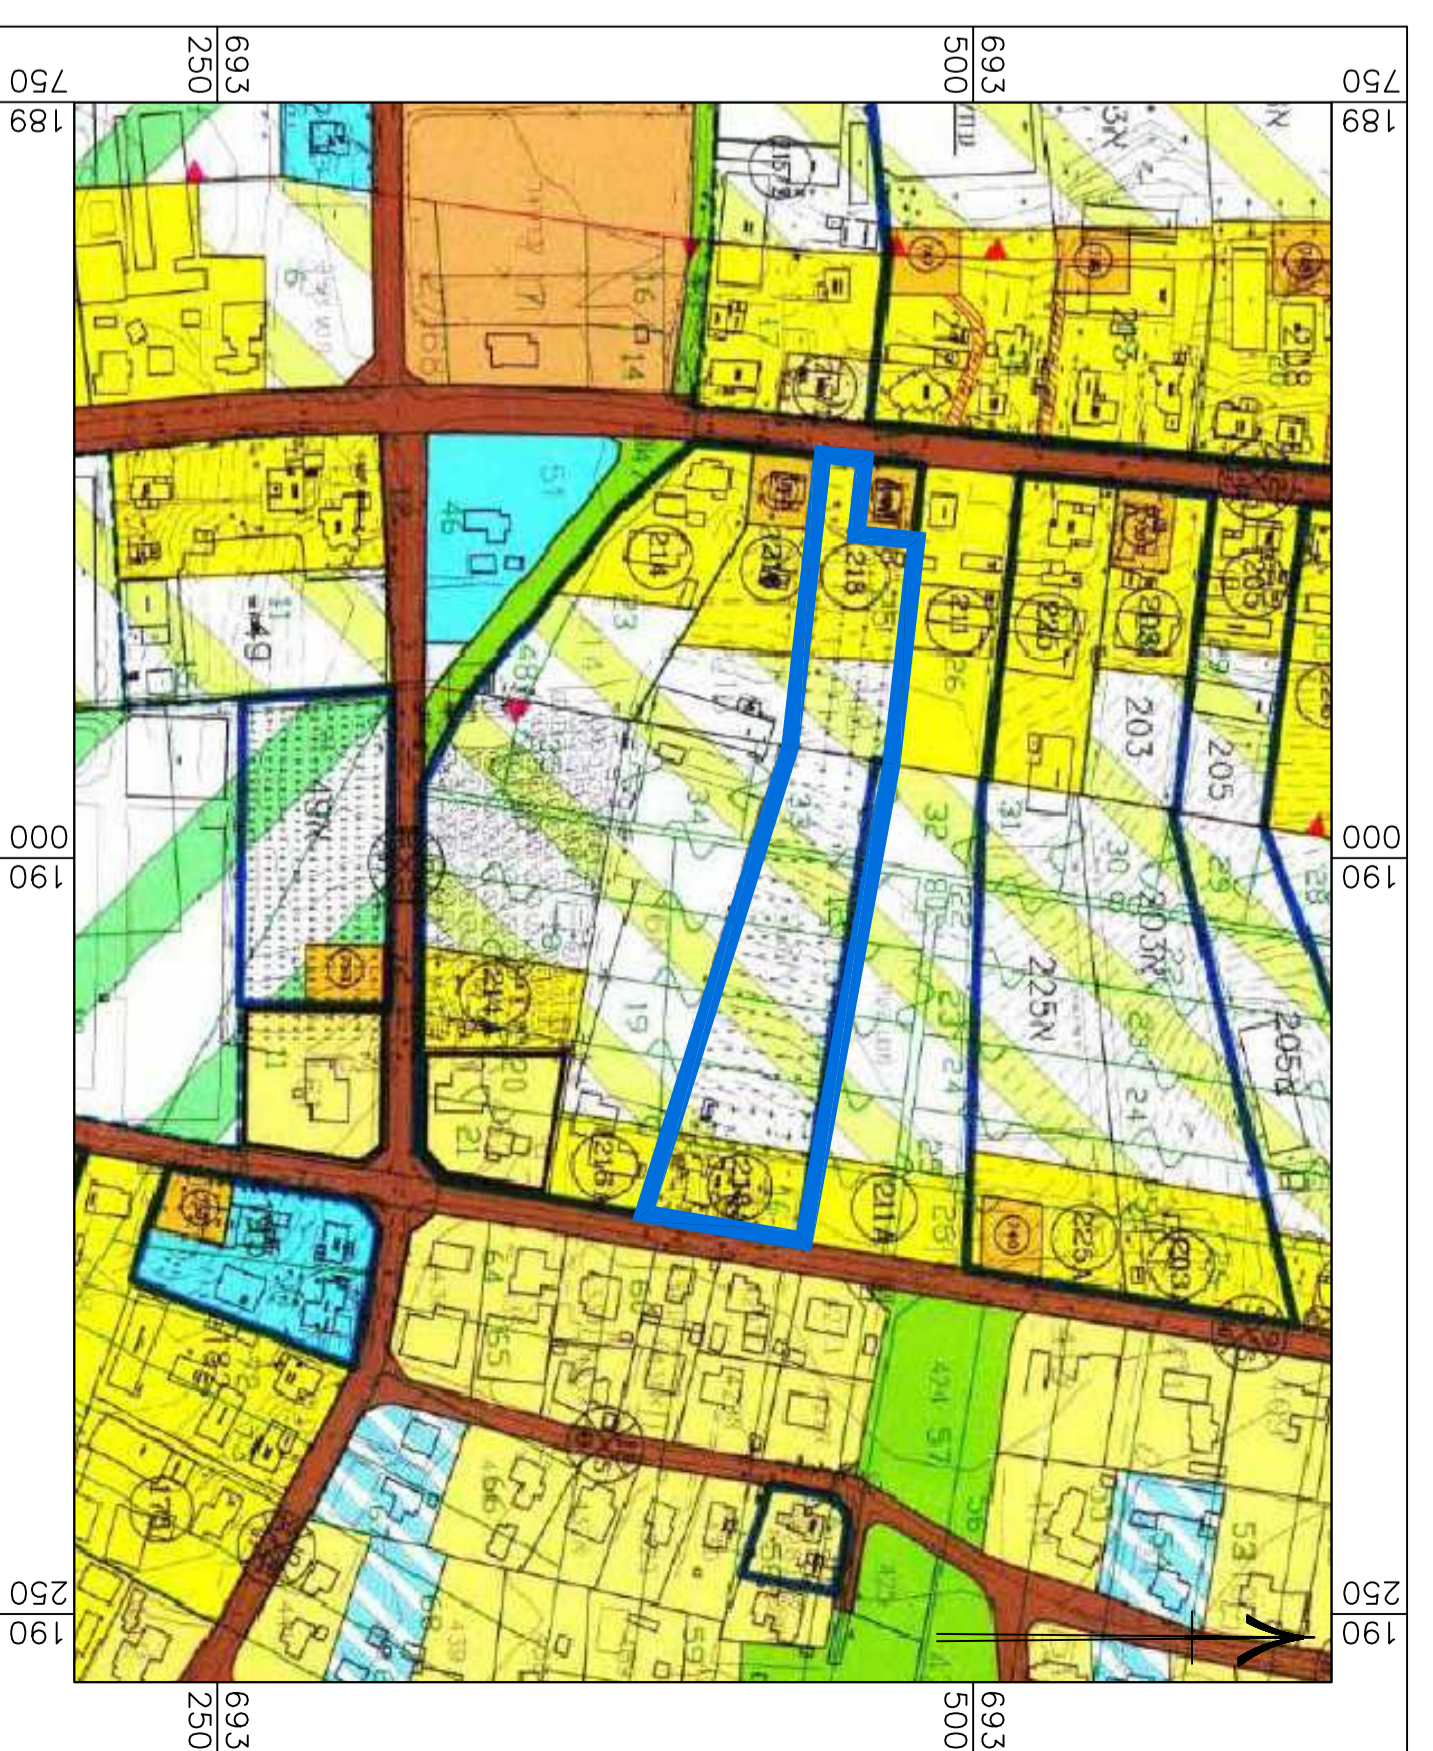

קו"ט 1:2500

תרשום סביבה תכנית עח\6515

