

# מס' 420-0628727

מד/מק/35/20 - הוספת שימוש למסחר הנילווה לתעסוקה.

## תשריט מצב מאושר (מד/20)

מחוז	מרכז
מרחב תכנון מקומי	מודיעין-מכבים-רעות
רשות מקומית	מודיעין-מכבים-רעות
ישוב	מודיעין-מכבים-רעות

מגיש: קנקון מוצרים בע"מ  
 עורך ראשי: טלי בודנהיימר  
 יום: קנקון מוצרים בע"מ

תשריט מצב קב"מ 1:25000

שטח החכירה 1085.0 ד' במידה גופית

מגרות	עוד המפר	רשת נדונים	רשת נ"ב	היעוד נ"ב
108	מסד' אזור מסד'	57.7	4.78	10.05
115	מסד' אזור מסד'	22.1	2.05	
116	מסד' אזור מסד'	8.3	0.78	
117	מסד' אזור מסד'	28.4	2.65	
121	מסד' אזור מסד'	70.4	6.55	
122	מסד' אזור מסד'	101.3	9.45	
123	מסד' אזור מסד'	47.7	4.45	
124	מסד' אזור מסד'	25.4	2.45	
125	מסד' אזור מסד'	65.8	6.15	
126	מסד' אזור מסד'	5.0	0.45	
127	מסד' אזור מסד'	4.8	0.45	
128	מסד' אזור מסד'	1.8	0.15	
129	מסד' אזור מסד'	8.5	0.85	
130	מסד' אזור מסד'	181.3	17.05	
131	מסד' אזור מסד'	79.3	7.45	
132	מסד' אזור מסד'	38.4	3.65	
133	מסד' אזור מסד'	8.6	0.85	
134	מסד' אזור מסד'	1085.0	100.00	


סך הכל שטח כולל: 698.00

שטח המבנה: 1085.0

תשריט מצב קב"מ 1:25000

ביאור צי'ונ' התשריט

	גבול החכירה
	אזור מסד'
	אזור משרדים
	תחנות תדלוק
	תחני' לילה לאוטובוסים
	אזור למגורים רב תכלתיים עם חזית מסד'ית (המסד'ית המסד'ית משטח אדום)
	אזור תעשייה
	אזור מאסז'י
	אזור מוסכים
	אזור ציבורי פתוח
	אזור ציבורי פתוח מיוחד
	אזור למסדות ציבור
	מחשבים הנדסיים
	החנת משנה
	משטח יער עתידי או קיים
	דרך מוצעת
	תחנה ציבורית
	צנור מים 32" קיים
	מספד הדרך ורוחבה
	מספד מגרש

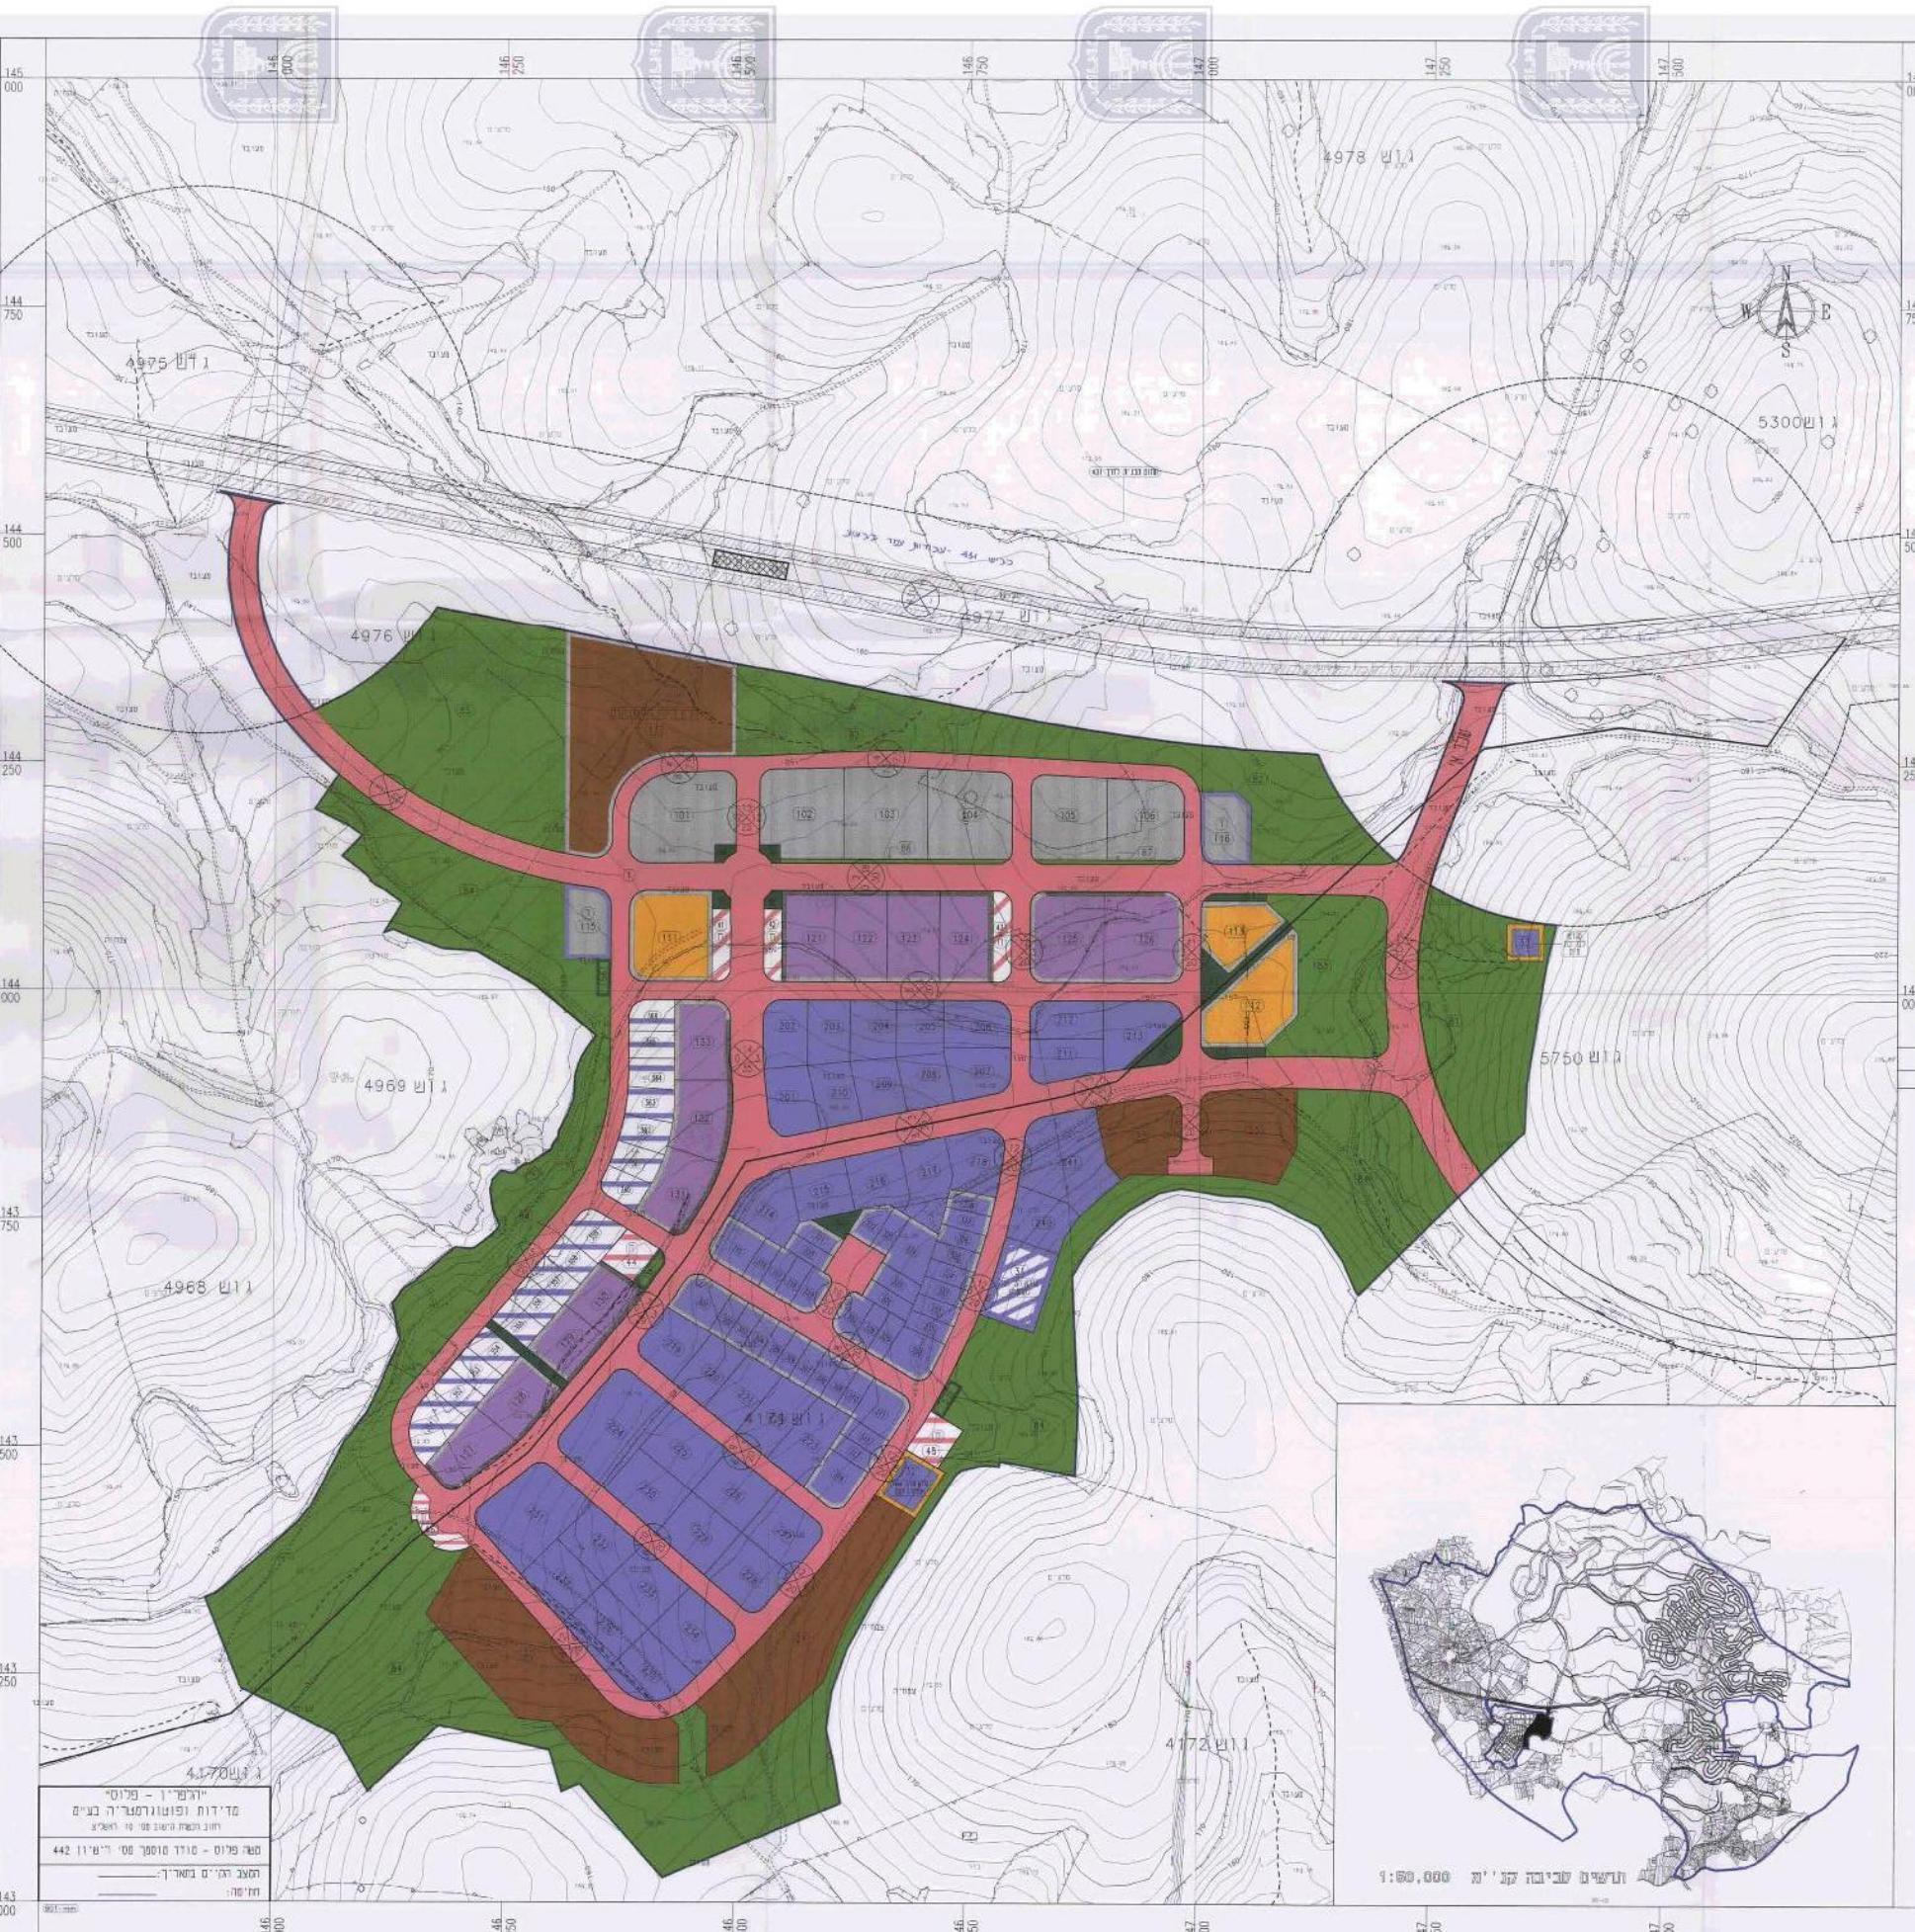

יורדים - פלטים  
 מדידות ופוטוגרמטריה בע"מ  
 רחוב הנשיא רמת השרון 50 - ראשית  
 מסל פלטים - 1000 מוסקט 05' י"י 442  
 הטענת הק"מ באשריך  
 תאריך: 2018

דלגור 2018