

מצב מאושר

נספח לתכנית מס' 457-0461426

תל-מונד גוש 7799 חלקה 149
תוספת יחידות דיור

גליון 1 מתוך 1


תחולה	רקע
תיאור	
תאריך עריכת הנספח	03/12/2018
קנ"מ	1:250
תרשימים נוספים	קנ"מ
תרשים סביבה	1:1,000

שמות וזיהומות:


עורך הנספח	שם:	אבי חניקס	חתימה:	
	תאריך:			

מיקרא

- אזור מגורים א'
- אזור מגורים מיוחד
- שביל
- דור קיימת
- דור משולבת
- גבול תכנית אמיתי
- גבול תכנית
- גבול תכנית מאושרת
- קו בנין
- רזוטת

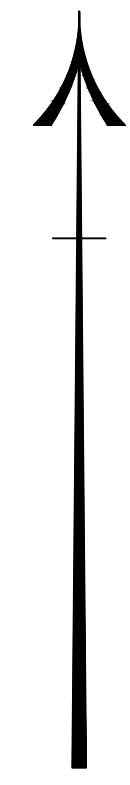

מצב מאושר 1:250
עפ"י תכנית הצ"ל-5/1-31

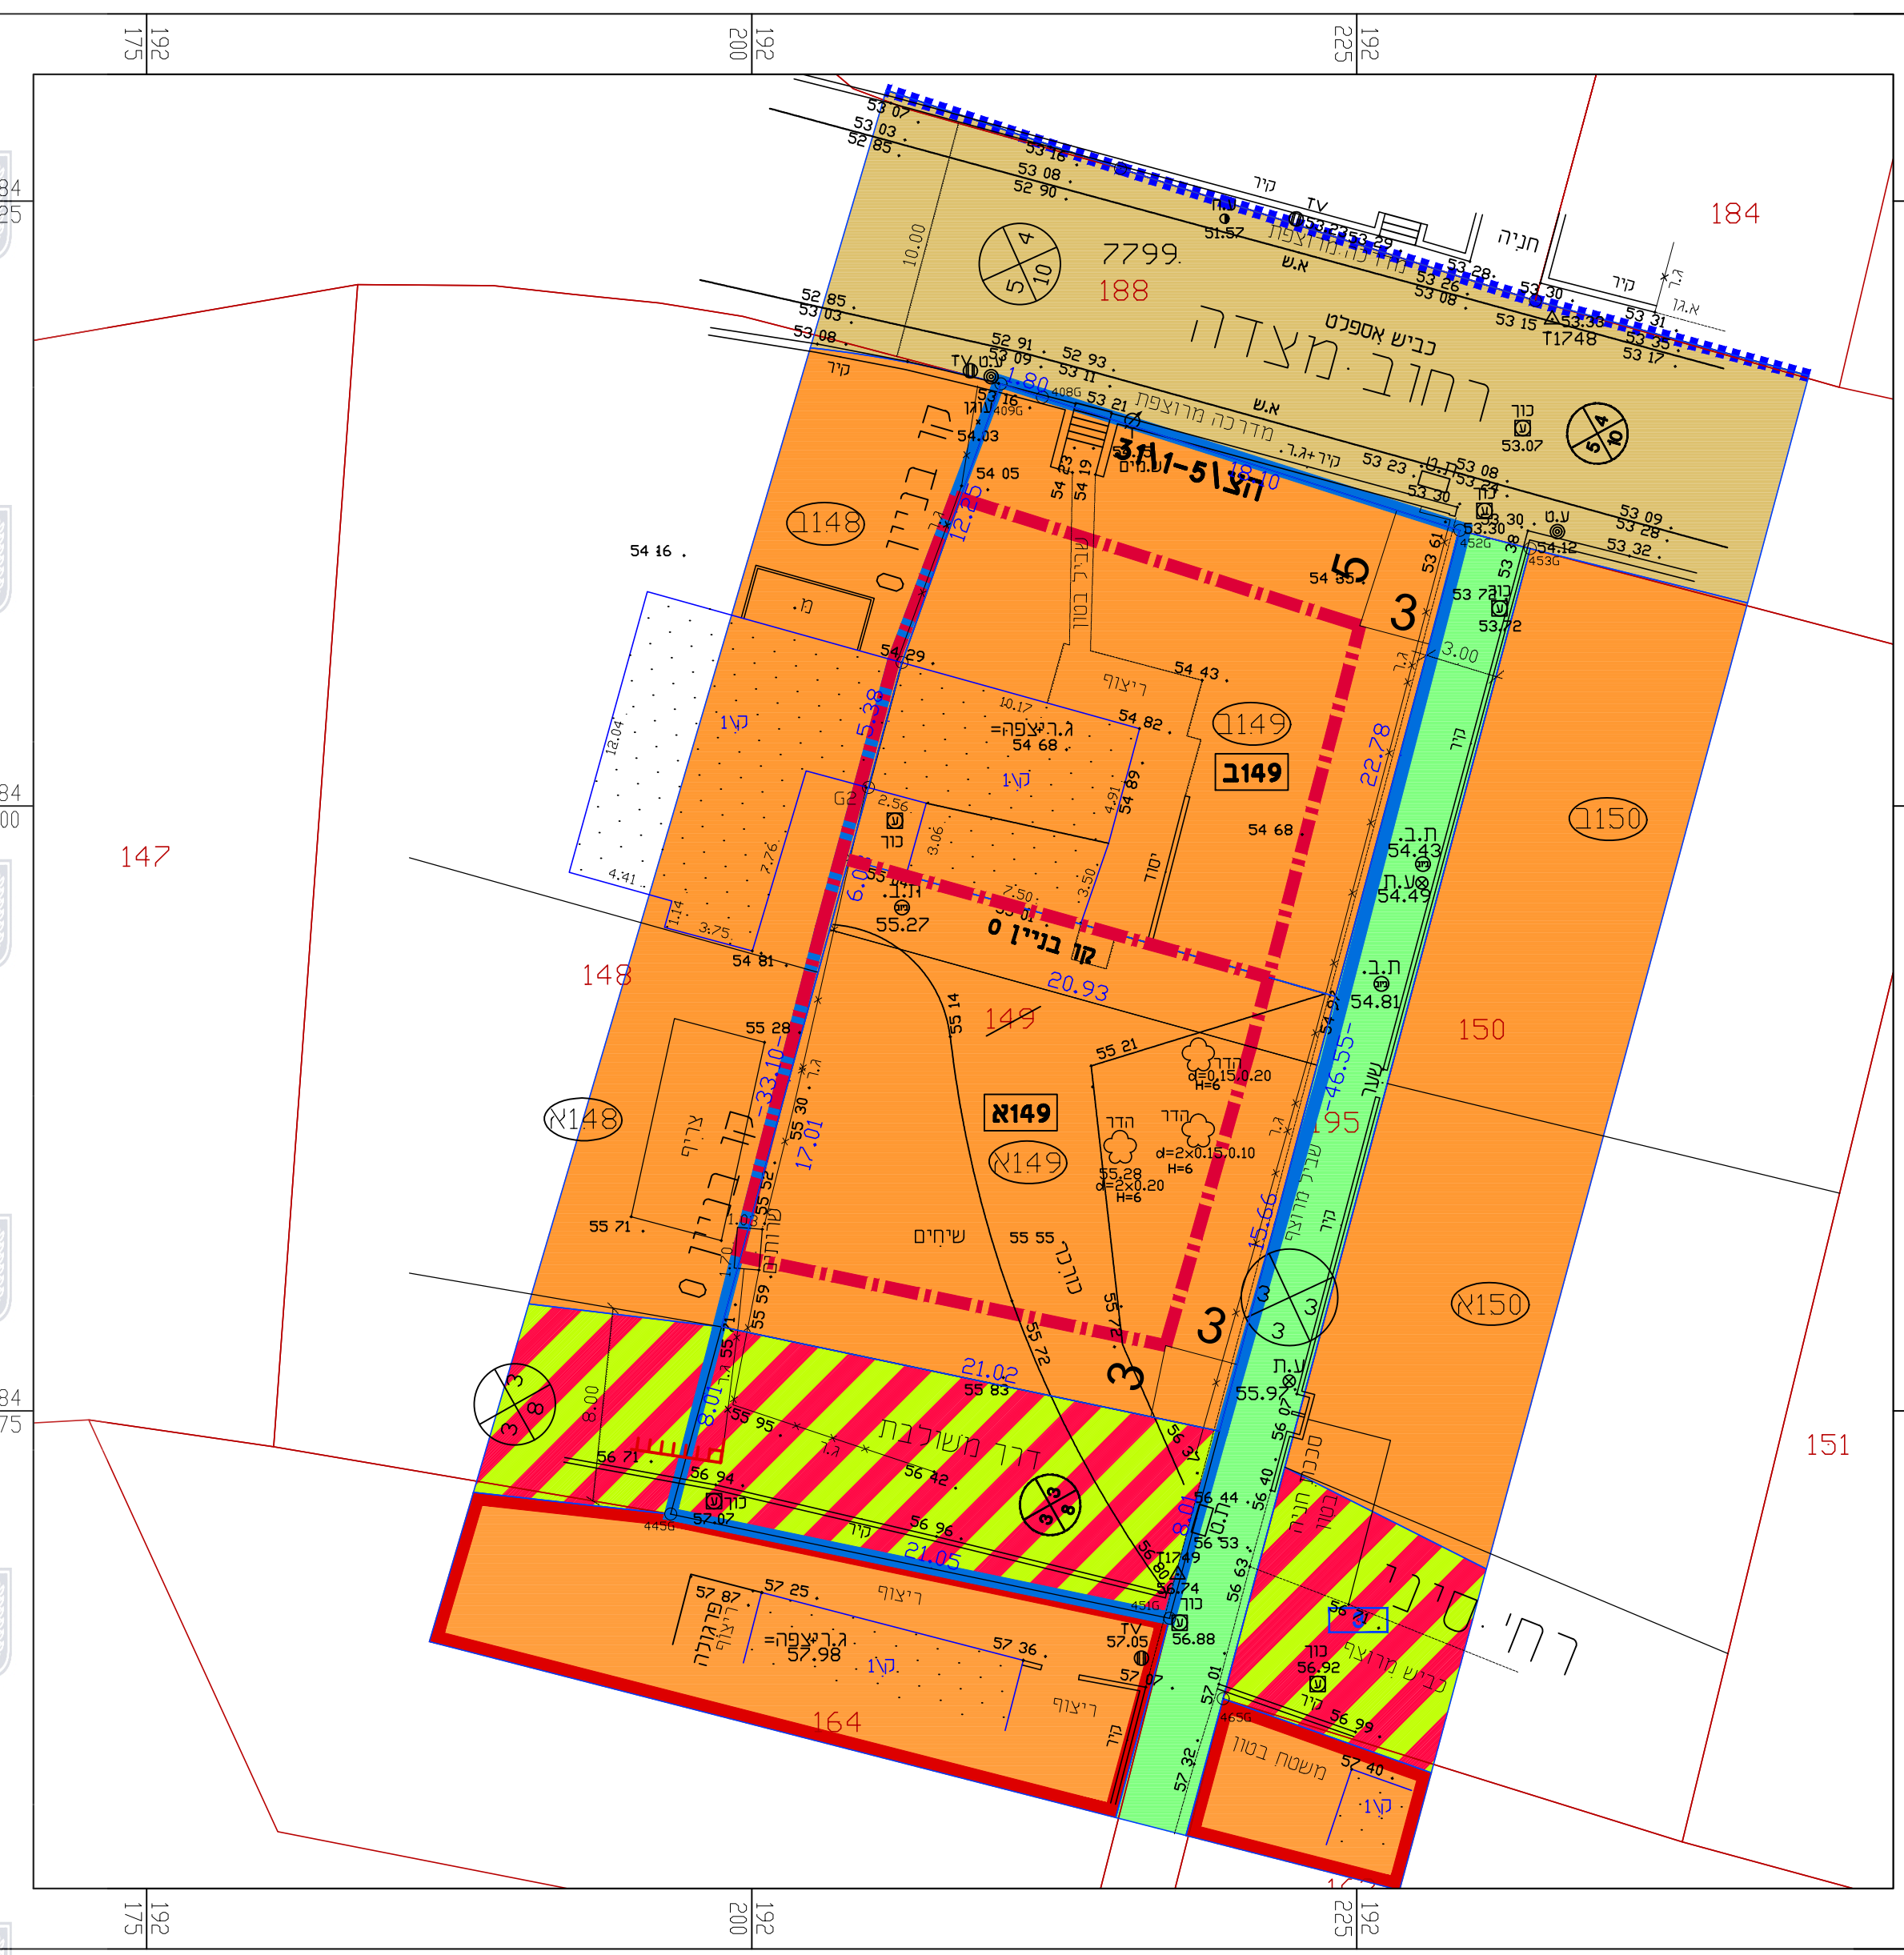

מקום: תל מונד
גוש: 7799
חלק מחלקה: 149
קנה מידה: 1:250
הוכן עבור: עו"ד צחי אסרף

מספר החוכנית: 21196

רמת דיוק הגו החכול והמסטה: 2
1 = מידה גרפית
2 = סך כחול בכבוד ברמה אנליטית
3 = מידה אנליטית מלאה ברמת הצד

ג. המדידה המסורתית
הריני מצהיר ביות כי מדידת המפה והכפולרפית/ התצבית המורה רשע לחוכנית זו. נערה על ידי:

ביום 29.08.2016

והיא הוכנה לפי תוצאות נולח מבאית ובהתאם לתוצאות חוקק וכתמנות המודדים שבתוק.

שם המורה: ירון לזר
מספר רישיון: 700
חתימה: תאריך:

יעוד	מס' חלקה/מגרש	שטח בדונם
אזור מגורים ג'	149	0.336
סתיכ מגורים ג'	149	0.470
דרר משולבת		0.806
סתיכ דדר משולבת		0.165
סתיכ שטח התכנית		0.971

הערות לת.בע.:

- * מפת המדידה ערוכה בהתאם לנוח מבאית 2006.
- * כל הפרטים הנגזרות המופיעים במפה הינם סימבולים ומציגים מיקום פרט בכבוד ולא את גדרו האמיתי.
- * מפת מדידה זו משמשת כרע כתביע בכבוד ואינה מתאימה לצרכי תכנון מפורט.
- * השימוש במפת המדידה לכל צורך אחר מלבד רשע כתביע הינו באחריות המשתמש.

הערות

- גבולות ושטח החלקה הרשומה נלקחו מתכנית הגוש.
- הגבהים הינם גבהים קיימים ומבוססים על רשת האזון הארצית.
- רשת הקואורדינטות מתבססת על הרשת הארצית.
- התכנית לא צרכי רישום.
- קובץ: G:\NAT\11631\17878\INDEX_G17878.as.K

עדכון: 29.08.2016
16.02.2011

לזר ב.י. מדידות הנדסיות בעימ
לזר ירון מודד מוסמך וקרטוגרף
רח' תל-חי 6 נתניה
טל': 09-8828151
פקס: 09-8624674

Scale 1:250

תרשים סביבה 1:1000

