
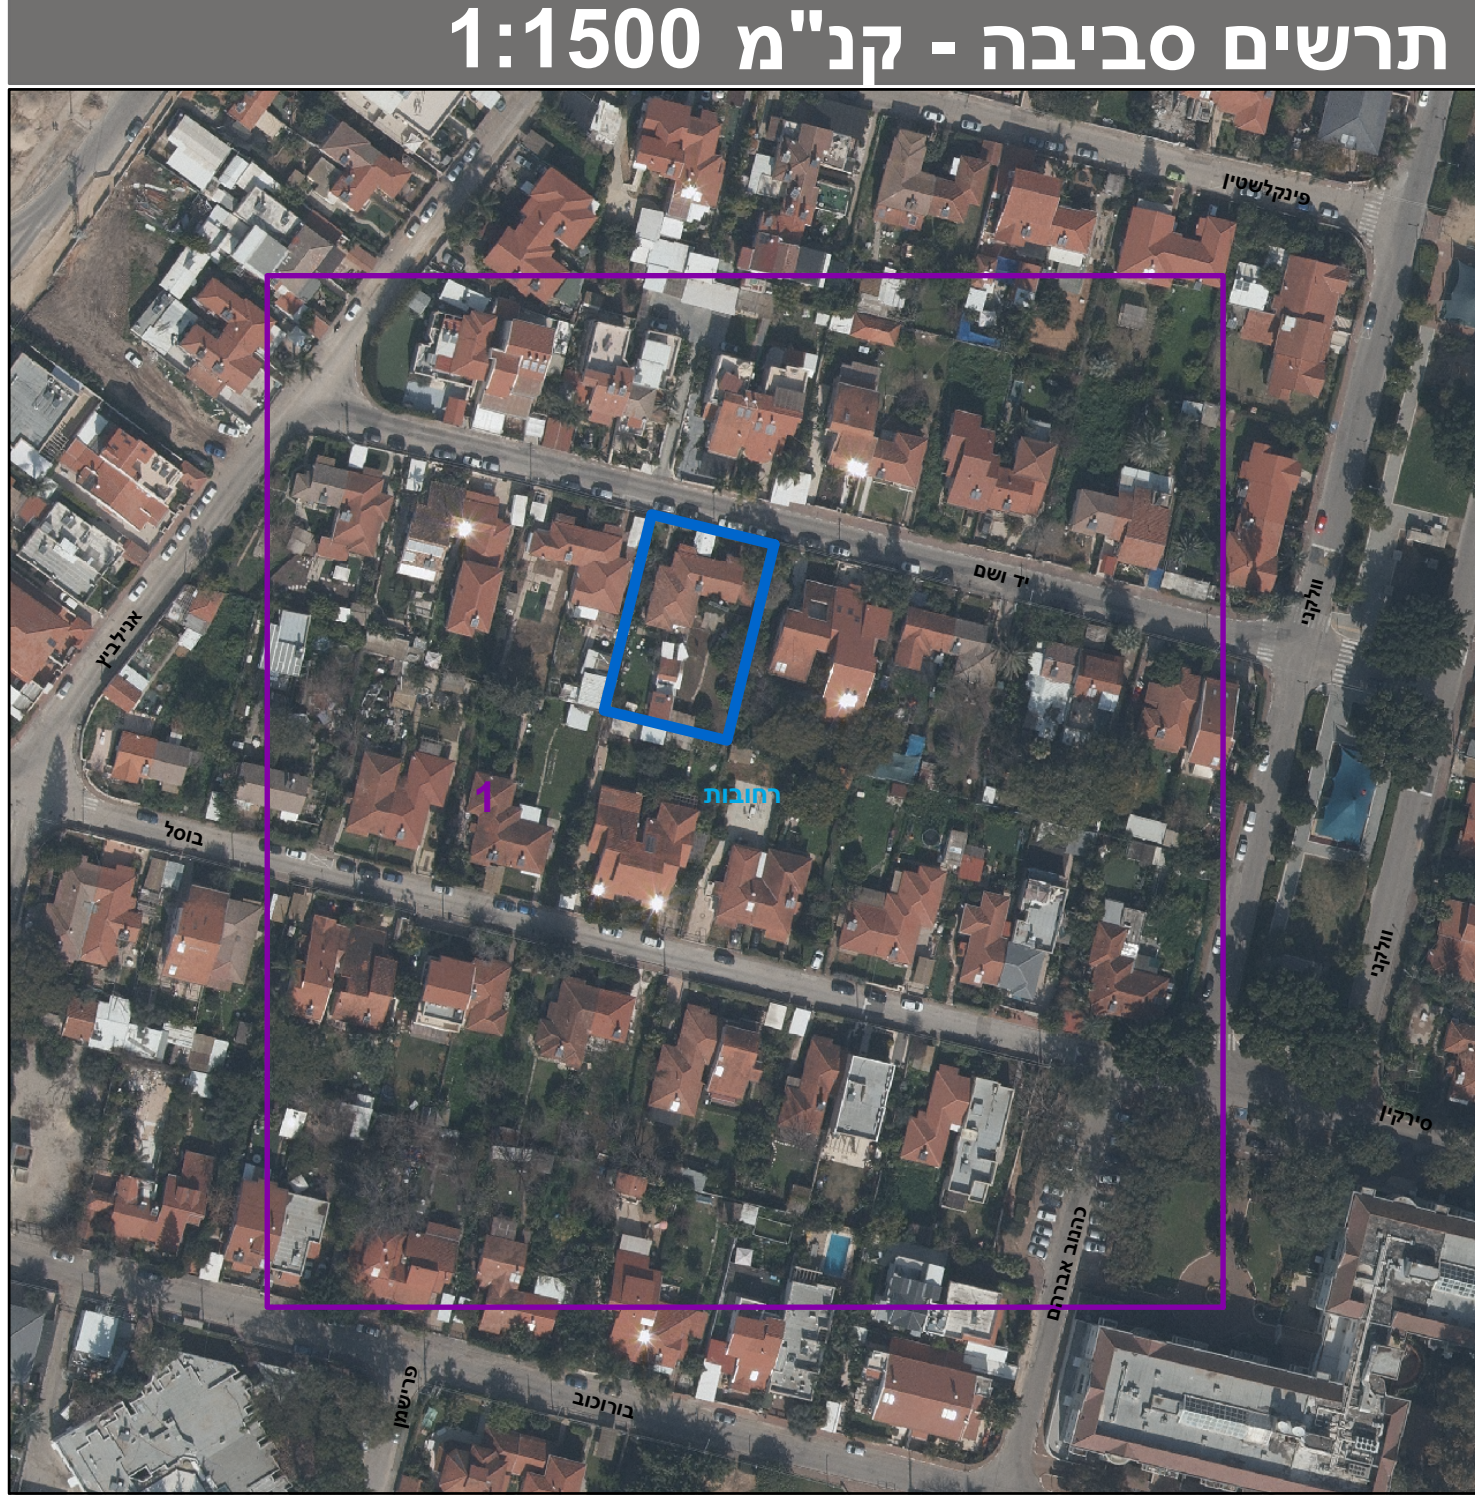


מקרא מפת מדידה

מקרא	
מבנה	
צריף/סוכה/המחמה	
אפסוס	—
אבן שפה	—
דרד שפי	—
גדר חדר / רשת	
גדר אבן/בר	—
גדר אבן קיר אבן/ גדרו בסון	—
שפת ואדי	—
מדורו עליון / שפיטע סטיג	
עץ	
נקודת גובה אופיינית	12.85
קו גובה נטיש 0.5 מ' (0.5 מ')	—
קו גובה ראשי (5.0, 2.5 מ' (2.5 מ')	—

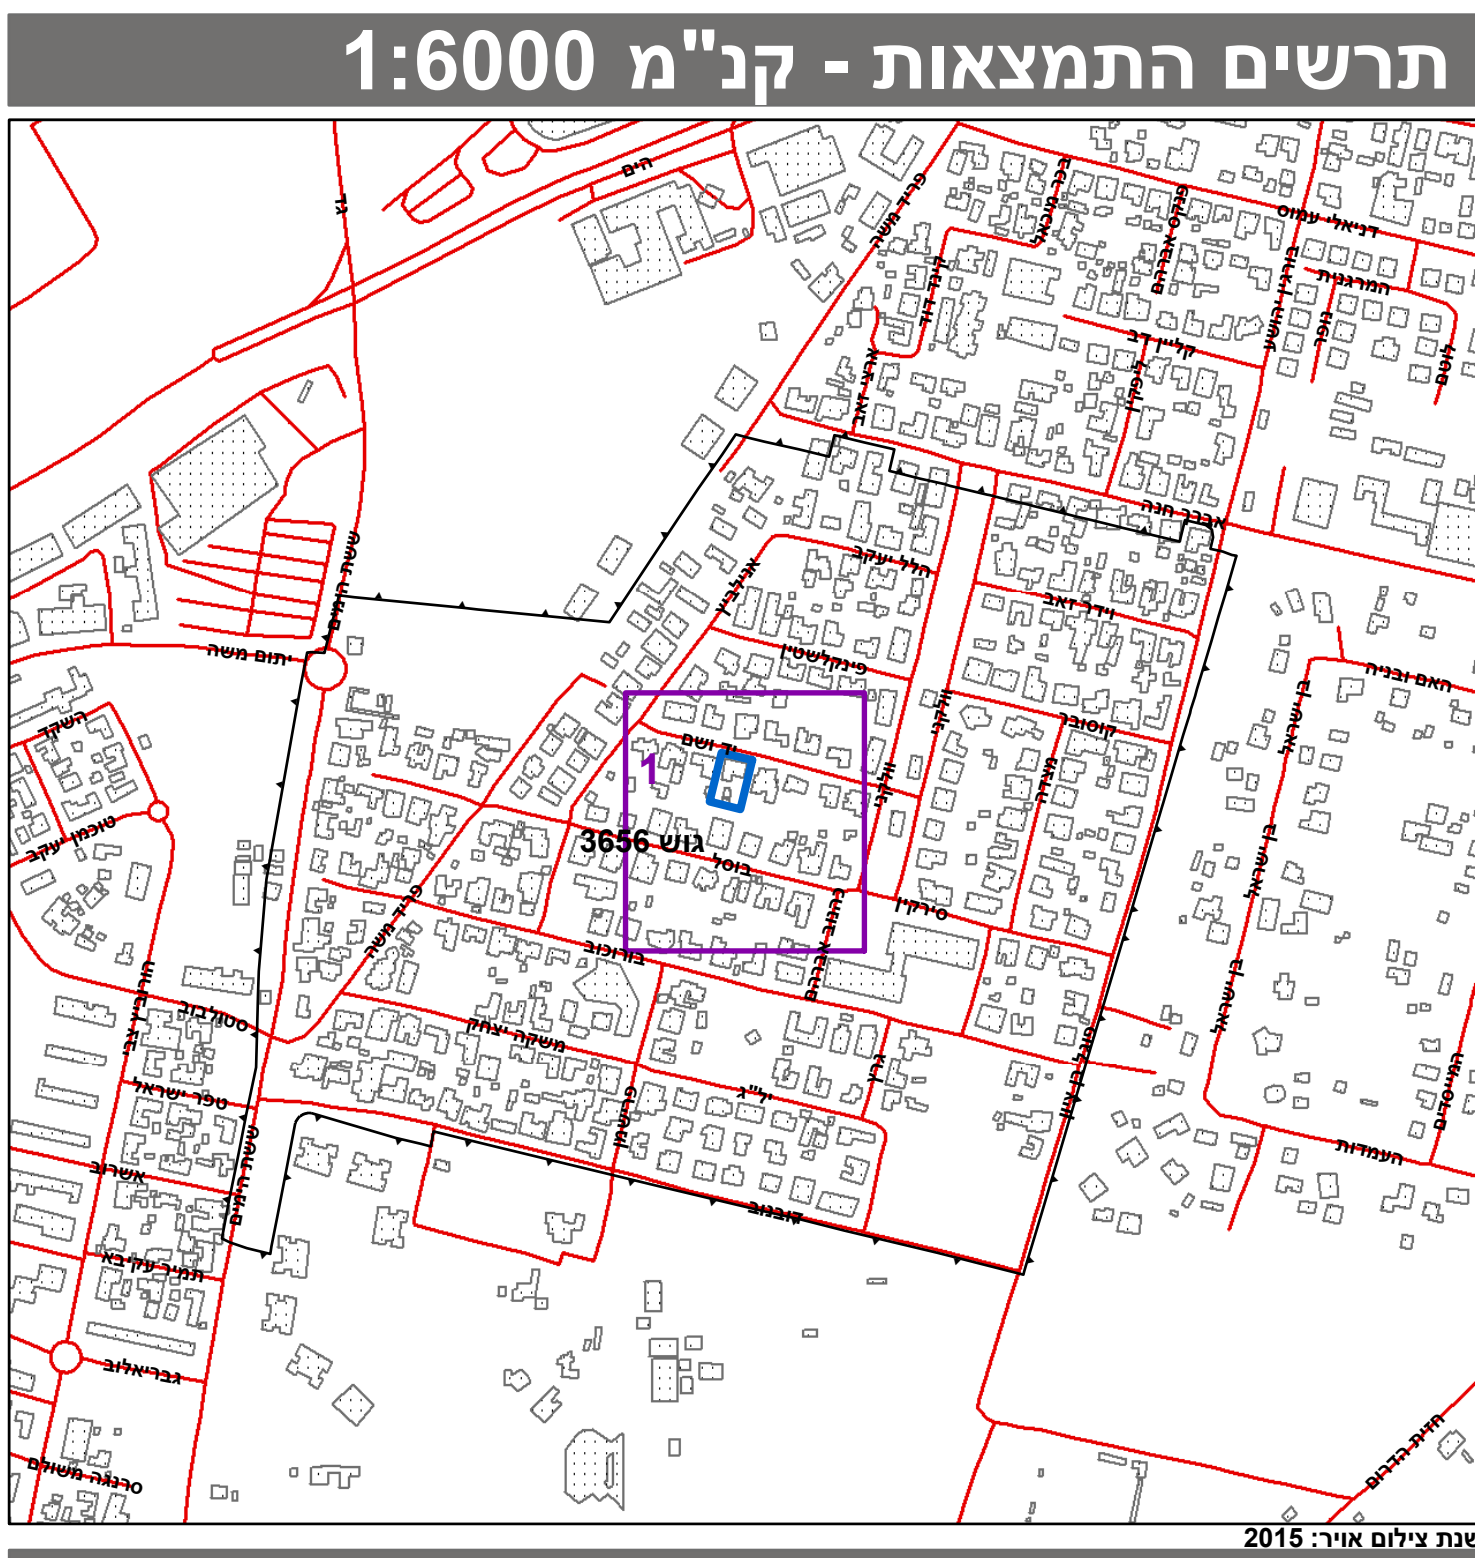

שמות*	
מגיש התכנית	צבי אלינ תאגיד:
מגיש התכנית	צפורה הראל תאגיד:
מגיש התכנית	מרים דגד תאגיד:
מגיש התכנית	רפאל יוניב תאגיד:
עורך ראשי	פירי אשכנזי תאגיד: מ.ד. אשכנזי אדריכלים

בעלי ענין בקרקע*	
בבעלות מדינה	תאגיד: רשות מקרקעי ישראל צבי אילני תאגיד:
חוכר	צבי אילני תאגיד:
חוכר	צבי אילני תאגיד:
חוכר	מרים ידגר תאגיד:
חוכר	סבא נעים ידגר תאגיד:
אחר	רפאל יניב תאגיד:

טבלת גושים וחלקות*			
מספר גוש	כל החלק/חלק	מספרי חלקות בשלמותן	מספרי חלקות בחלקיותן
3656	חלק	170	

* הרשימה המלאה מפורטת בהוראות התכנית / בהודעה שפורסמה בעיתונות וברשומות

הריני מזהיר בזאת כי המפה הטופוגרפית/המצבית המהווה רקע לתכנית זו, נערכה על ידי ביום 13/02/2017 והיא הוכנה לפי הוראות נוהל מבא"ת ובהתאם להוראות החוק ולתקנות המודדים שבתוקף. דיוק הקו הכחול והקדסטר:

קו כחול (בלבד) ברמה אנליטית

תאריך	חתימה	מספר רשיון	גדסי יגאל
		619	שם המודד