



מצב מאושר

קנ"מ 1 : 500

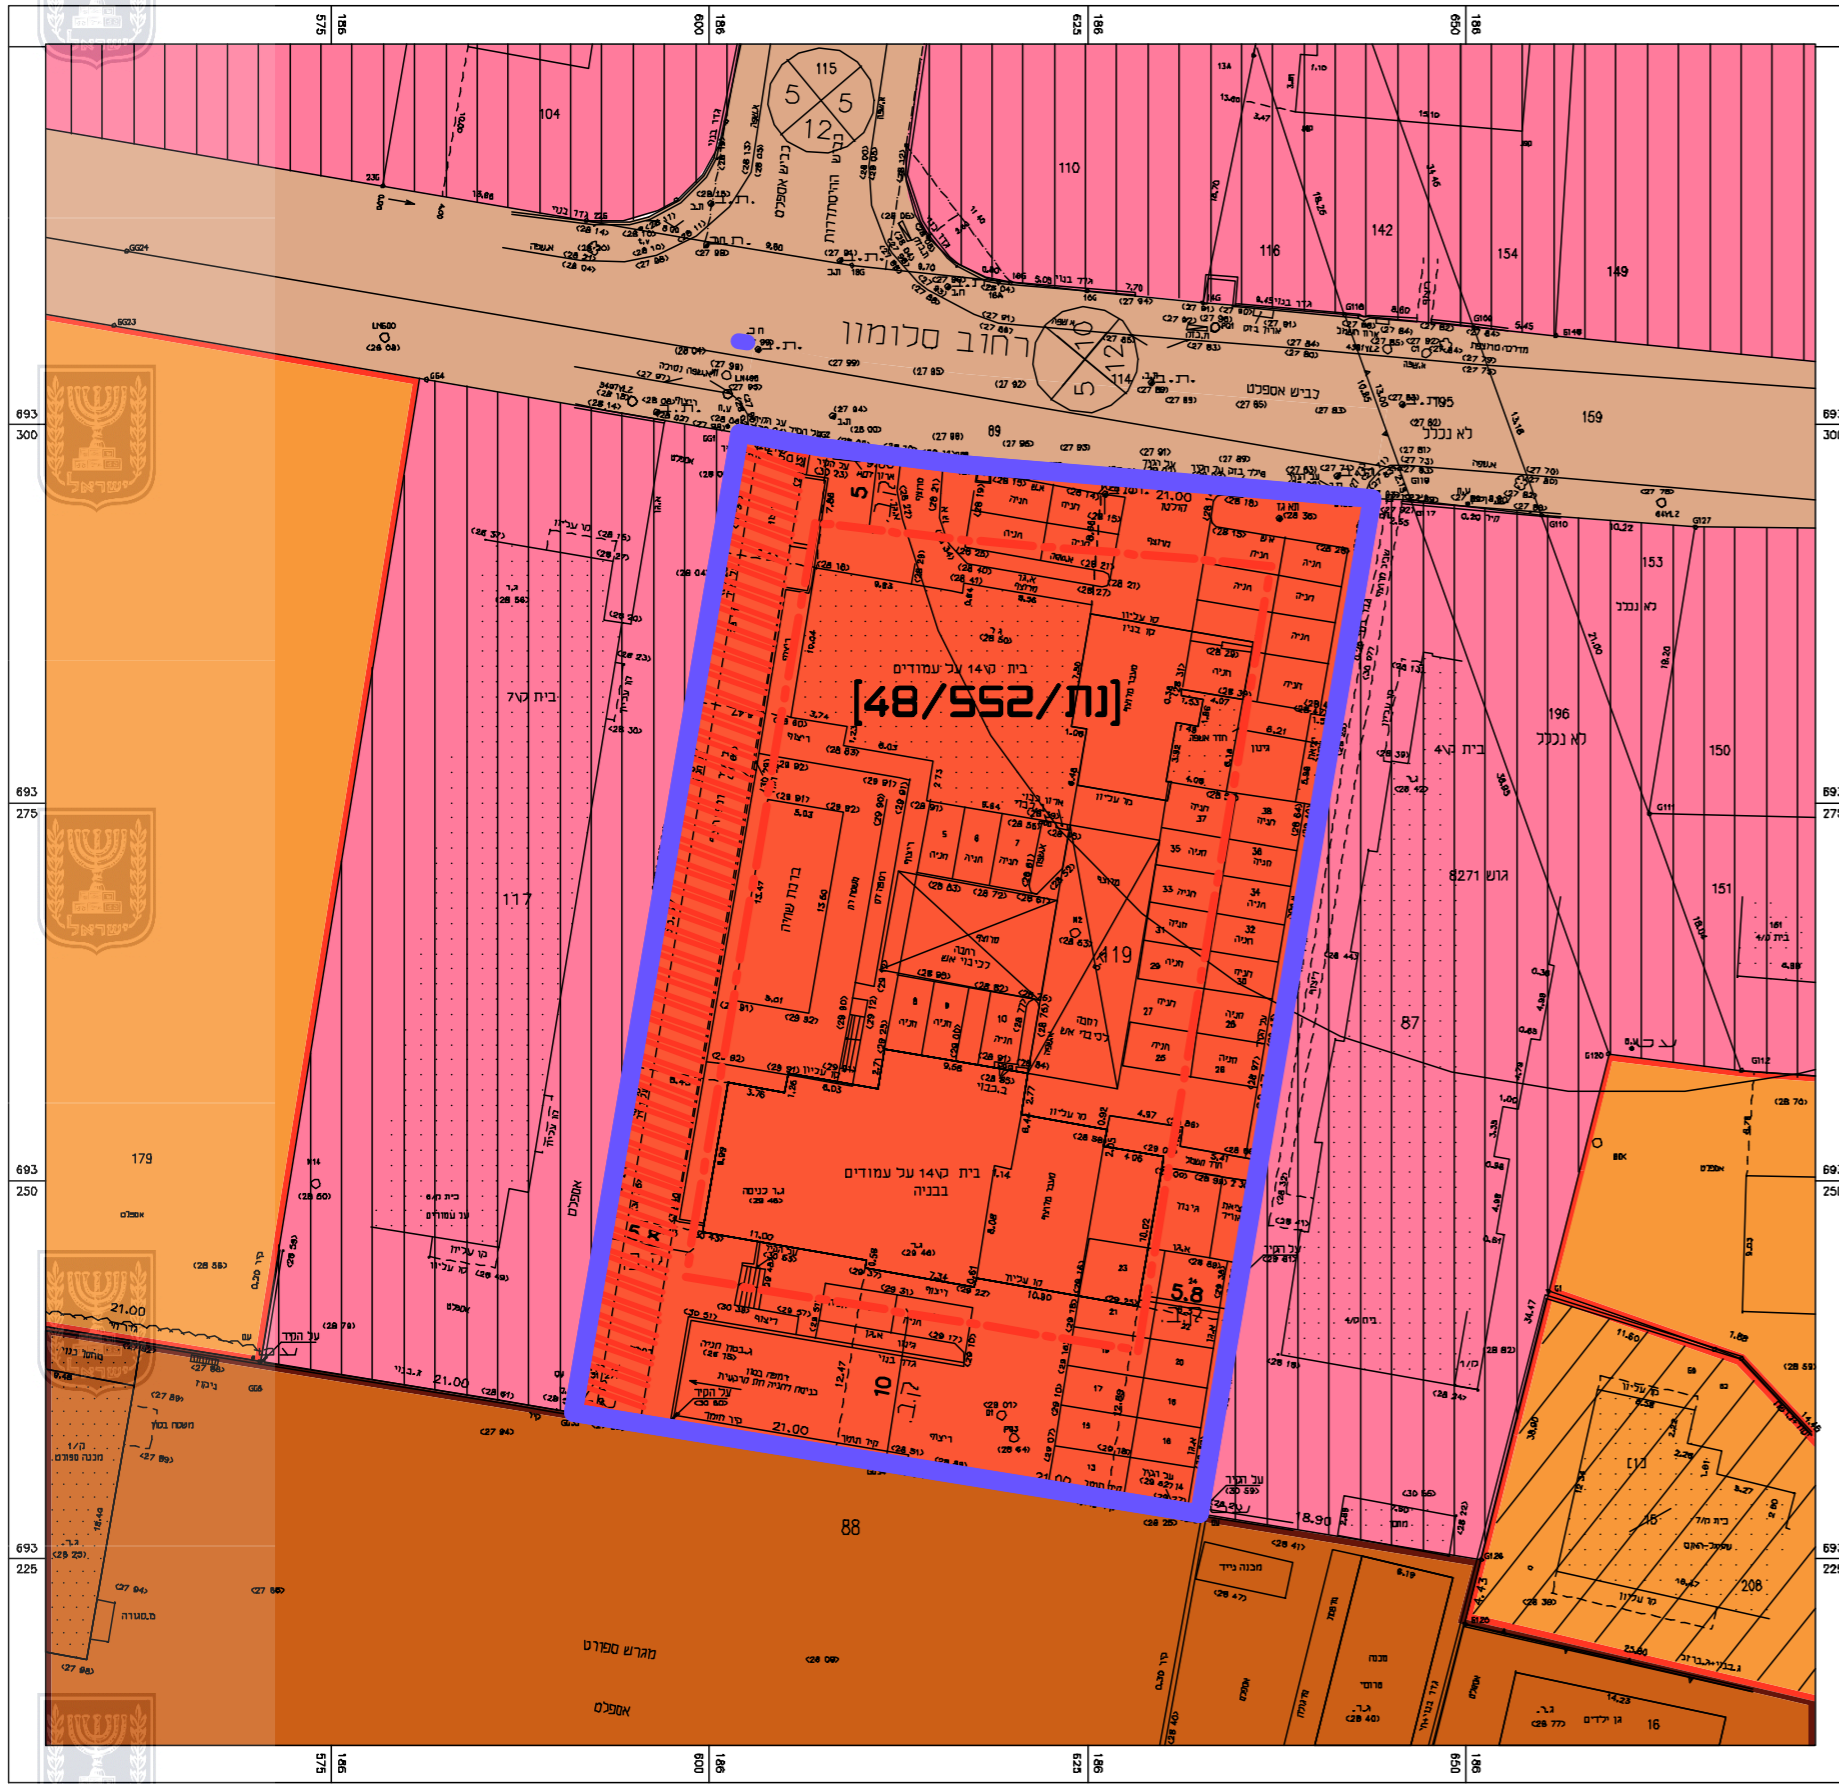







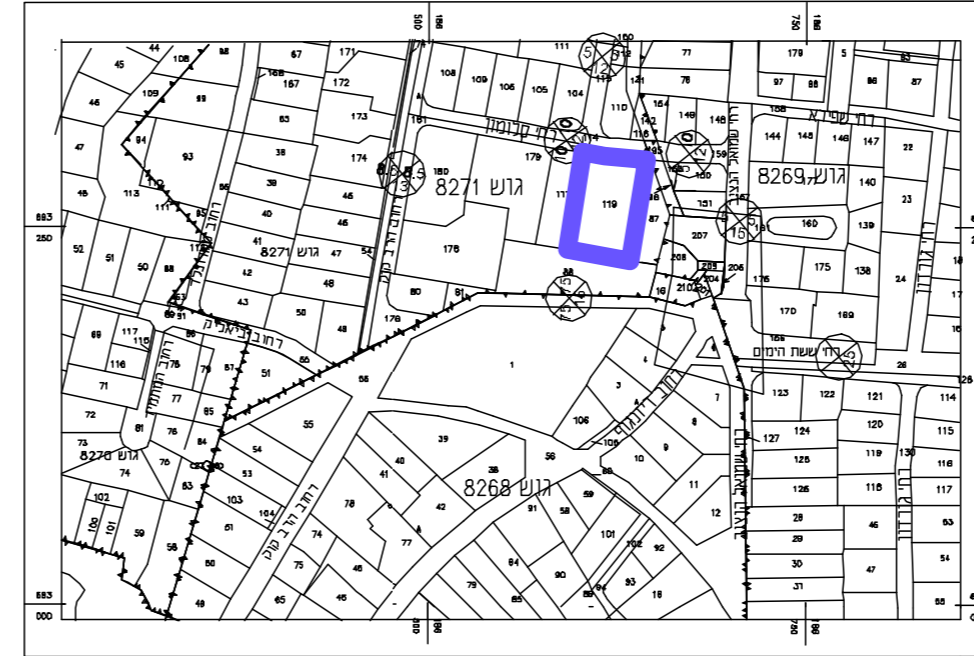






תרשים סביבה

קנ"מ 1 : 2,500

 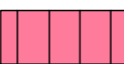

מקרא: מצב מאושר

• יעודים שלא עפ"י מבא"ת 2006

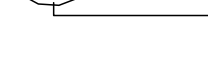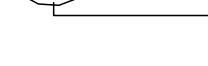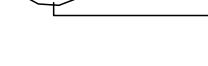-  גבול התכנית
-  קו בניין
-  מספר תכנית בחוקף
-  מגורים ד'
-  מגורים ה' (עפ"י נת/100/ש/ו)
-  מגורים ב' (עפ"י נת/100/ש/ו)
-  אזור מגורים מיוחד (עפ"י נת/548/א') (עפ"י נת/552/23)
-  שב"צ
-  דרך מאושרת
-  זיקת הנאה
-  מס' דרך
-  קו בניין
-  רוחב דרך

חוק התכנון והבנייה, התשכ"ה - 1965

תכנית מפורטת

תכנית מס' 408-0589929

שם התכנית:

נת\מק\552\48\ב - סלומון 12 נתניה

תשריט מצב מאושר גליון 1 מתוך 1

מחוז	מרכז
מרחב תכנון מקומי	נתניה
רשות מקומית	נתניה
ישוב	נתניה
גוש	8271
חלקה	119
שטח התכנית	2.788 ד'
תאריך	12/11/17
שם הנספח	קנ"מ
מצב מאושר	1:500
תרשים סביבה	1:2,500
מקרא	מצב מאושר ותרשים סביבה
תמונה נוספת	-