
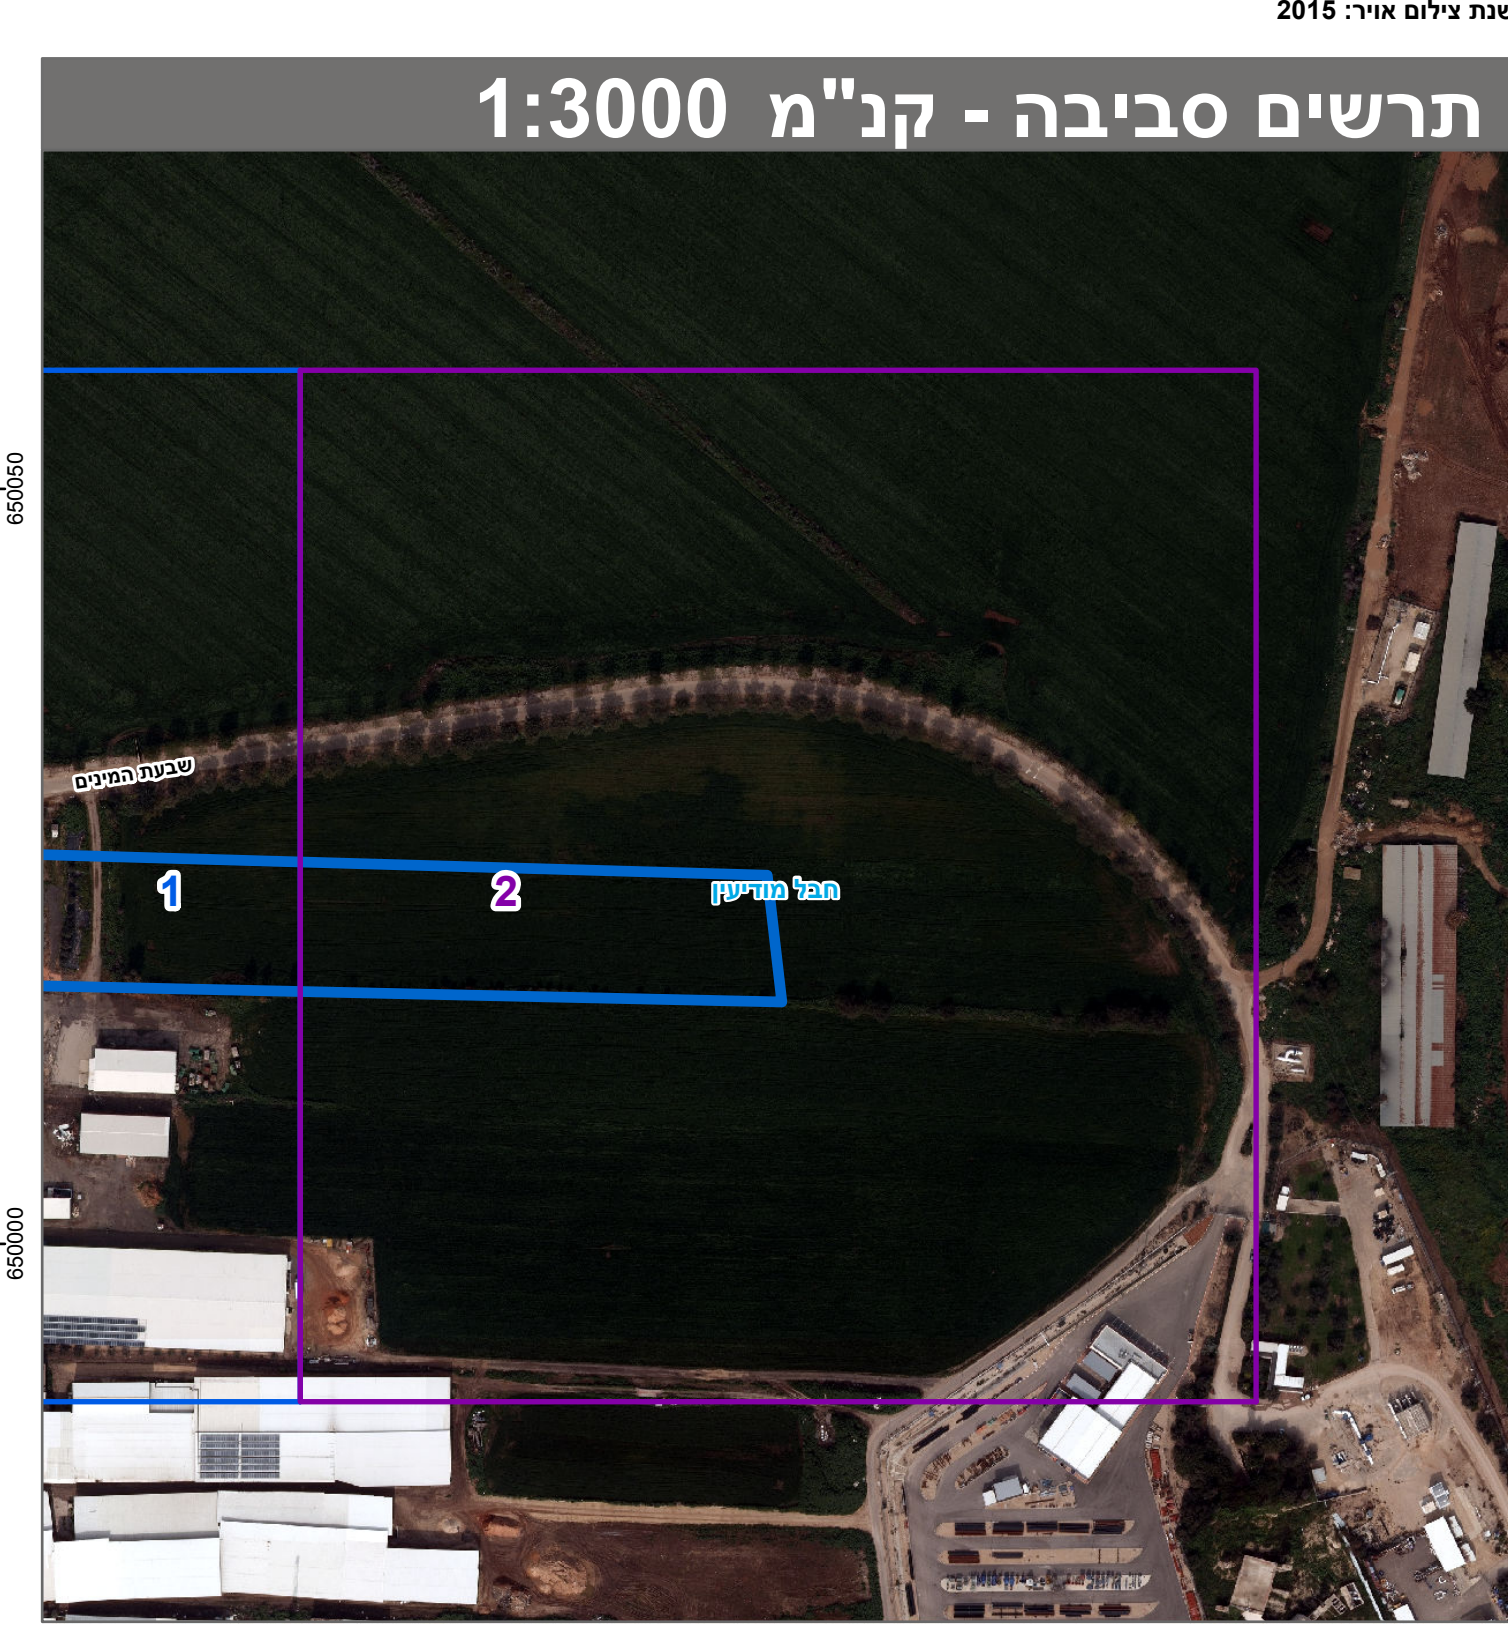
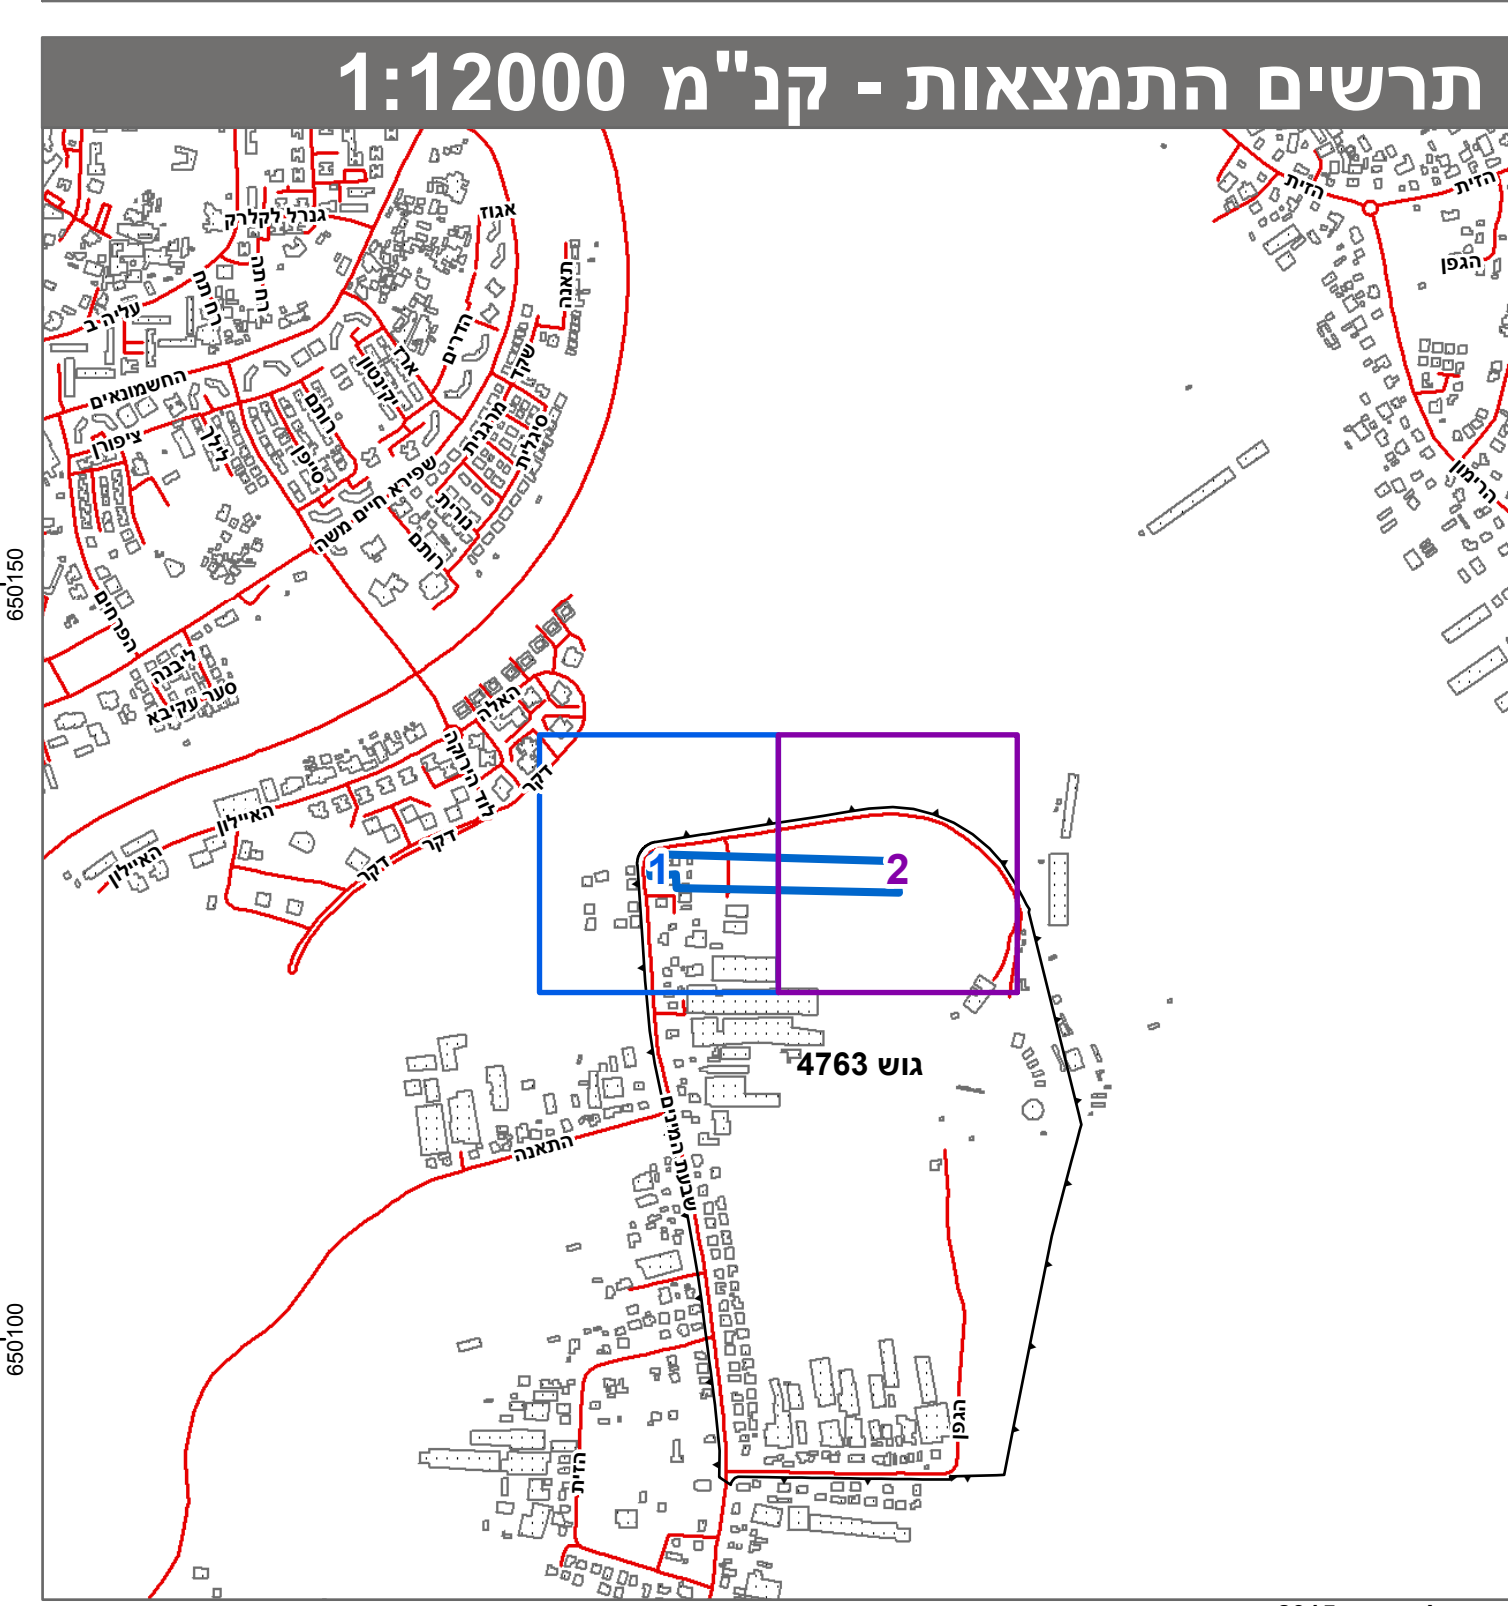


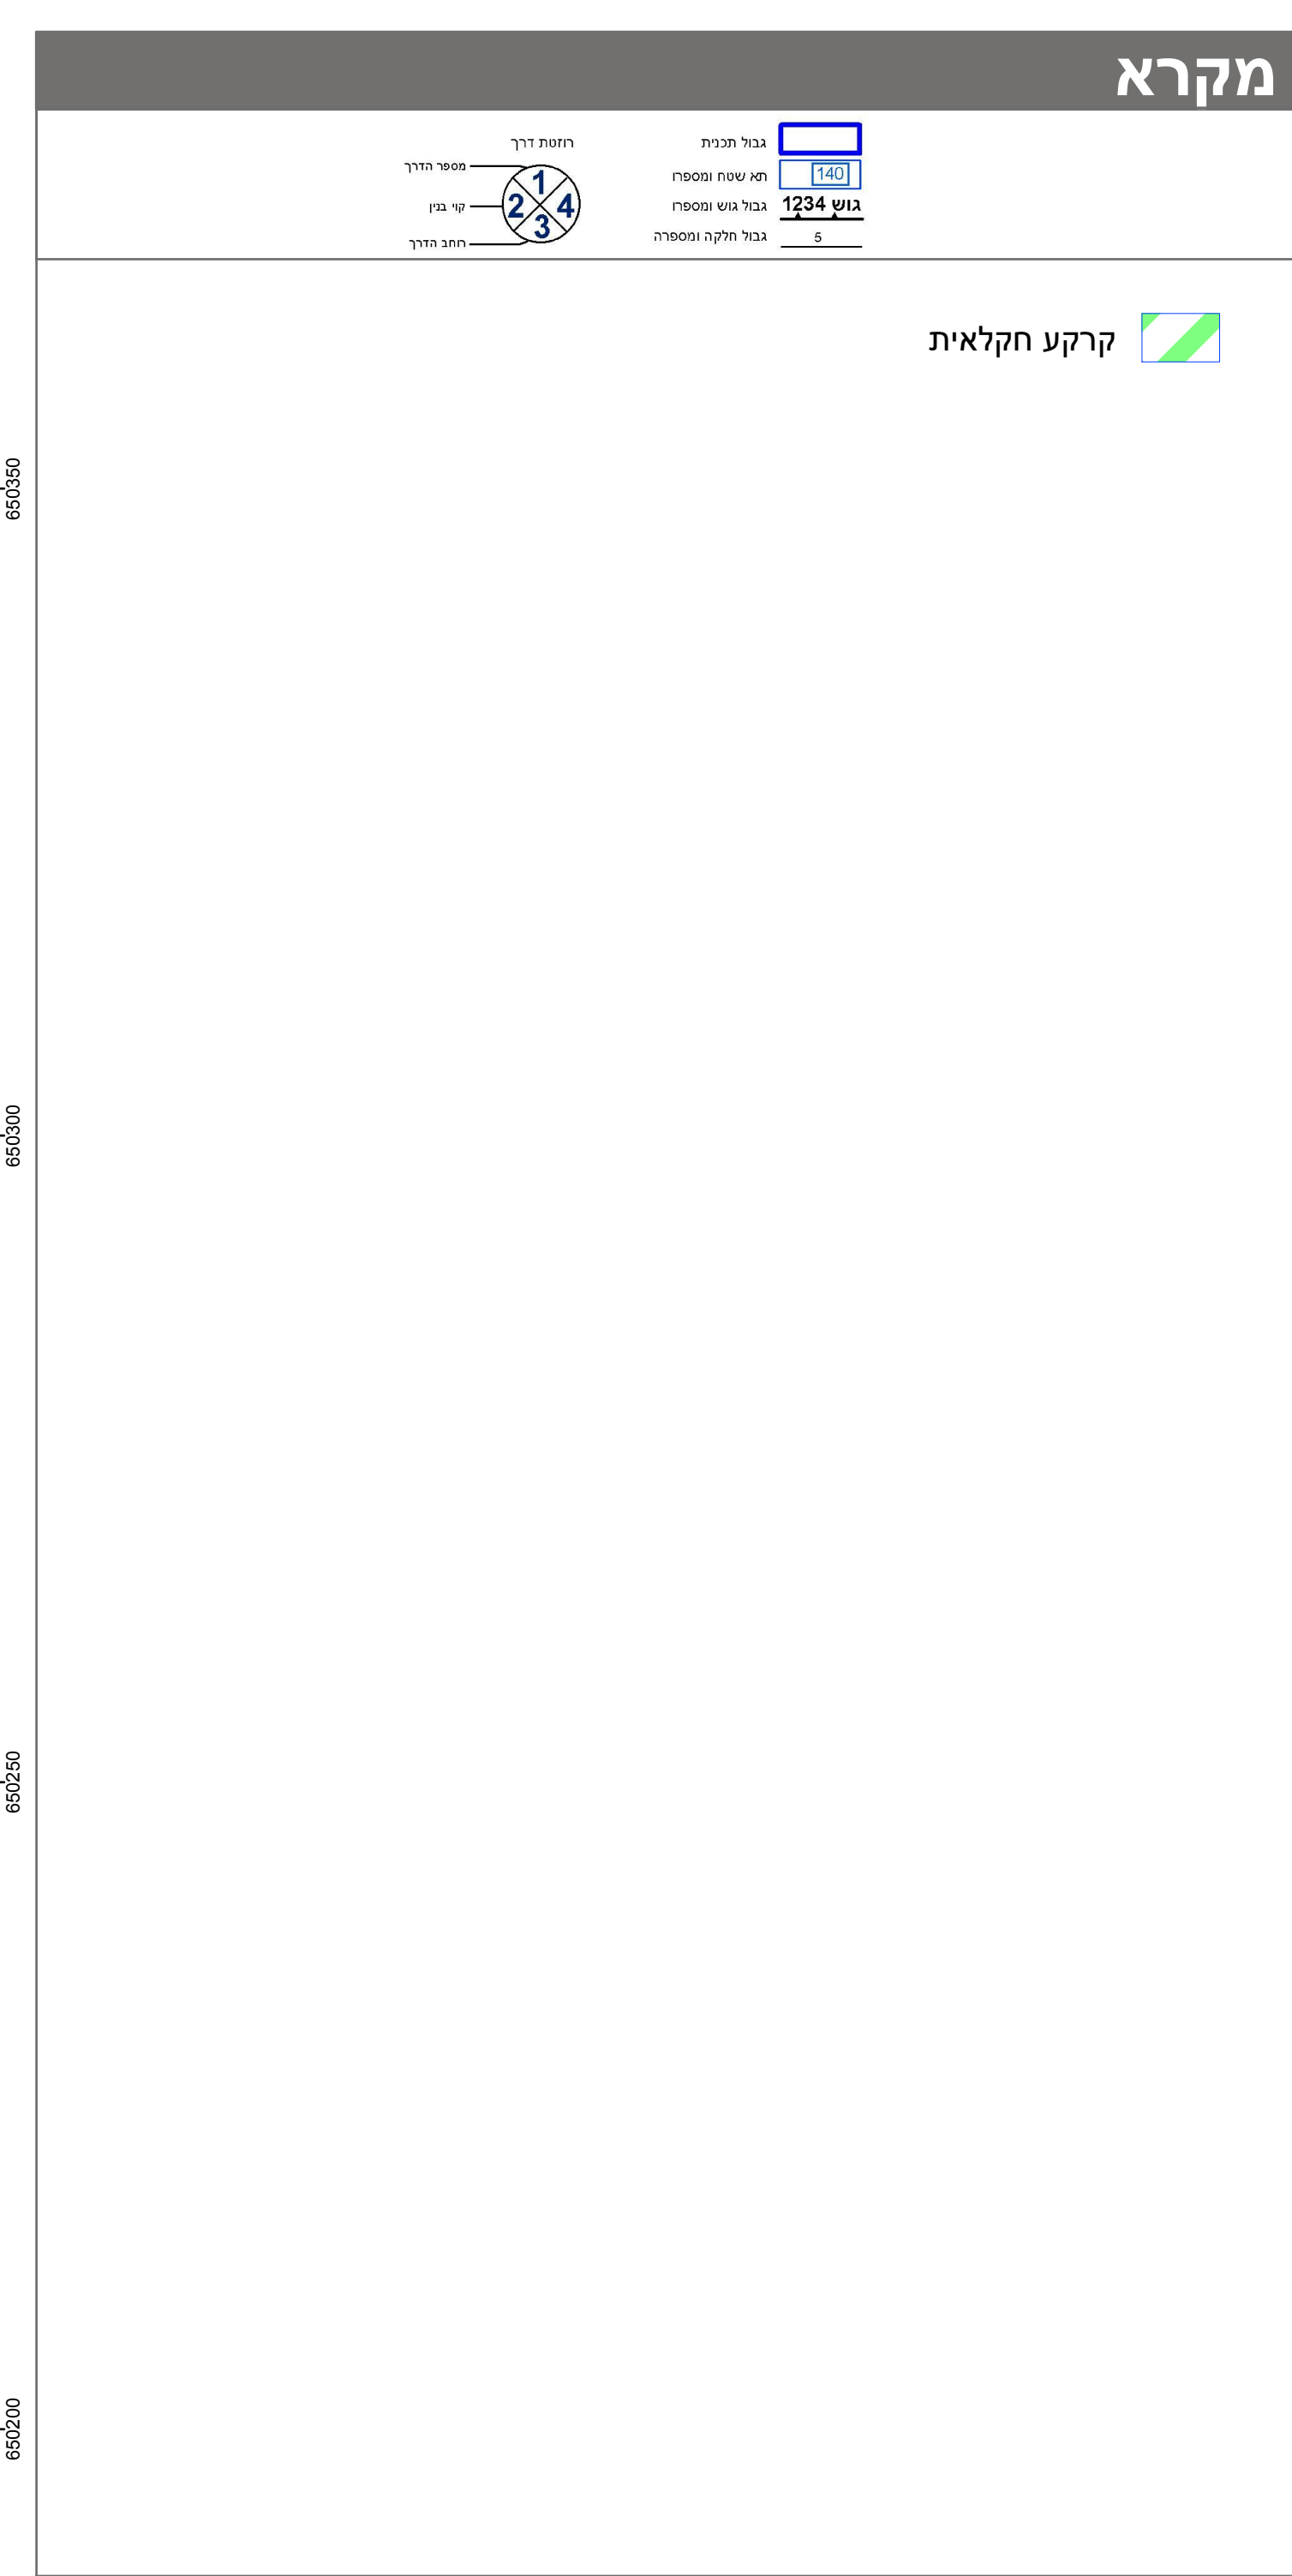

חוק התכנון והבניה, התשכ"ה - 1965	
תכנית מפורטת	
מס' 424-0548651	
פנחס עידן - מושב אחיסמך	
תשריט מצב מוצע	גיליון 2 מתוך 2
מחוז	מרכז
מרחב תכנון מקומי	חבל מודיעין
רשות מקומית	חבל מודיעין
ישוב	אחיסמך
תכנית בסמכות	מקומית
איחוד וחלוקה	ללא איחוד וחלוקה
היתרים או הרשאות	תכנית שמכוחה ניתן להוציא היתרים או הרשאות
מונה תדפיס התשריט	21
מועד הפקה	11/06/2019
שטח התכנית	19.372 דונם קנה מידה 1:500
אישורים בתכנית מס' 424-0548651	

שמות*	
מגיש התכנית	פנחס עידן תאגיד: מימל כספי
עורך ראשי	תאגיד: מימל כספי
יזם	פנחס עידן תאגיד: מימל כספי

בעלי ענין בקרקע*	
בעלים	תאגיד: רמ"י

טבלת גושים וחלקות*			
מספר גוש	חלק	מספר חלקות כל הגוש	מספר חלקות בחלקות
4763	1	1	28

* הרשימה המלאה מפורטת בהוראות התכנית / בהודעה שפורסמה בעיתונות וברשומות

הריני מצהיר בזאת כי המפה הטופוגרפית/המצבית המהווה רקע לתכנית זו, נערכה על ידי ביום 11/6/17 והיא הוכנה לפי הוראות נוהל מבא"ת ובהתאם להוראות החוק ולתקנות המודדים שבתוקף.

דיוק הקו הכחול והקדסטר: מדידה אנליטית מלאה ברמת תצ"ר

שם המודד	גומעה בדר	מספר רשיון	1434	חתימה	תאריך
----------	-----------	------------	------	-------	-------

מספר תכנית: 424-0548651 מספר יומים תשרי: 21