



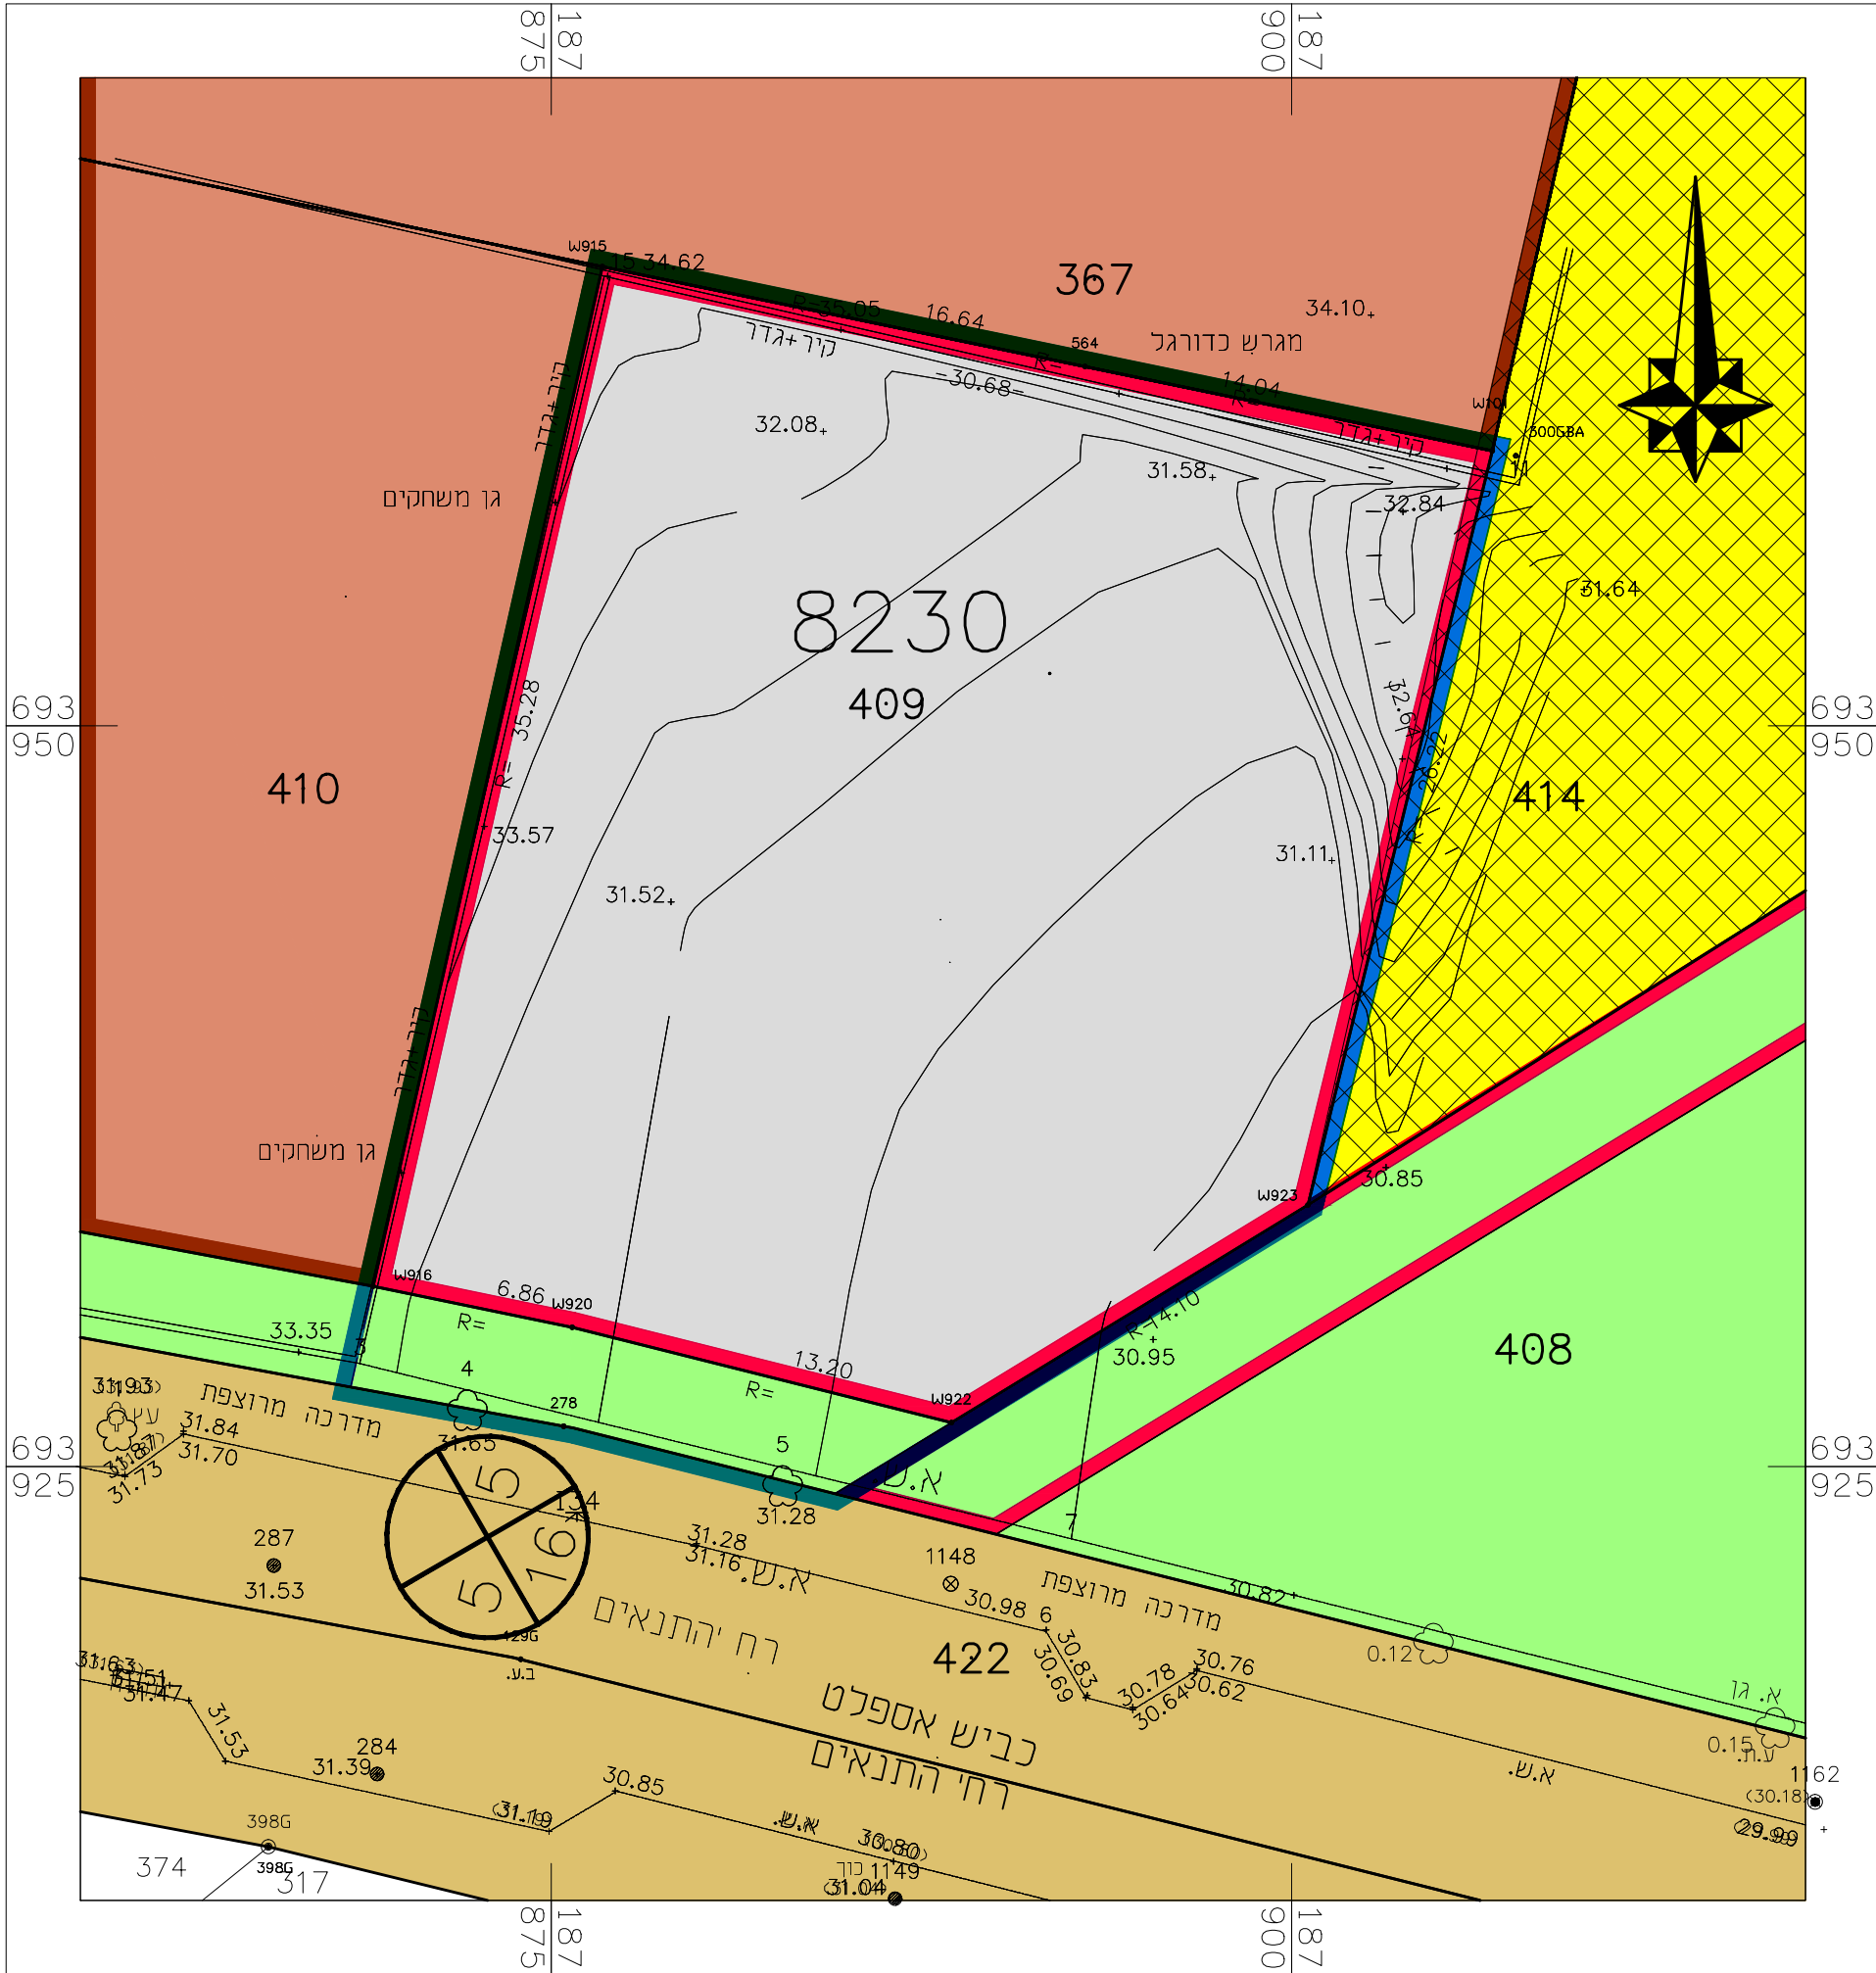


מצב מאושר
קנ"מ 1 : 250

מקרא מצב מאושר


- גבול ותכנית
- גבול ותכנית
- תקפה או מאשרת
- קו בין
- שטח מסחרי
- שביל
- שדרה לוחכי רגל
- מגורים ב'
- מגורים ג' (מזורגים)
- דרך מאשרת
- שצפ
- שבצ
- חניה בתחום האזור
- מספר הדרך
- קו בניין
- רוחב הדרך
- מספר חלקה
- גבול גוש

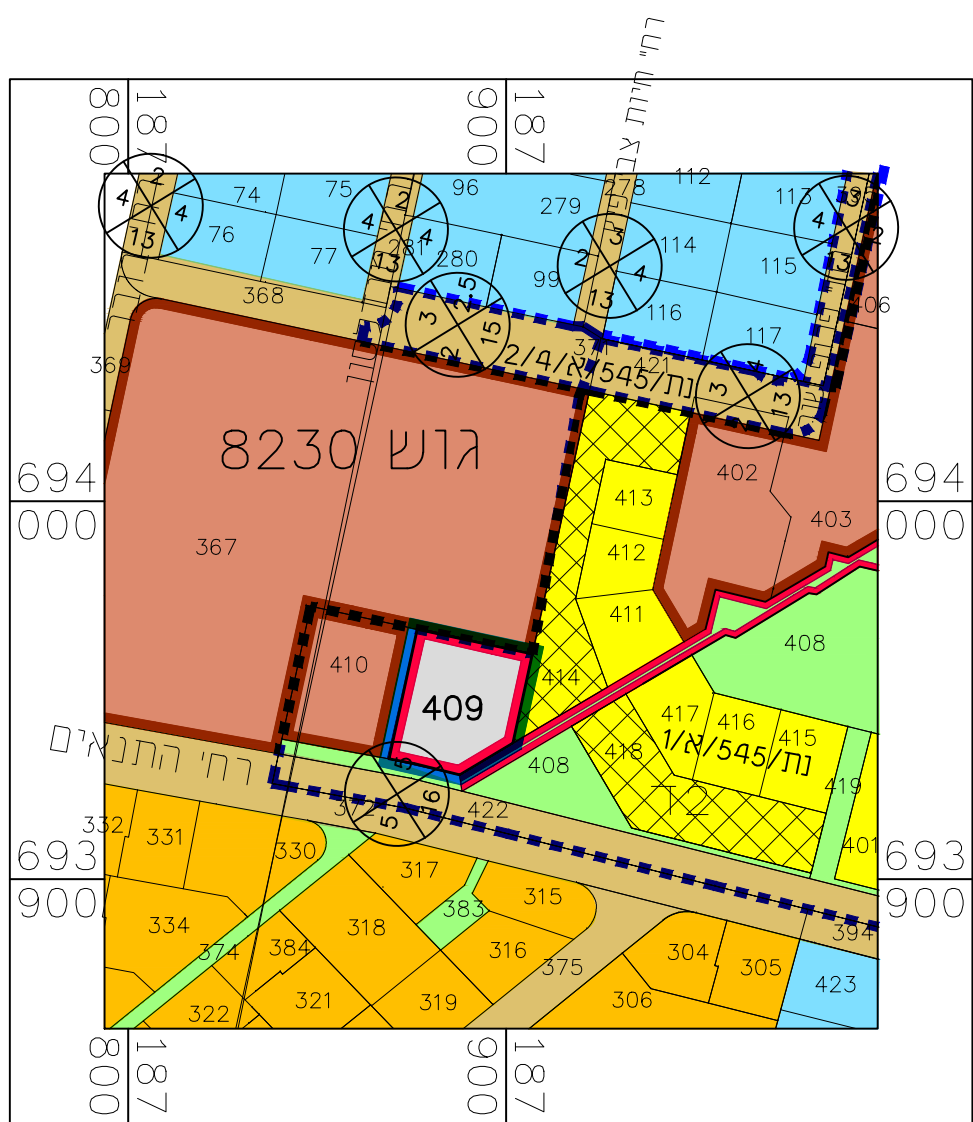

תרשים סביבה
קנ"מ 1 : 2500

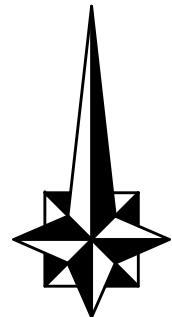

תרשים התמצאות כללית
קנ"מ 1 : 12500

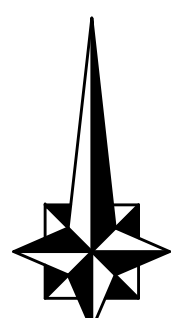

מצב מאושר

מס' 408-0213660

שם התכנית

נת\545\א\16
מסחר ומגורים ברחוב התנאים

נספח לתכנית גליון 1 מתוך 1

תחולה	מנחה
תיאור תאריך עריכת הנספח	תשרים מצב מאושר 11.06.2019
רשימת התרשימים	קנ"מ
תרשים סביבה	1:2500
תרשים התמצאות	1:12500
שם תרשים	-
שם תרשים	-

שמות וזחתימות:

שם:	דן וינוסראב אדריכל ומתכנן ערים גבי מסרו אדריכל
עורך הנספח	

טבלת גושים וחלקות

מס' גוש	חלק / כל רגוש	מספרי חלקות בשלמותן	מספרי חלקות בחלקיותן
8230	חלק	409	408