

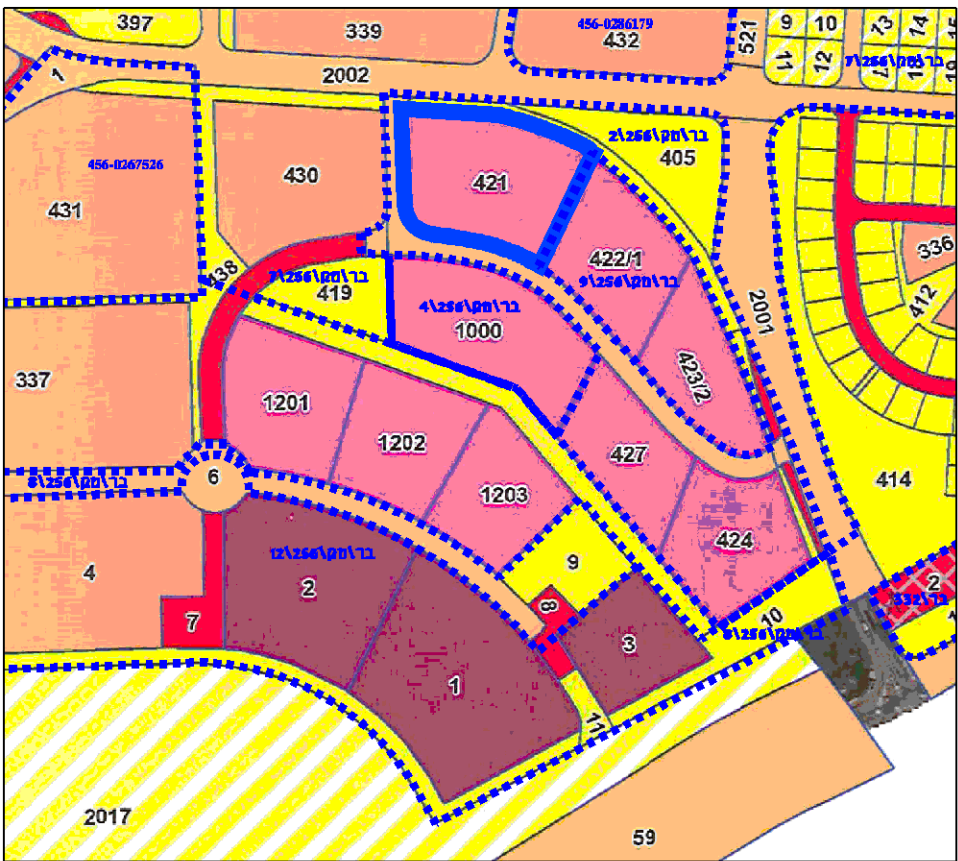


חוק התכנון והבניה, התשכ"ה - 1965
משרד האוצר - מחוז
הרשמי
05/08/2018
גבול חוכנית
להפקיד את התכנית
07/01/2019
קו בנין מאושר
תאריך

	תעשה
	אזור למוסדות/מרכז אורחי
	שטח ציבורי פתוח
	דרך קיימת או מאושרת
	רוחבה מספר הדרך חוזי בנין רוחב הדרך

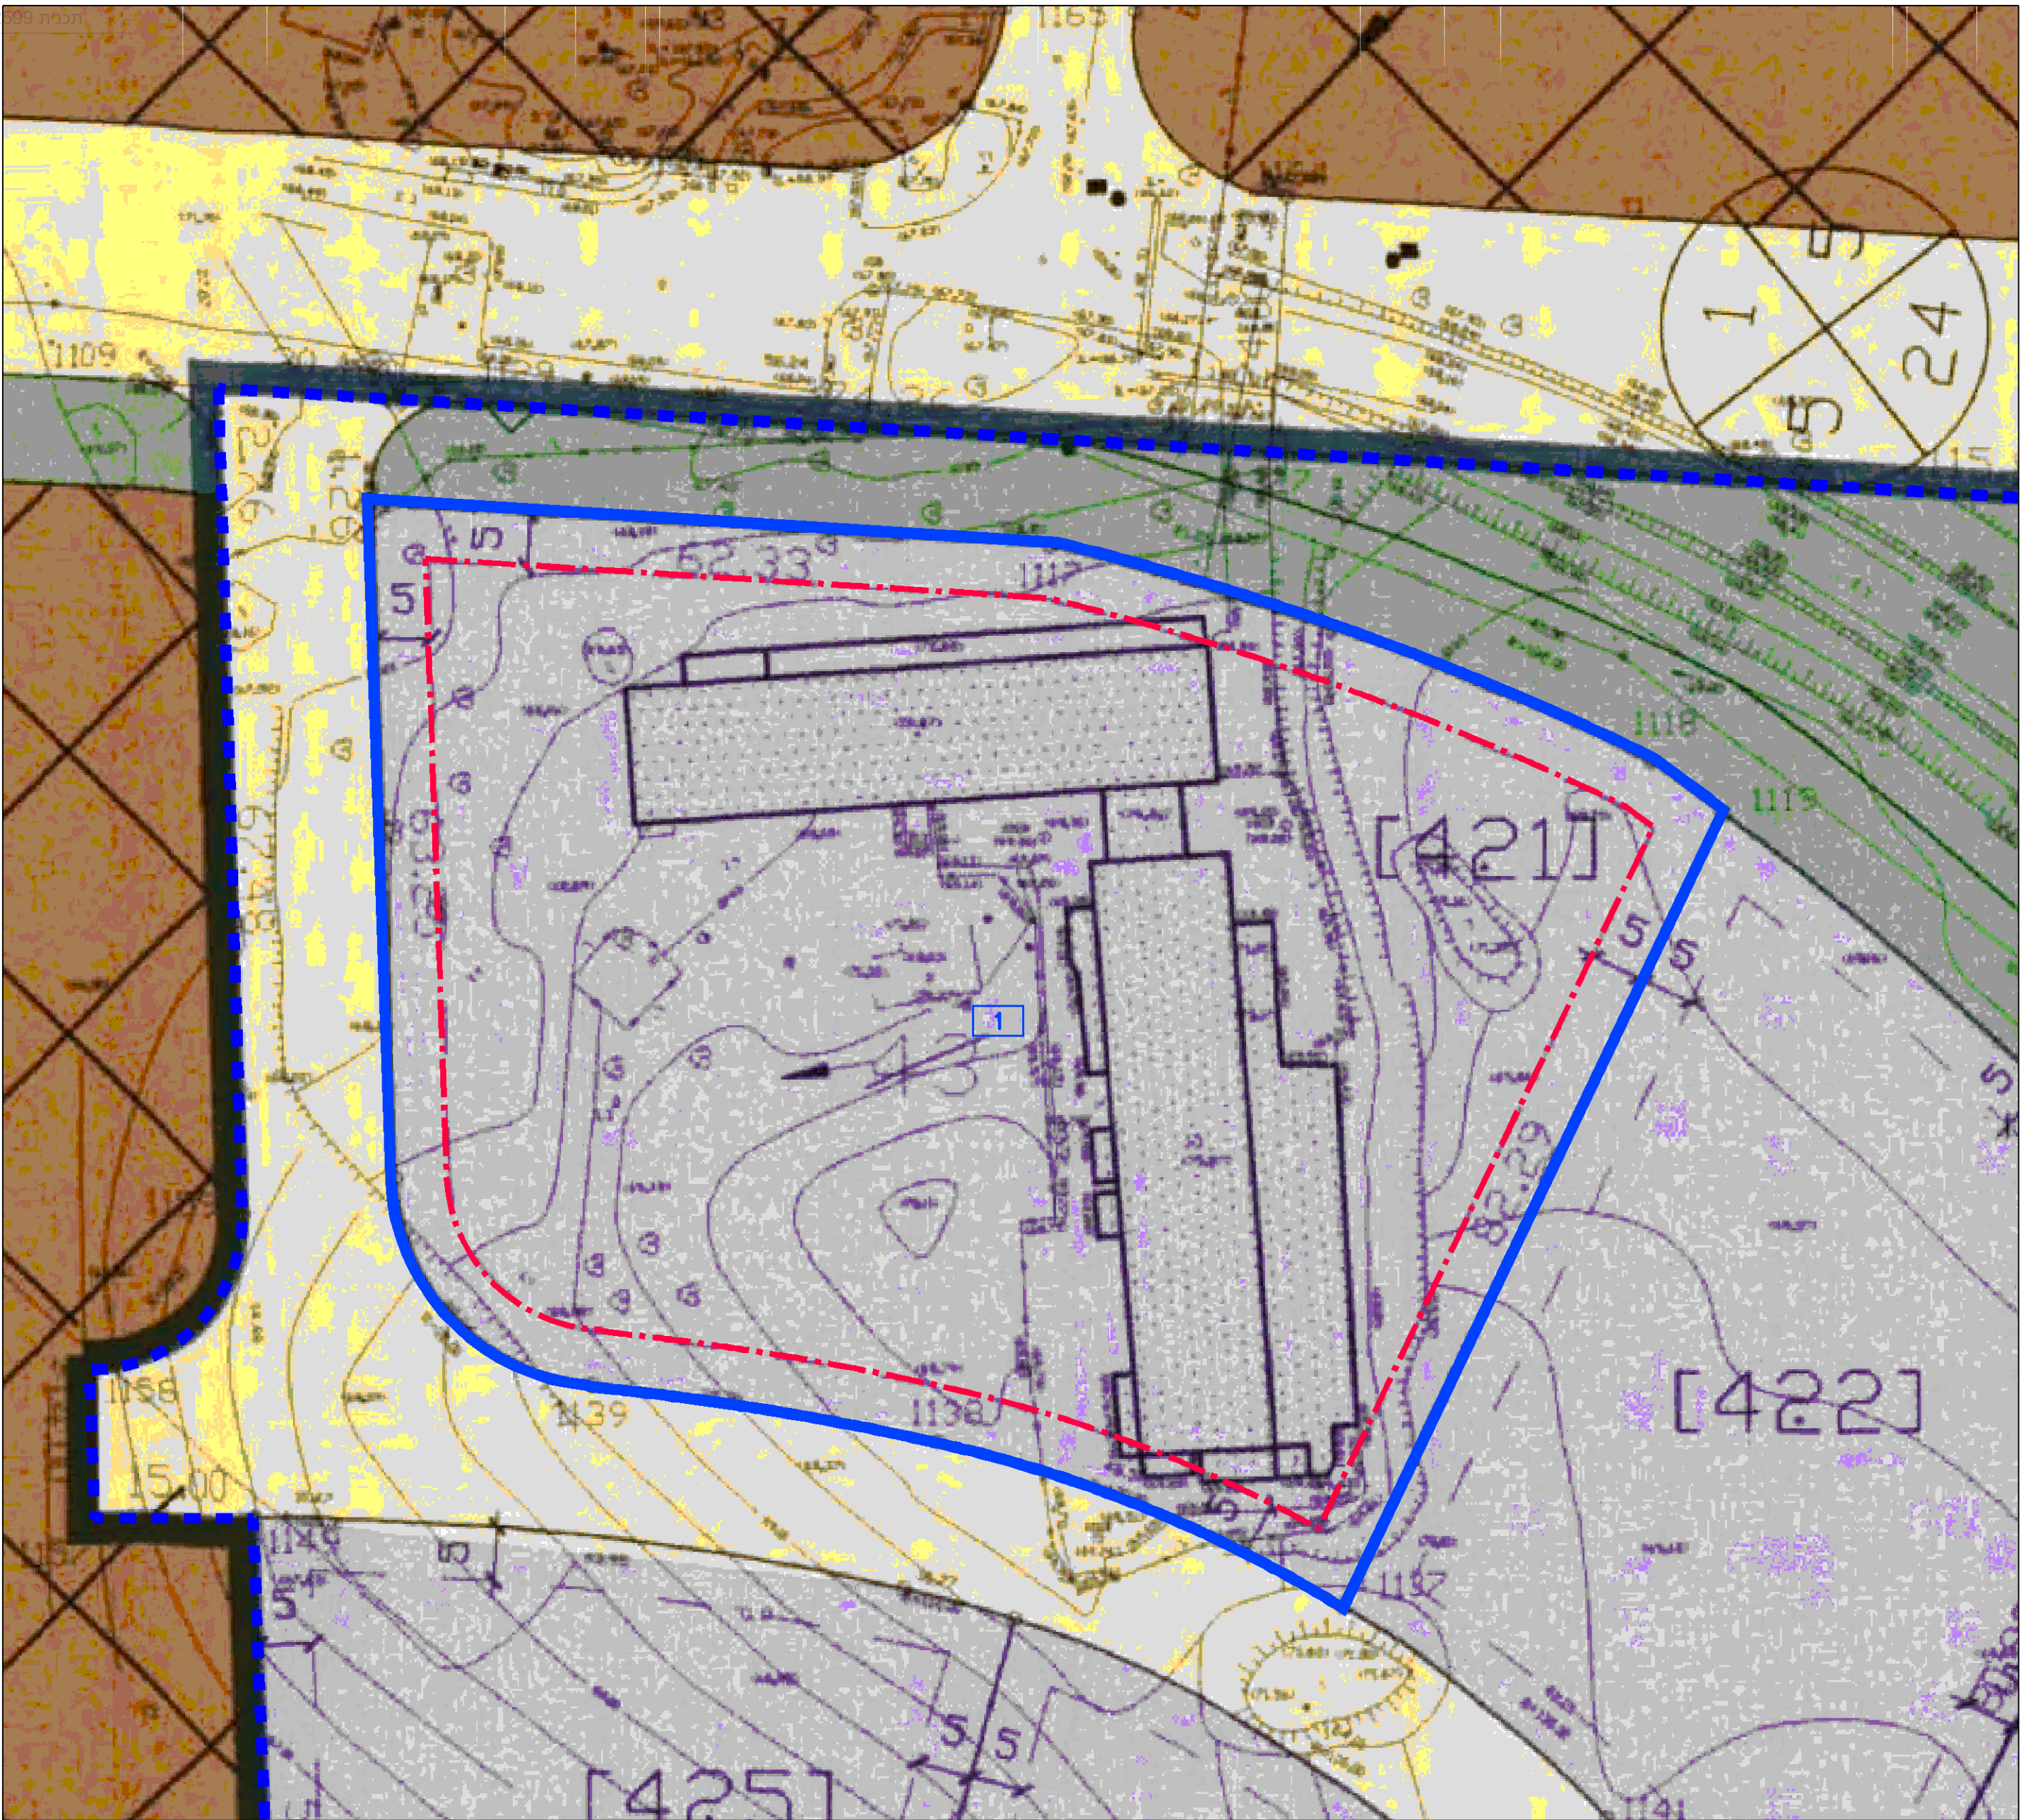

תרשים סביבה לפי תכנית מאושרת
1:5,000

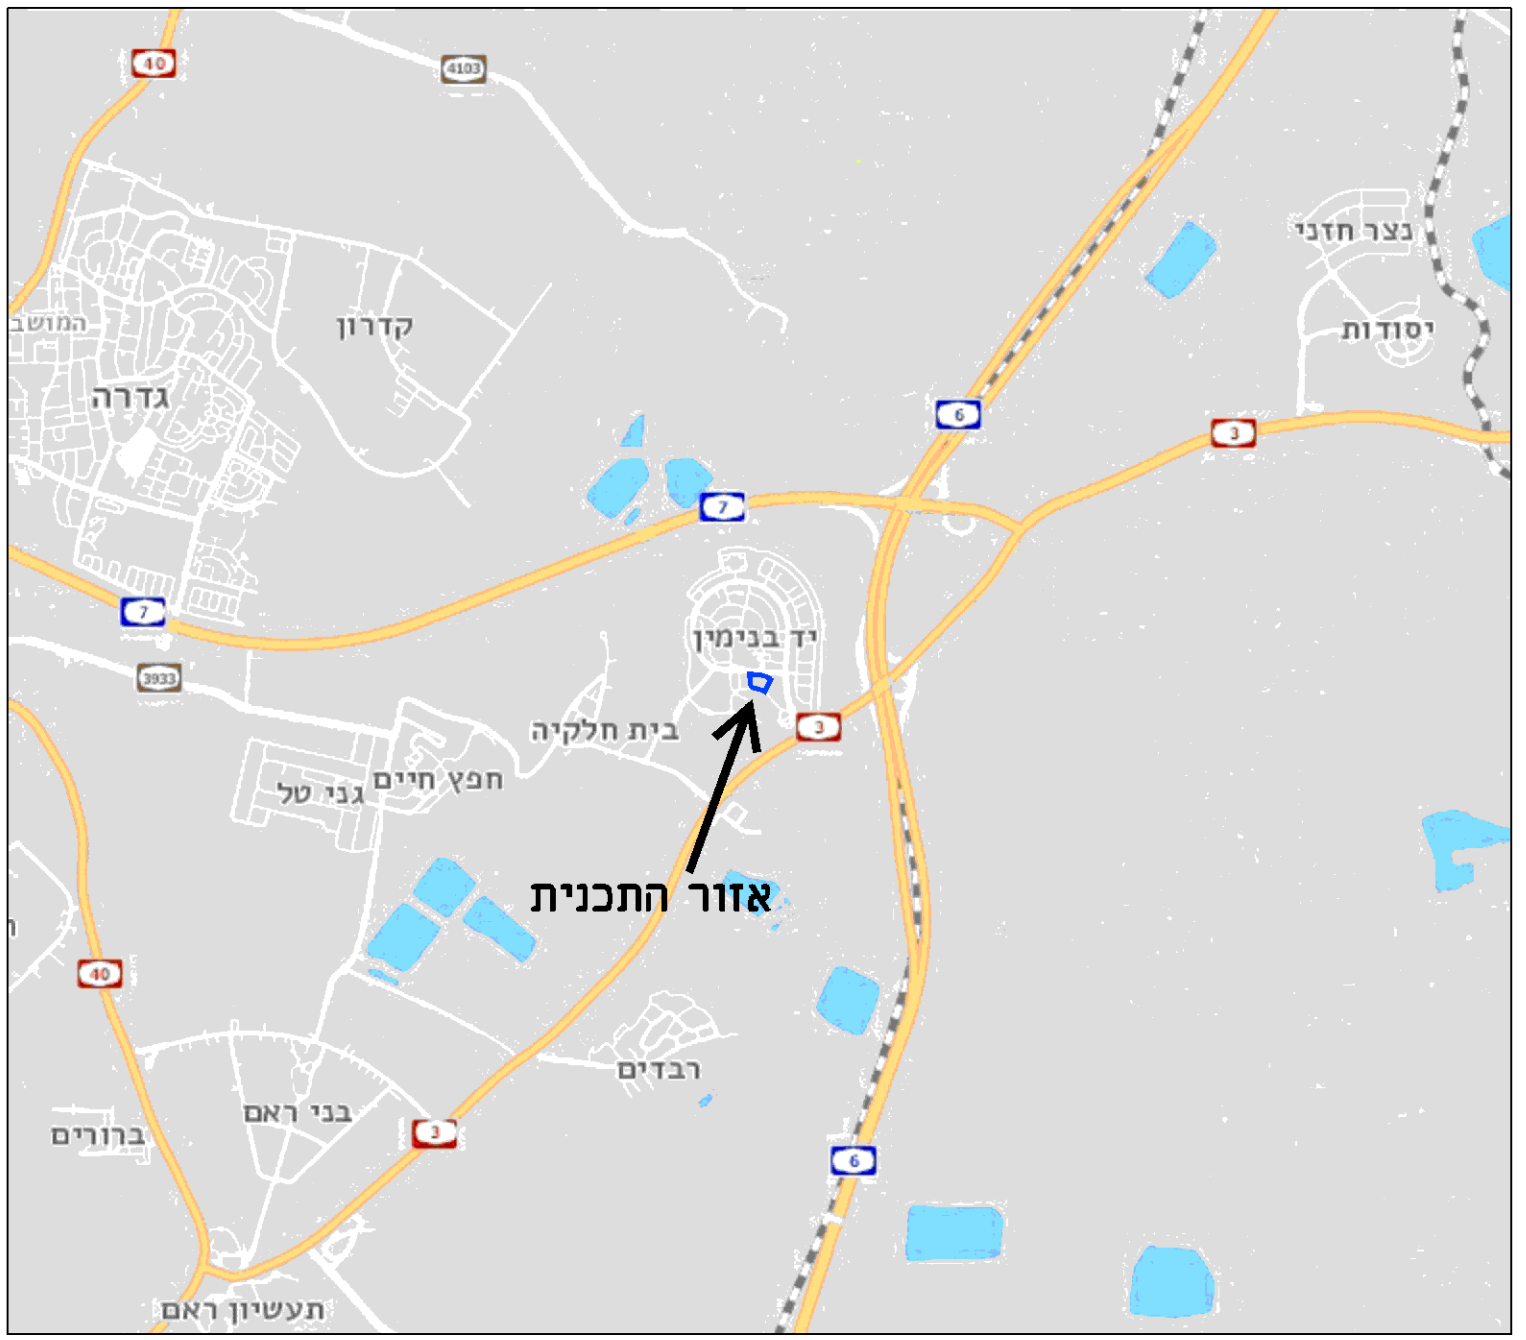

תרשים התמצאות 1:50,000

נספח מצב מאושר	
תכנית מס' 456-0602599	
בר\256\13- מפעל דגש פ.ק. יד בנימין	
נספח לתכנית	
תחולה	רקע
תיאור	
תאריך עריכת הנספח	17.5.2018
רשימת התרשימים	קני"מ
תכנית	1:500
שמות וחתימות:	
עורך הנספח	שם: רפאל שלגי תאגיד: שלגי אדריכלים
חתימה:	