

27.70° ט"ו


665100

665075

665050

188550

188575

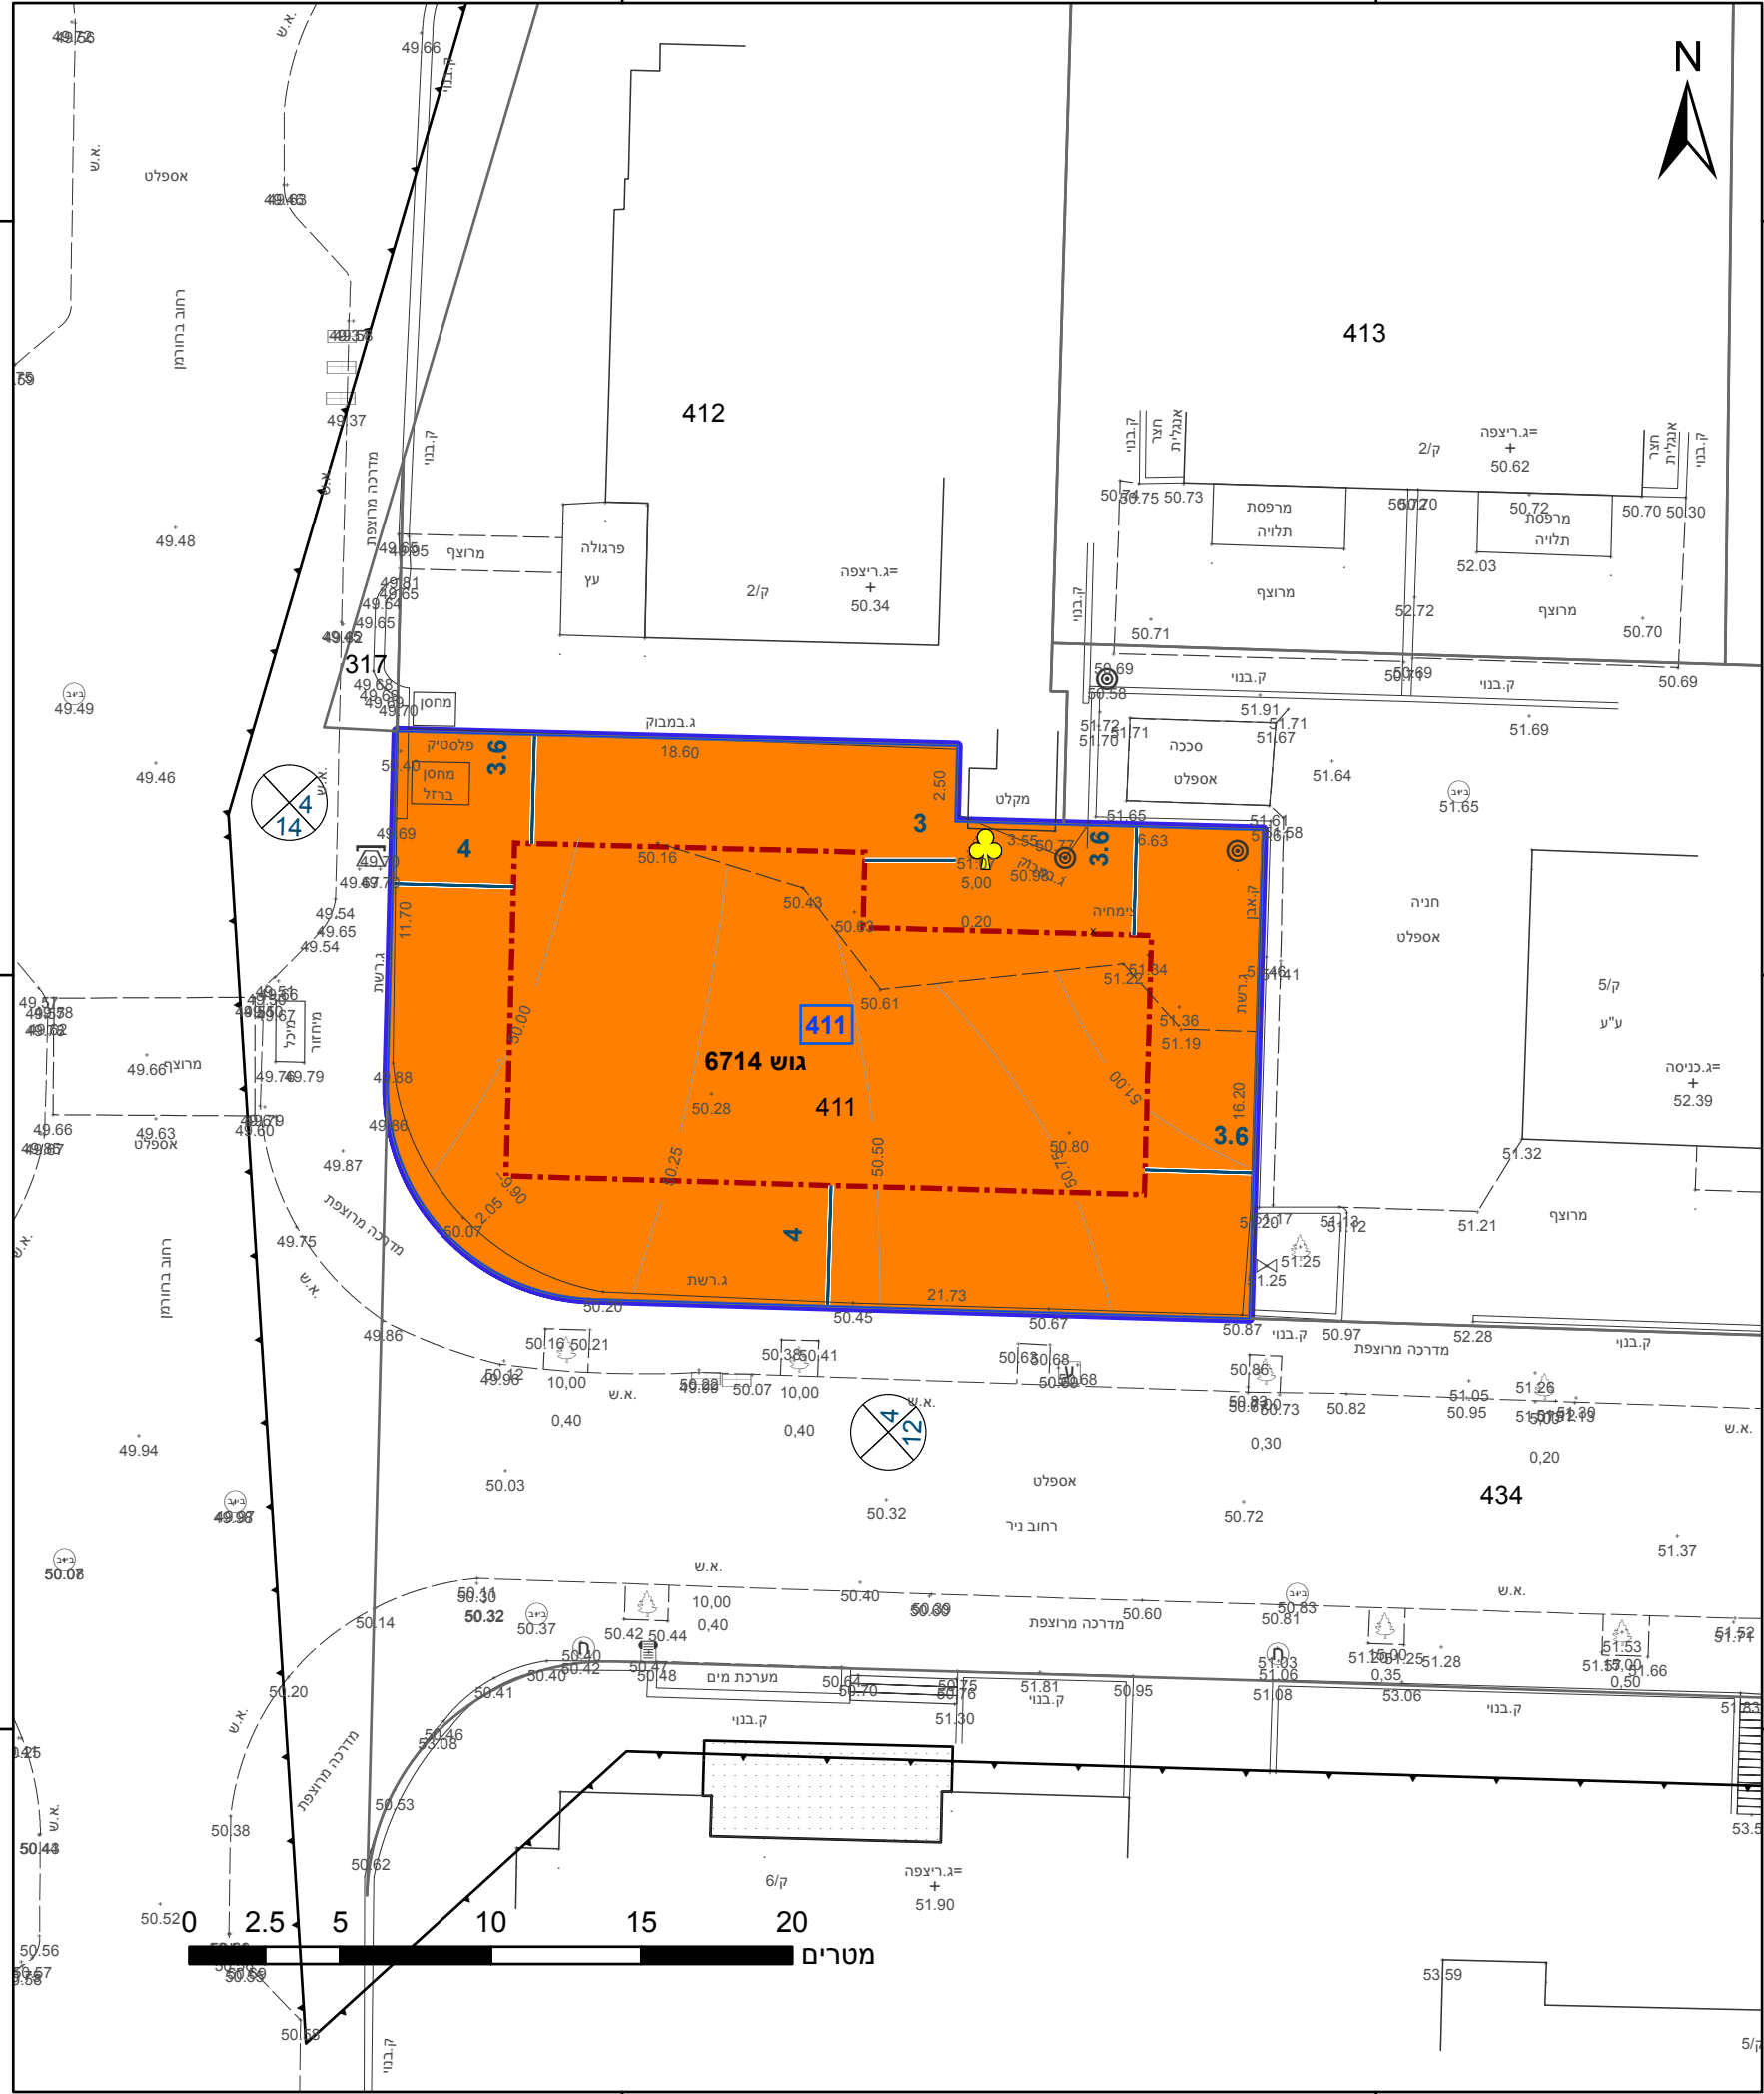

23.2° ט"מ

מקרא

גבול התכנית

גוש 1234

גבול גוש ומספרו

5

תא שטח ומספרו

1

מספר הדרך

קווי בנין

רחוב הדרך

מגורים ג

קו-בנין

מידות

עץ/עצים לעקירה

אישורים בתכנית מס' 410-0368852

הריני מצהיר בזאת כי המפה הטופוגרפית/המצבית המהווה רקע לתכנית זו, נערכה על ידי ביום 22.03.2017 והיא הוכנה לפי הוראות נוהל מבא"ת ובהתאם להוראות החוק ולתקנות המודדים שבתוקף. דיוק הקו הכחול והקדסטר: מדידה אנליטית מלאה ברמת תצ"ר

לייפמן ליאונד

שם המודד

832

מספר רישיון

תאריך


חתימה

חתימה

חוק התכנון והבנייה, התשכ"ה - 1965	
תכנית מפורטת	
מס' 410-0368852	
גוש 6714 חלקה 411	
תשריט מצב מוצע	
גיליון 1	מתוך 1
מחוז	מרכז
מרחב תכנון מקומי	פתח תקוה
רשות מקומית	פתח תקוה
ישוב	פתח תקוה
תכנית בסמכות	מחוזית
איחוד וחלוקה	ללא איחוד וחלוקה
היתרים או הרשאות	תכנית שמכוחה ניתן להוציא היתרים או הרשאות
מונה תדפיס התשריט	7
מועד הפקדה	16/05/2019
שטח התכנית	0.499 דונם
קנה מידה	1:250
שמות*	
מגיש תכנית	תאגיד: שדאור דן-עמי
עורך ראשי	טל נחומי
יזם	תאגיד: שדאור דן-עמי

בעלי ענין בקרקע*

טבלת גושים וחלקות*			
מספר גוש	חלק/כל הגוש	מספרי חלקות בשלמותן	מספרי חלקות בחלקיותן
6714	חלק	411	

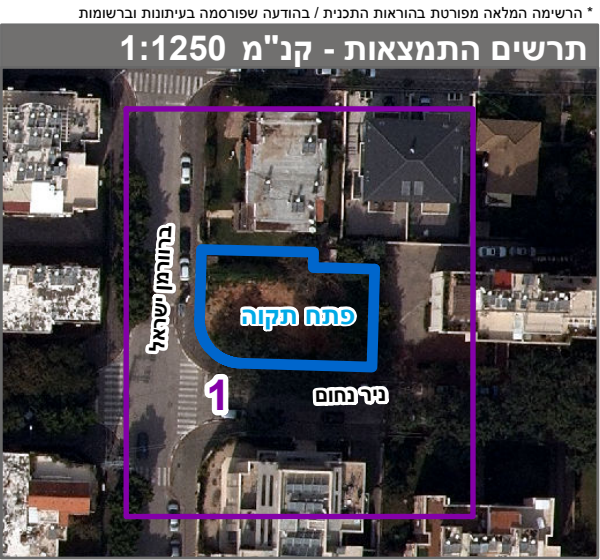

שנת צילום אוויר: 2015
מספר תכנית: 410-0368852, מספר גירסת תשריט: 7