


25.09.2017  
תאריך  
אביגדור מזור  
מזר מוסמך  
(רשיון מס' 552)


מזור מדידות בע"מ  
רח' רוטשילד 102, ראשניצ'י  
טל: 03-9654095 פקס: 03-9673507  
E-MAIL: MAZOR@MAZOR-SUR.CO.IL

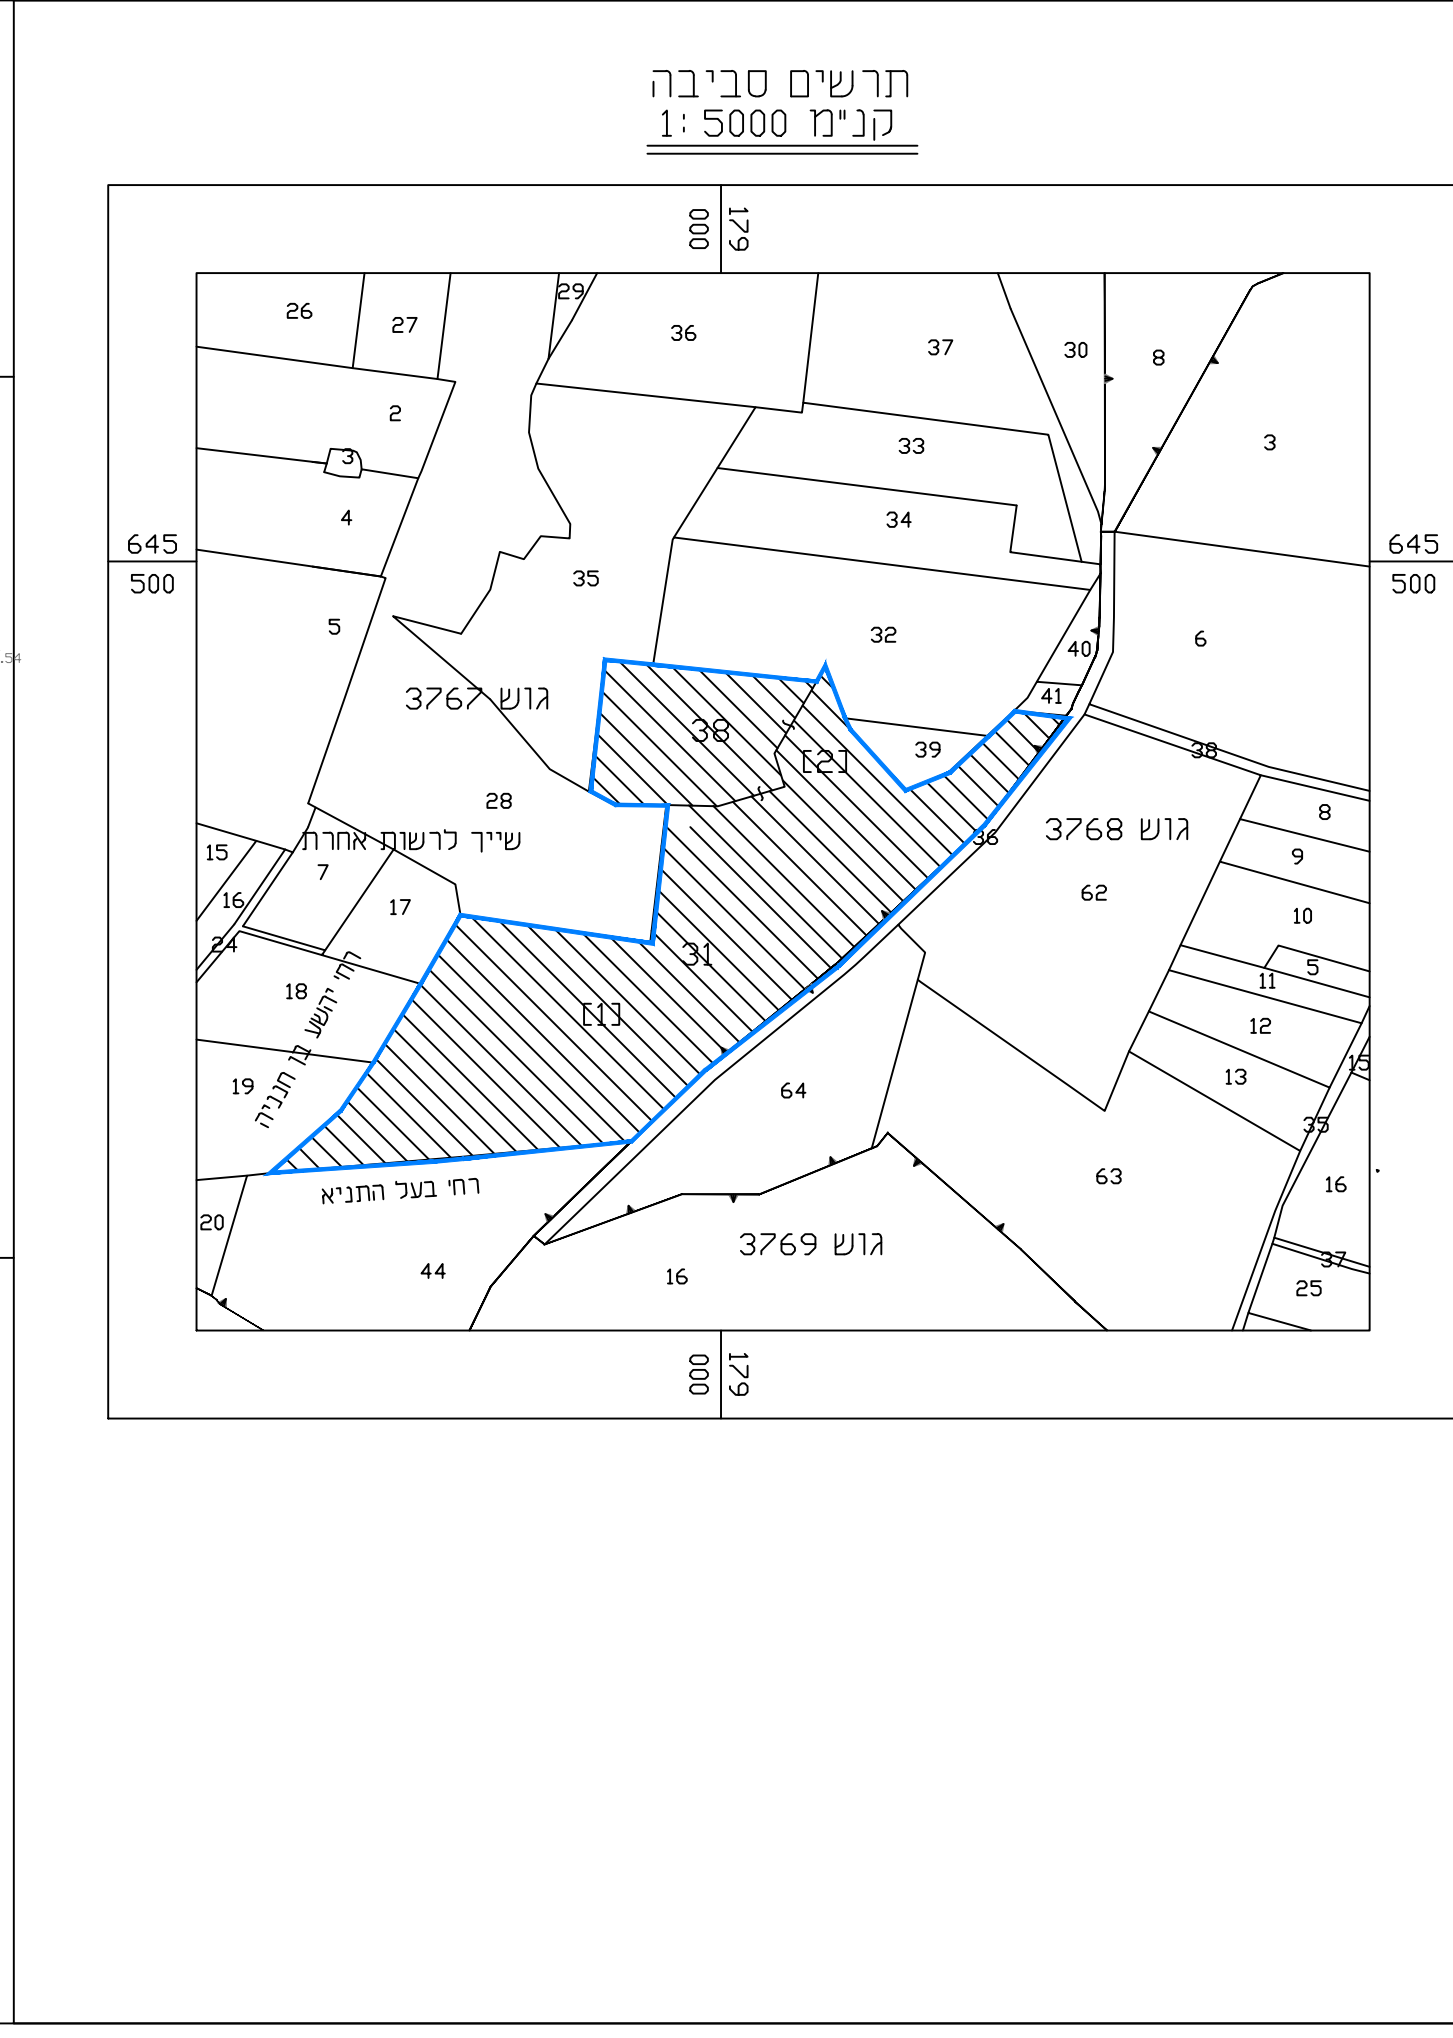

תרשים סביבה  
קנ"מ 1:5000

מפה טופוגרפית  
קנ"מ 1:2500

- מקום : נס ציונה
- גוש : 3767
- חלקות : 31.38
- שטח ח' 31 : 44.108 ד.מ.
- שטח ח' 38 : 8.268 ד.מ.
- מגרש 1 : 36.823 ד.מ.
- מגרש 2 : 15.553 ד.מ.

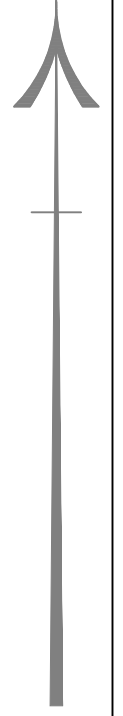

- מקרא:
- קרקע חקלאית
  - דרך משלבת
  - שצ"פ
  - מגורים א
  - דרך חדשה
  - גבול תכנית
  - קו בנין
  - מספר חלקה
  - גבול חלקה

חוק התכנון והבנייה, התשכ"ה - 1965 <b>תכנית מפורטת</b>	
<b>מס' 407-0585778</b>	
<b>נס/מק/260\א</b> <b>איחוד וחלוקה שטח חקלאי</b>	
<b>תכנית מצב מאושר גליון 1 מתוך 1</b>	
<b>מחזור</b>	<b>מרכז</b>
<b>מרחב תכנון מקומי</b>	<b>נס ציונה</b>
<b>רשות מקומית</b>	<b>נס ציונה</b>
<b>ישוב</b>	<b>נס ציונה</b>
<b>תאריך</b>	<b>31.07.2018</b>
<b>שם התרשים</b>	<b>קנ"מ 1:2500</b>
<b>שם תרשים 1</b>	-
<b>תרשים נוסף</b>	-
<b>תרשים נוסף</b>	-

<b>שמות וחתומות:</b>	
<b>עורך חנופה</b>	שם: <b>חפץ דב</b>
<b>גורם מאשר</b>	תאריך: <b>חפץ חזיקות וביעי ערים בע"מ</b>
	שם: <b>-</b>
	תאריך: <b>-</b>
	שם: <b>ועדה מקומית</b>
	תאריך: <b>-</b>