


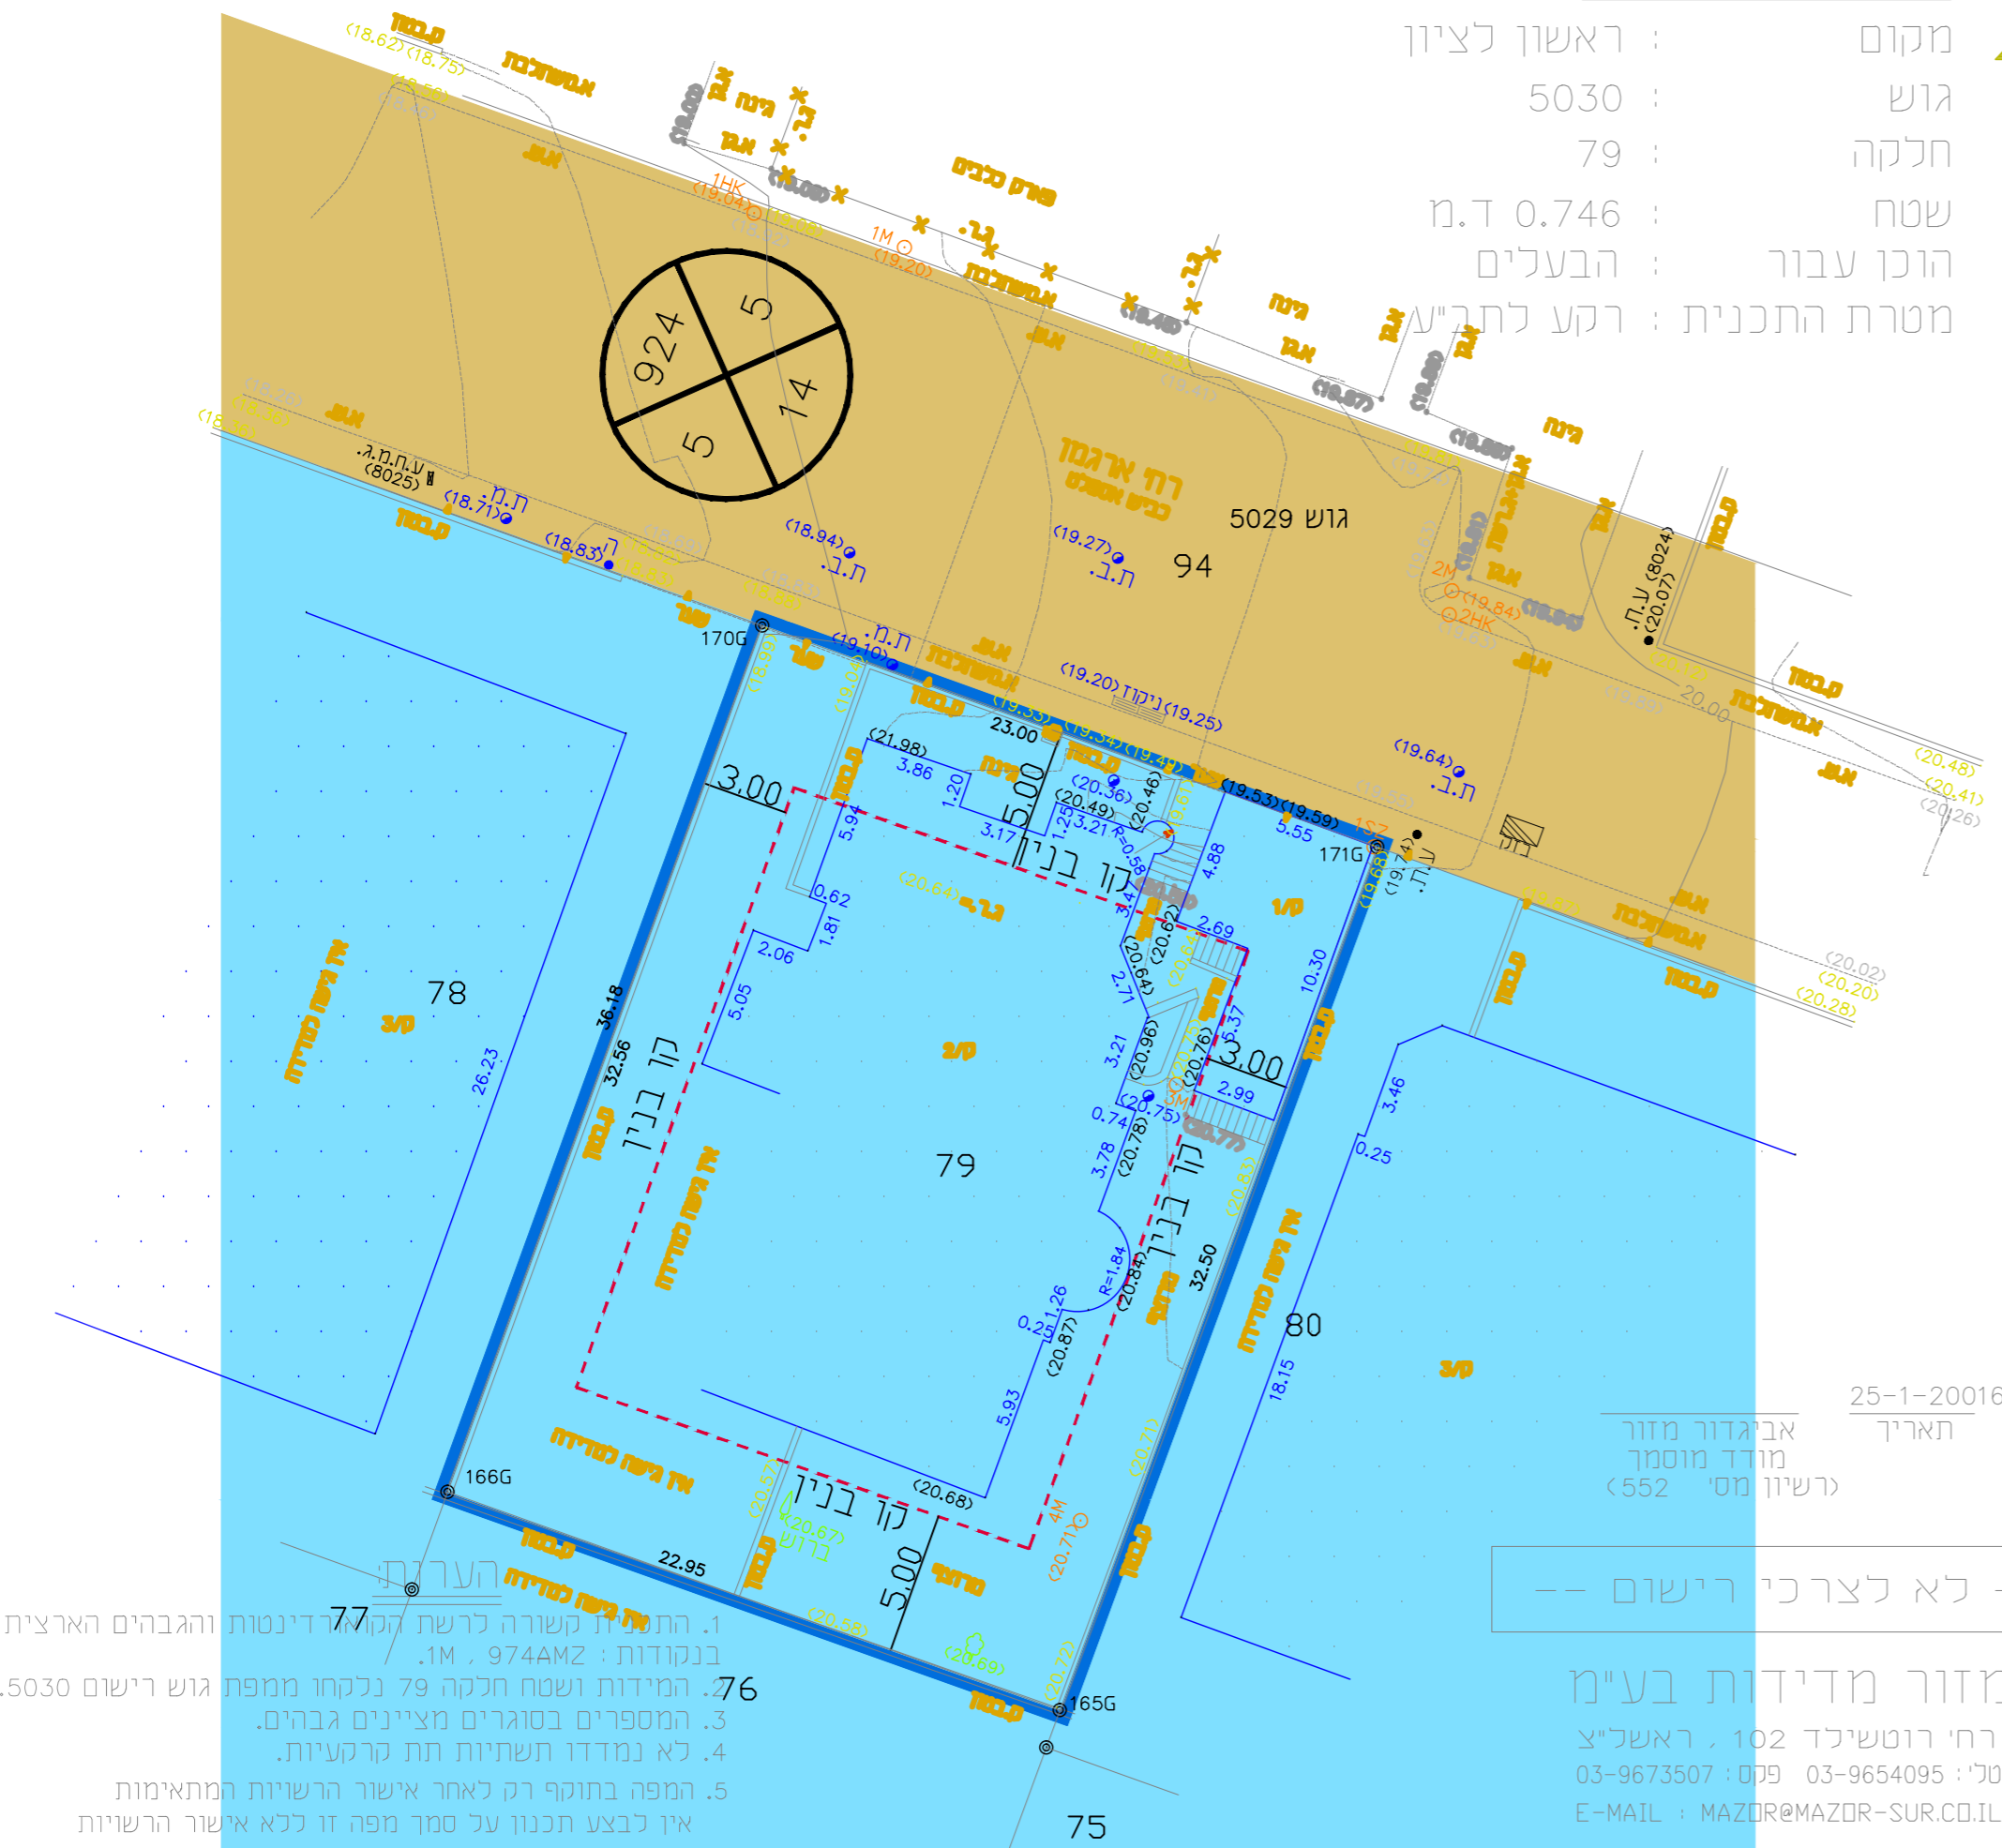

מס' סידורי: 2531-53_reka-tabu-n

מפה טופוגרפית קנ"מ 1:250

מקום : ראשון לציון
גוש : 5030
חלקה : 79
שטח : 0.746 ד.מ.
הוכן עבור : הבעלים
מטרת התכנית : רקע לתכנית



- התוכנית קשורה לרשת הקולר דינטות והגבהים הארצית בנקודות: 974AMZ, 1M.
- המידות ושטח החלקה 79 נלקחו ממפת גוש רישום 5030.
- המספרים בסוגרים מציינים גבהים.
- לא נמדדו תשתיות תת קרקעיות.
- המפה בתוקף רק לאחר אישור הרשויות המתאימות אין לבצע תכנון על סמך מפה זו ללא אישור הרשויות

מזור מדידות בע"מ
רח' רוטשיכד 102, ראשליצ
טל': 03-9654095 פקס: 03-9673507
E-MAIL: MAZOR@MAZOR-SUR.CO.IL

מקרא מצב מאושר

- גבול התכנית
- קו בוי
- דרך מאושרת
- איזור מגורים ב'
- מס' מגרש 79
- מספר הדרך
- קווי בוי
- רוחב הדרך
- יישוד לא עפ"י מבאית

דו"ק התכנון והבנייה, התשכ"ה - 1965
תכנית מפורטת
מס' 413-0306001

רצ/מחק/170/2/א/19

מצב מאושר

מחזור	מרכז
מרחב תכנון מקומי	ראשון לציון
רשות מקומית	ראשון לציון
ישוב	ראשון לציון
תאריך	28/02/17
שטח התכנית	0.746 דונם
שם הנספח	קנ"מ
מצב מאושר	1:250
תרשים הסביבה הקרובה	1:2500
תרשים הסביבה	1:5000

גרשים וחלקות בתכנית:

גוש	סוג הגוש	חלקות בשלמותן בתכנית זו	חלקי חלקות בתכנית זו	זחתימת מודד
5030	מוסדר	79		

שמות זחתימות:

עורך התוכנית	שם:	בראון אפרים מוד"כ	זחתימה:
מודד	שם:	מזור אביגדור מודד מימס	זחתימה:

656
075

656
050

-- לא לצרכי רישום --