


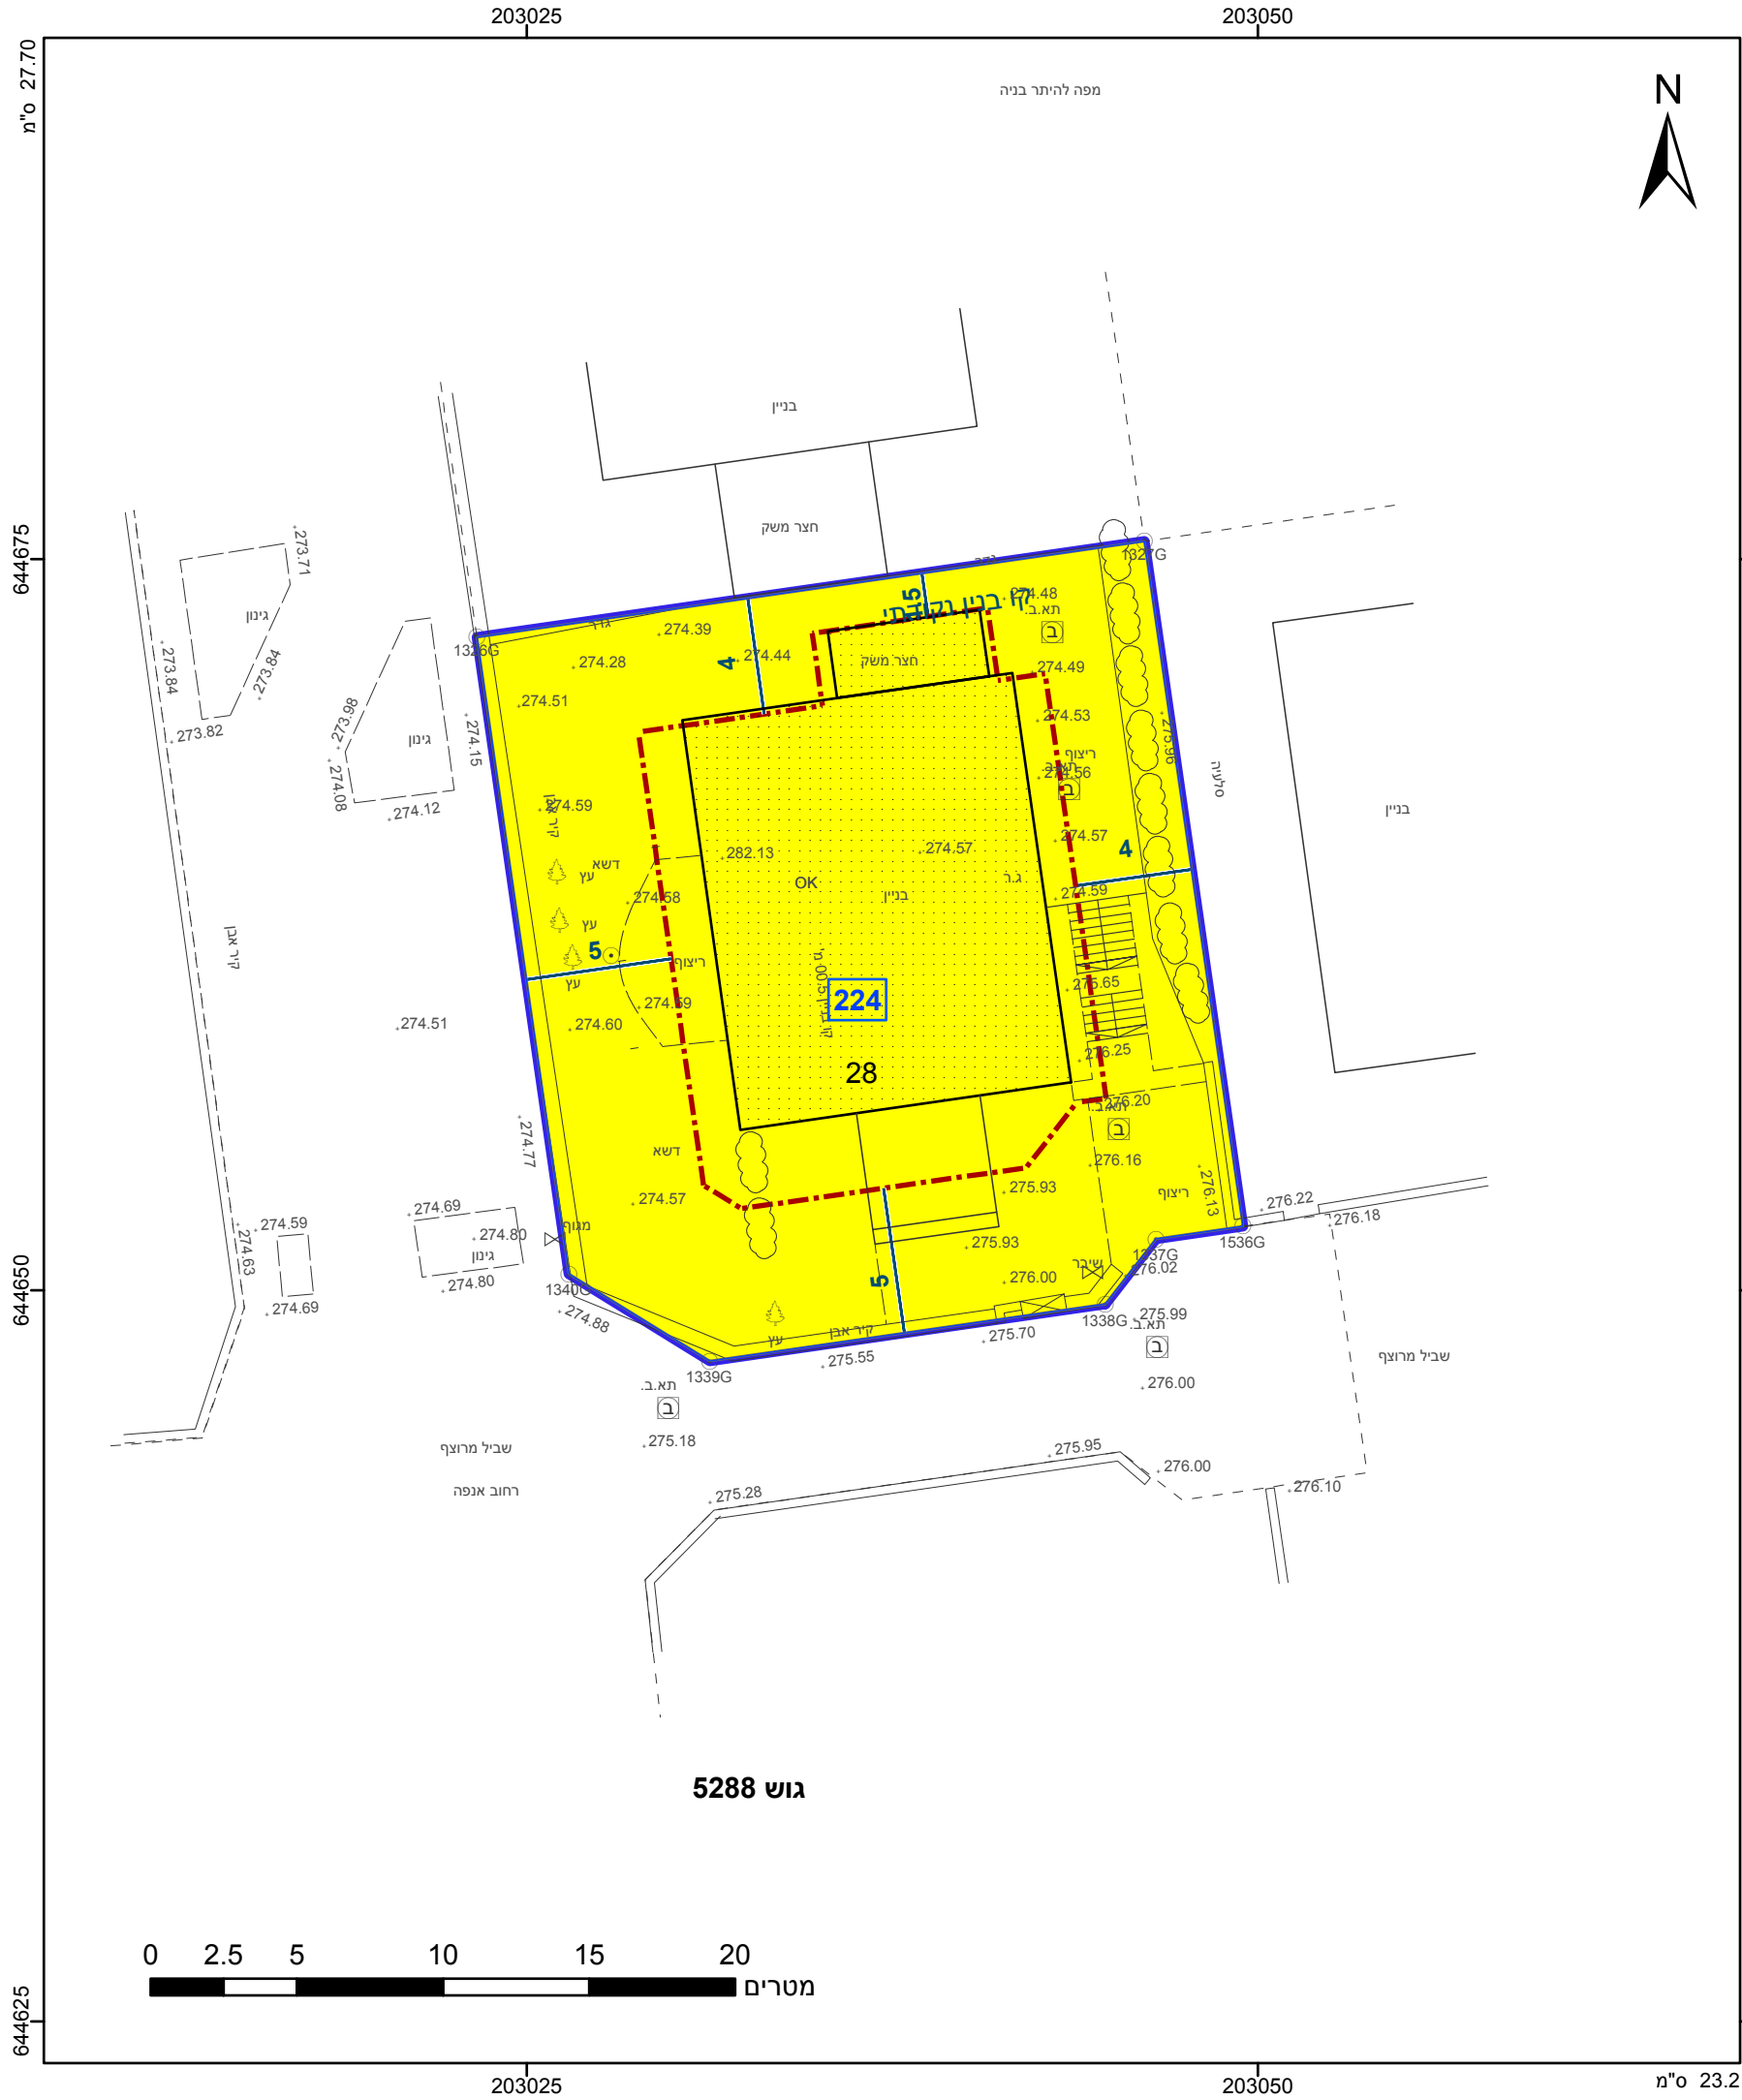

מקרא

גבול התכנית

גוש 1234

גבול גוש ומספרו

גבול חלקה ומספרה

תא שטח ומספרו

1

מספר הדרך

קווי בנין

רחוב הדרך

מגורים א

קו-בנין

מידות

אישורים בתכנית מס' 420-0595504

הריני מצהיר בזאת כי המפה הטופוגרפית/המצבית המהווה רקע לתכנית זו, נערכה על ידי ביום 16-9-2017 והיא הוכנה לפי הוראות נוהל מבא"ת ובהתאם להוראות החוק ולתקנות המודדים שבתוקף. דיוק הקו הכחול והקדסטר: מדידה אנליטית מלאה ברמת תצ"ר


1389	יזיד בדיר
מספר רשיון	שם המודד
תאריך	חתימה

חוק התכנון והבנייה, התשכ"ה - 1965 תכנית מצומצמת	
מס' 420-0595504	
מד/מק/91/165 - אנפה 224 מכבים.	
תשריט מצב מוצע	
מחוז	מרכז
מרחב תכנון מקומי	מודיעין-מכבים-רעות
רשות מקומית	מודיעין-מכבים-רעות
ישוב	מודיעין-מכבים-רעות
תכנית בסמכות	מקומית
איחוד וחלוקה	ללא איחוד וחלוקה
היתרים או הרשאות	תכנית שמכוחה ניתן להוציא היתרים או הרשאות
מונה תדפיס התשריט	4
מועד הפקדה	05/03/2019
שטח התכנית	0.574 דונם
קנה מידה	1:250
שמות*	
מגיש תכנית	אורית ישי תאגיד:
מגיש תכנית	דוד ישי תאגיד:
עורך ראשי	נעמי גלברט תאגיד:

חוכר	אורית ישי תאגיד:
חוכר	דוד ישי תאגיד:

טבלת גושים וחלקות*			
מספר גוש	חלק/ כל הגוש	מספרי חלקות בשלמותן	מספרי חלקות בחלקיקותן
5288	חלק	28	

* הרשימה המלאה מפורטת בהוראות התכנית / בהודעה שפורסמה בעיתונות וברשומות

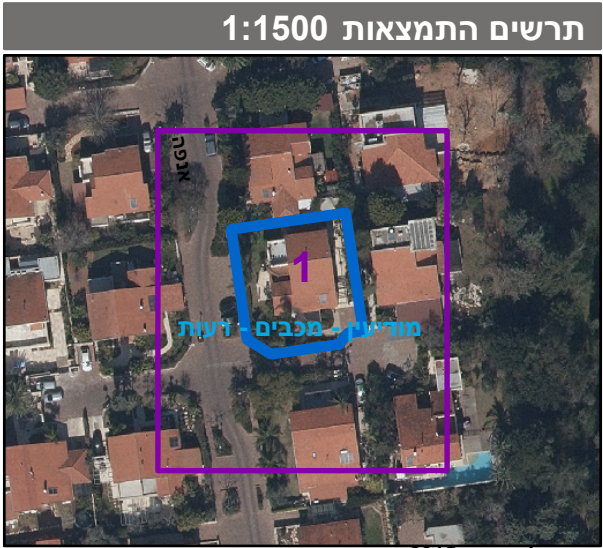

שנת צילום אוויר: 2015
מספר גירסת תשריט: 4, מספר תכנית: 420-0595504