


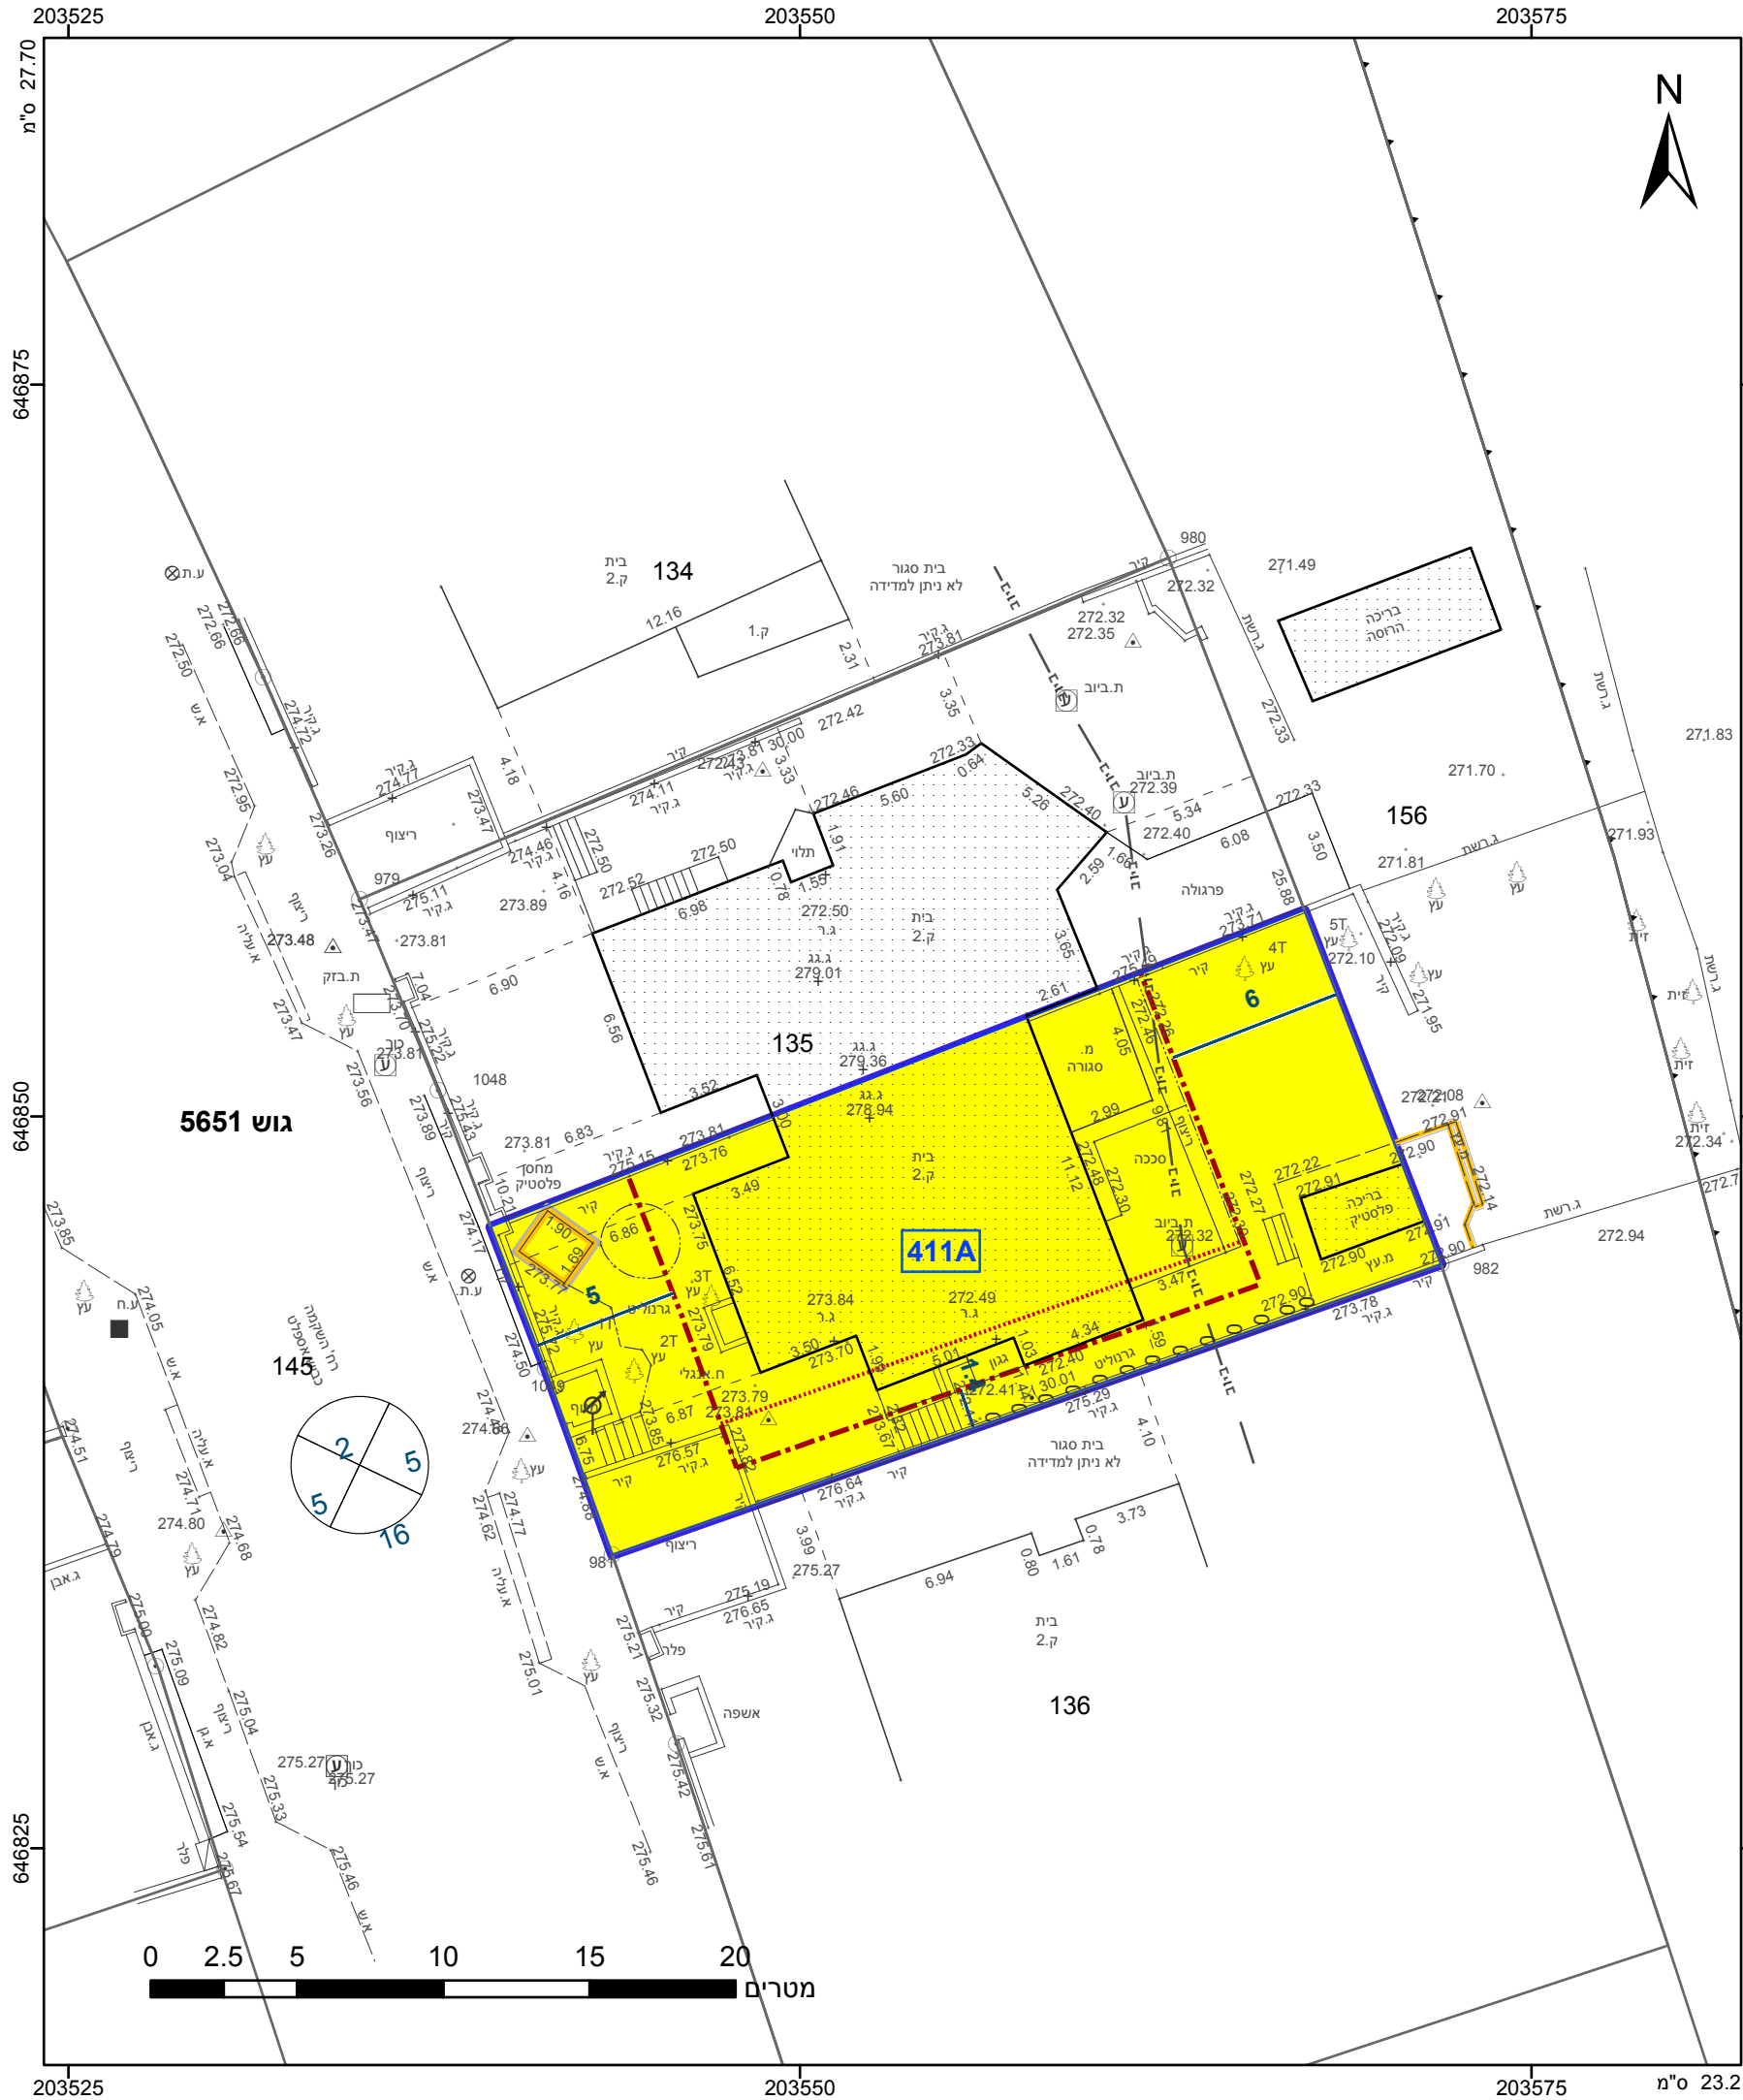

מקרא

גבול התכנית

גוש 1234

גבול גוש ומספרו

גבול חלקה ומספרה

תא שטח ומספרו

מספר הדרך

קווי בנין

רחוב הדרך

מגורים א

מבנה להריסה

קו-בנין

קו בנין מתכנית קודמת

להריסה

מידות

אישורים בתכנית מס' 424-0576876

הריני מצהיר בזאת כי המפה הטופוגרפית/המצבית המהווה רקע לתכנית זו, נערכה על ידי ביום 17/09/2017 והיא הוכנה לפי הוראות נוהל מבא"ת ובהתאם להוראות החוק ולתקנות המודדים שבתוקף. דיוק הקו הכחול והקדסטר: מדידה אנליטית מלאה ברמת תצ"ר

1208

אדהם סולטאן

מספר רשיון

שם המודד

תאריך

חתימה

חוק התכנון והבנייה, התשכ"ה - 1965 תכנית מצומצמת	
מס' 424-0576876	
חמ/מק/ 41/153 - מגרש 411, לפיד	
תשריט מצב מוצע	
מחוז	מרכז
מרחב תכנון מקומי	חבל מודיעין
רשות מקומית	חבל מודיעין
ישוב	לפיד
תכנית בסמכות	מקומית
איחוד וחלוקה	ללא איחוד וחלוקה
היתרים או הרשאות	תכנית שמכוחה ניתן להוציא היתרים או הרשאות
מונה תדפיס התשריט	6
מועד הפקה	31/03/2019
שטח התכנית	0.372 דונם
שטח מידה	1:250
שמות*	
מגיש תכנית	נעה לביא תאגיד:
עורך ראשי	נעמי גלברט תאגיד:
יום	נעה לביא תאגיד:

חוכר	נעה לביא תאגיד:
------	-----------------

טבלת גושים וחלקות*			
מספר גוש	חלק/ כל הגוש	מספרי חלקות בשלמותן	מספרי חלקות בחלקיותן
5651	חלק		135

* הרשימה המלאה מפורטת בהוראות התכנית / בהודעה שפורסמה בעיתונות וברשומות

שנת צילום אוויר: 2015
מספר גירסת תשריט: 6, מספר תכנית: 424-0576876