


מצב מאושר	
נספח לתכנית מס' 416-0613315	
רע/מק/818	
דרך הפארק רעננה	
גליון 1 מתוך 1	
תחולה	רקע
תיאור	תשריט מצב מאושר
תאריך עריכת הנספח	8.10.2018
קני"מ	1:500
תרשימים נוספים	קני"מ
תשריט סביבה מהעירייה	1:5.000
שמות והתייחסות:	
עורך הנספח	בן אבי יצחק
	מדודי חשרון

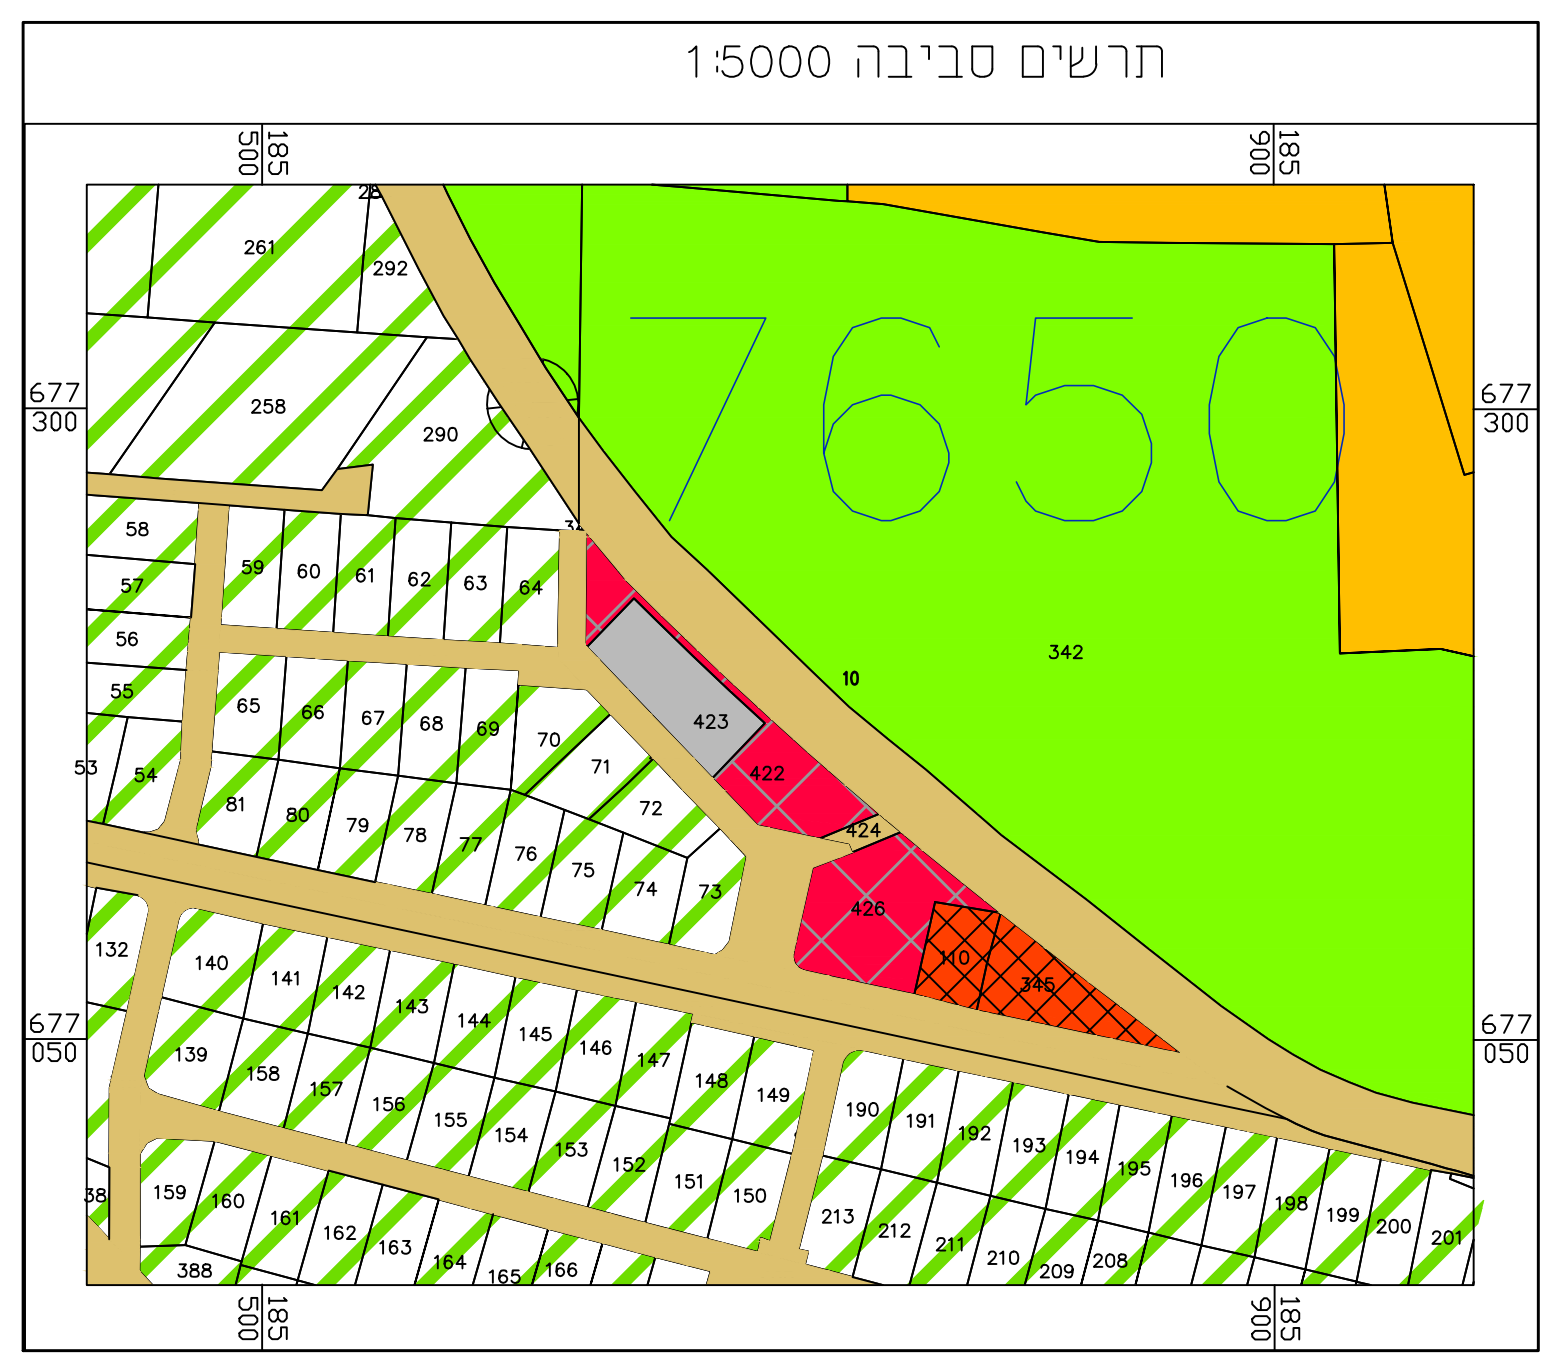

מקרא	
	מסחר
	חניון
	דרך
	שטח ציבורי פטוח
	שטח חקלאי
	גבול אזור התייחסות
	מתחם לתכנון לבניה חדשה מספר המתחם
	קו בניין