


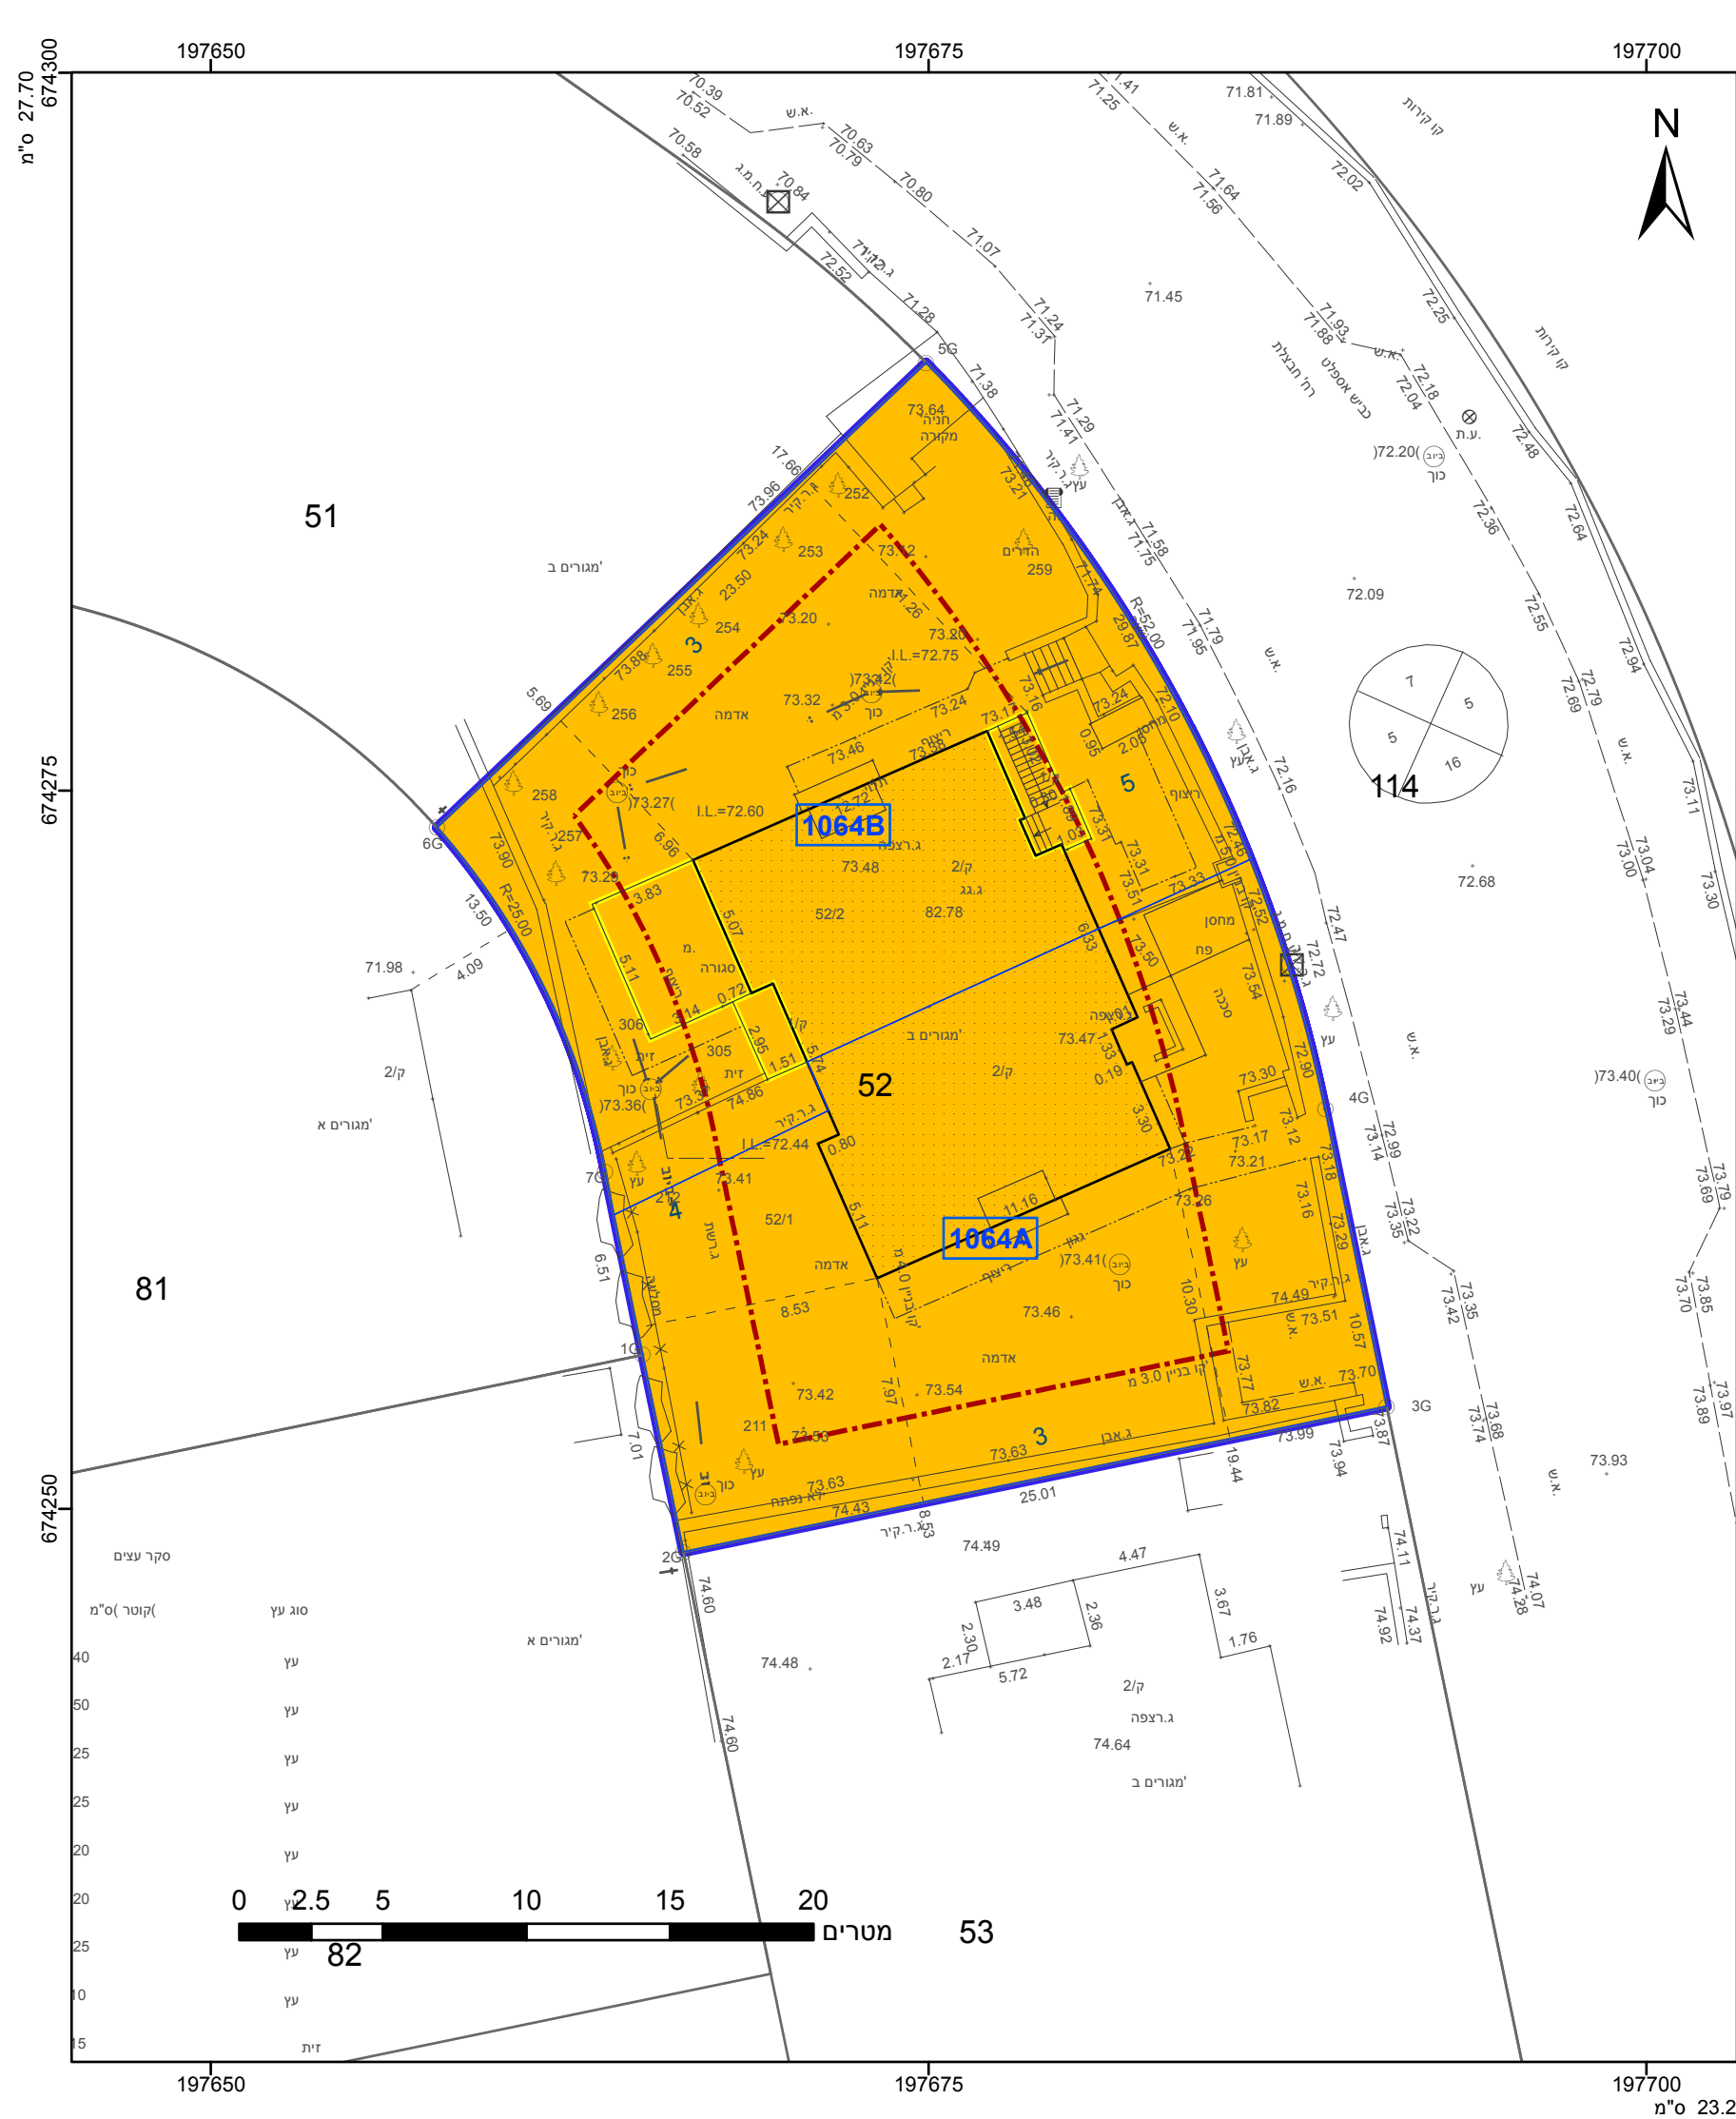

מקרא

גבול התכנית

1234

גוש

גבול גוש ומספרו

5

תא שטח ומספרו

1

מספר הדרך

2

קווי בנין

3

רוחב הדרך

4

מגורים ב

מבנה להריסה

קו-בנין

תכנית מס' 417-0616763

תוספת זכויות בניה במגרש 1064B, מרזן-מתן, שד/מק/45/9/104

תשריט מצב מוצע

גיליון 1

מתוך 1

מחוז	מרכז
מרחב תכנון מקומי	דרום השרון
רשות מקומית	דרום השרון
ישוב	מתן
תכנית בסמכות	מקומית
איחוד וחלוקה	ללא איחוד וחלוקה
היתרים או הרשאות	תכנית שמכוחה ניתן להוציא היתרים או הרשאות
מונה תדפיס התשריט	9
מועד הפקדה	15/09/2019 13:30
שטח התכנית	0.825 דונם קנה מידה 1:250
שמות*	
מגיש תכנית	שלמה מרזן תאגיד: יובל כהנא תאגיד:
עורך ראשי	

אישורים בתכנית מס' 417-0616763

הריני מצהיר בזאת כי המפה הטופוגרפית/המצבית המהווה רקע לתכנית זו, נערכה על ידי ביום 24.03.2019 והיא הוכנה לפי הוראות נוהל מבא"ת ובהתאם להוראות החוק ולתקנות המודדים שבתוקף. דיוק הקו הכחול והקדסטר: מדידה אנליטית מלאה ברמת תצ"ר

איברהים חג יחעא

שם המודד

1405

מספר רשיון

תאריך

חתימה

חוק התכנון והבנייה, התשכ"ה - 1965

תכנית מפורטת

מס' 417-0616763

תוספת זכויות בניה במגרש 1064B, מרזן-מתן, שד/מק/45/9/104

תשריט מצב מוצע

גיליון 1

מתוך 1

מחוז	מרכז
מרחב תכנון מקומי	דרום השרון
רשות מקומית	דרום השרון
ישוב	מתן
תכנית בסמכות	מקומית
איחוד וחלוקה	ללא איחוד וחלוקה
היתרים או הרשאות	תכנית שמכוחה ניתן להוציא היתרים או הרשאות
מונה תדפיס התשריט	9
מועד הפקדה	15/09/2019 13:30
שטח התכנית	0.825 דונם קנה מידה 1:250
שמות*	
מגיש תכנית	שלמה מרזן תאגיד: יובל כהנא תאגיד:
עורך ראשי	

בעלי ענין בקרקע*

טבלת גושים וחלקות*			
מספר גוש	חלק/ כל הגוש	מספרי חלקות בשלמותן	מספרי חלקות בחלקיותן
8805	חלק	52	

