


מצב מאושר לפי גז\22\18
קנ"מ 1:5000

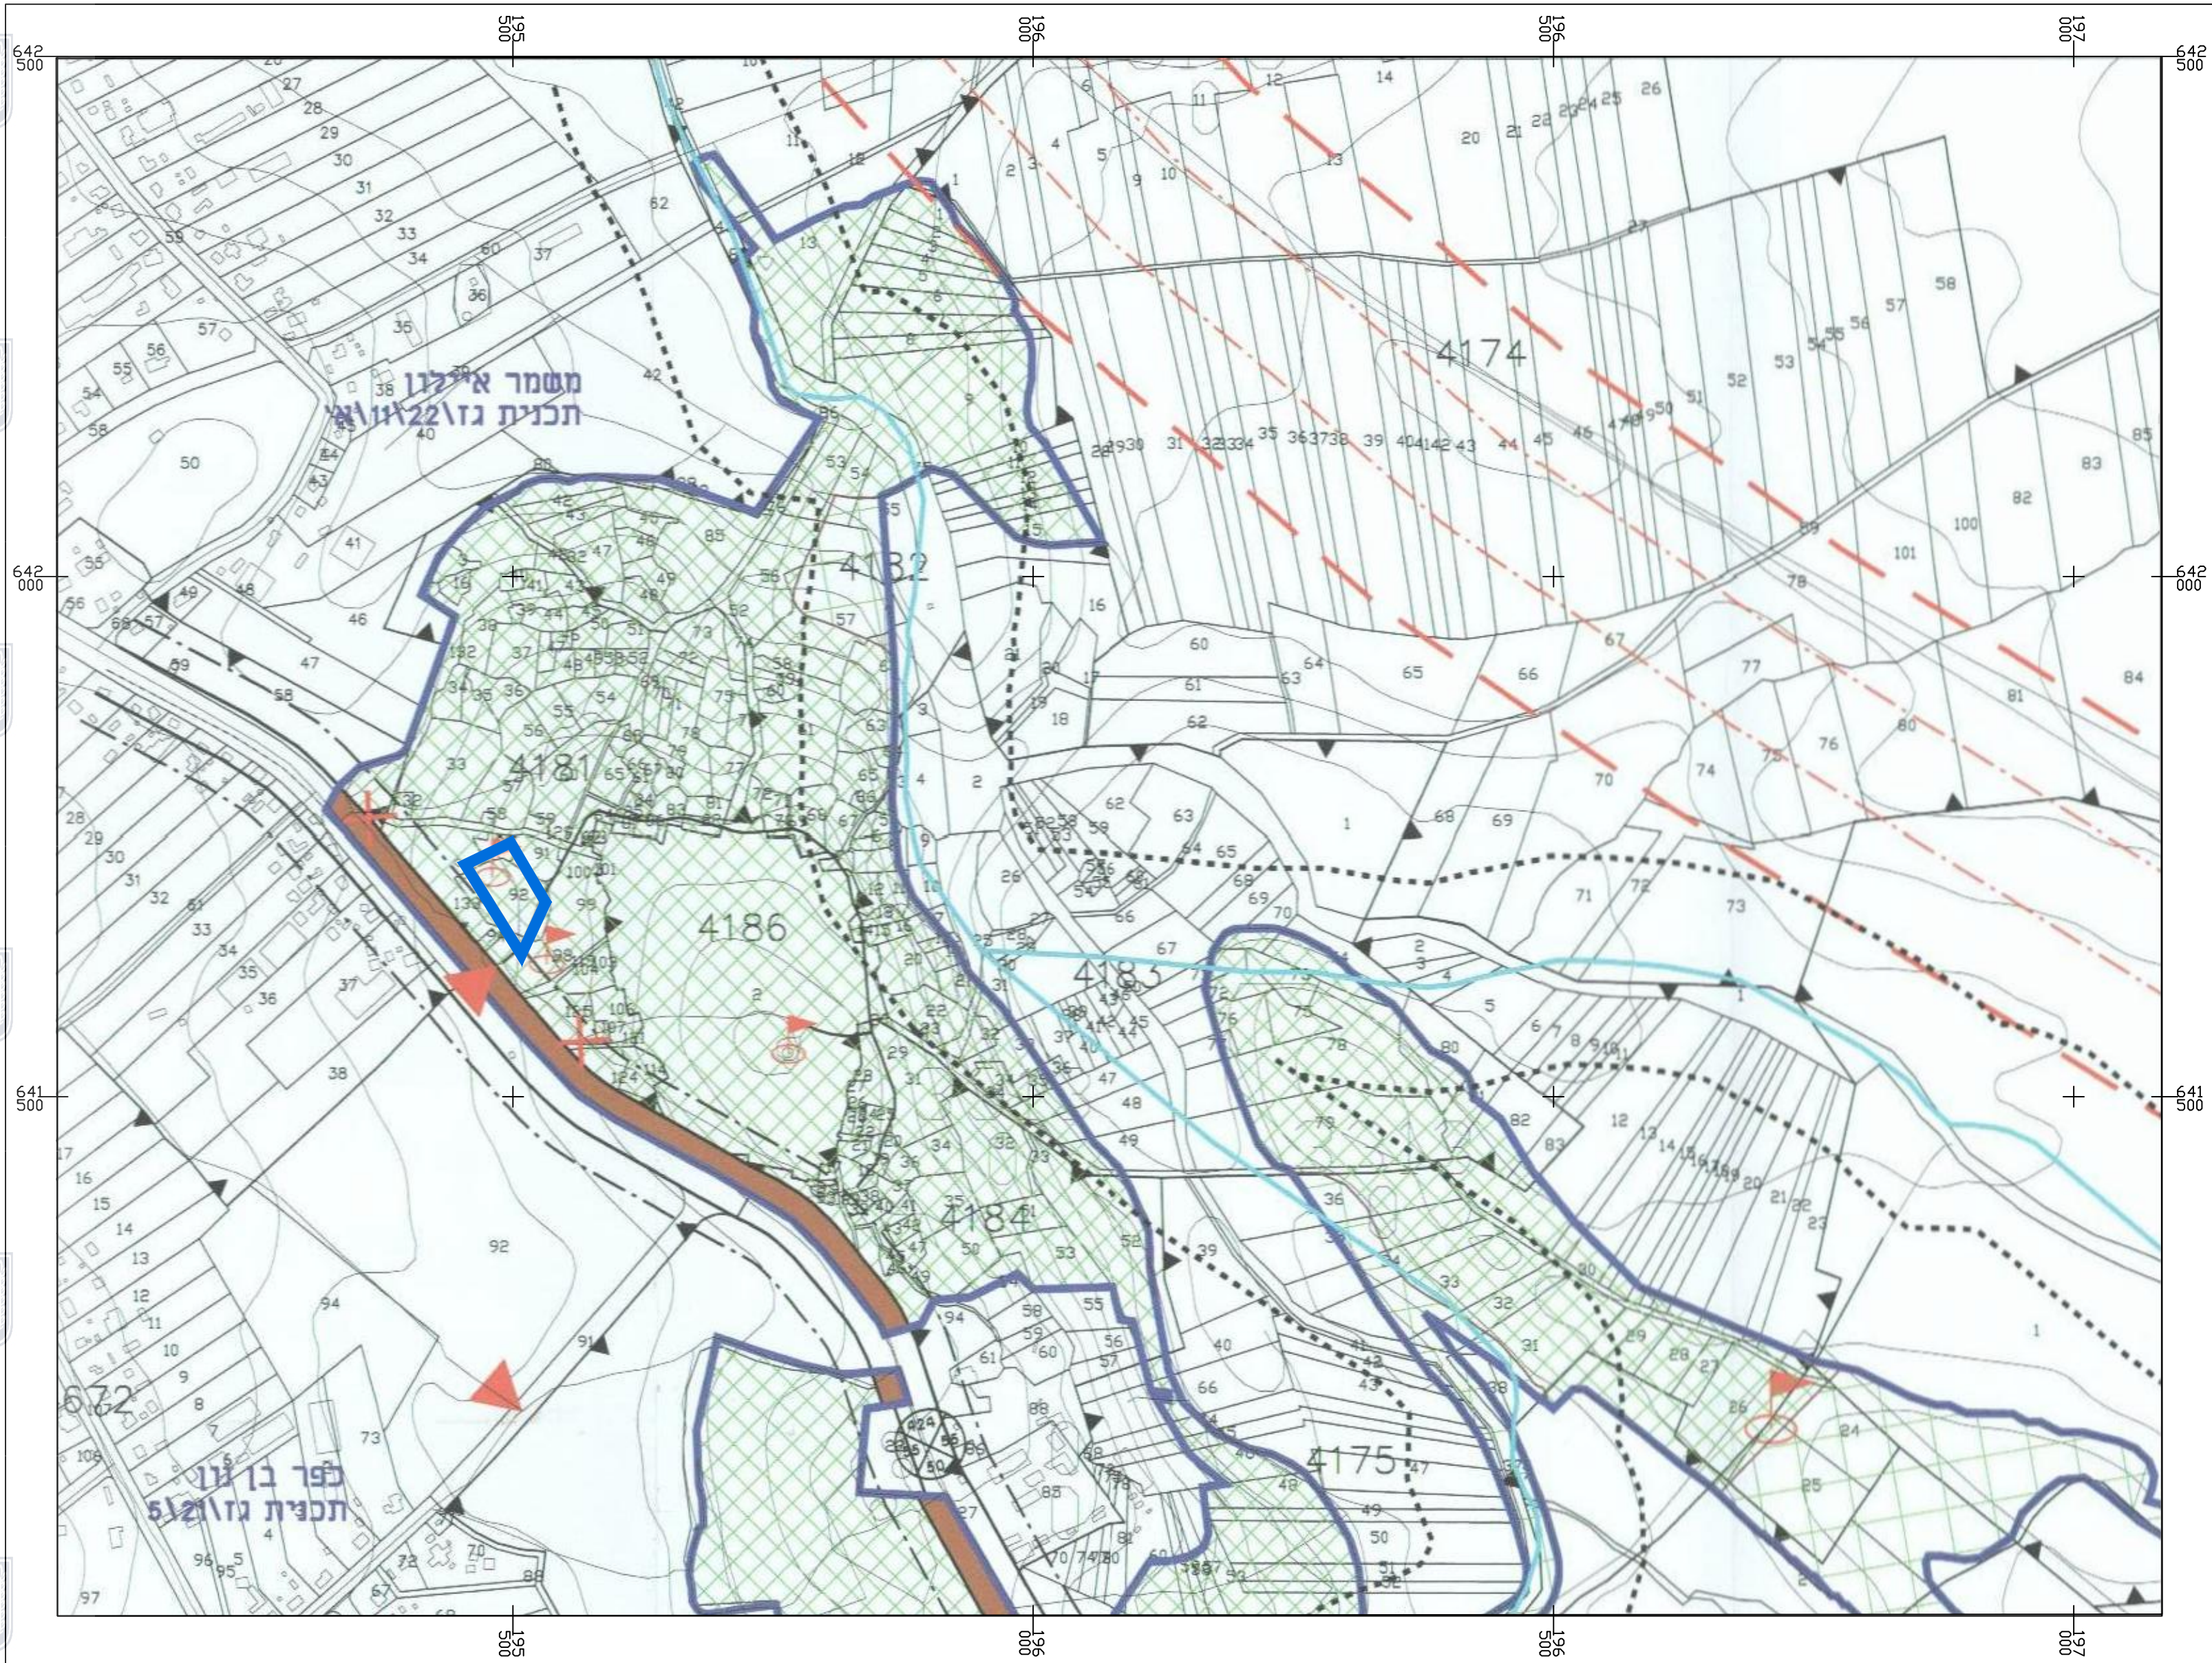

גבול תכנית נוכחית

גבול התכנית גז\22\18

יער נסע אדם קיים

יער נסע אדם מוצע

דרך מאושרת

דרך מחירה מס'ו

קו בנין

רצועה לתכנון

מספר הדרך

קו בנין

רוחב הדרך

דרך יער ראשית

אתר הנצחה קיים

כניסה קיימת מוסכמת ליער


כניסה קיימת ליער לביטול

עורק ניקוז ראשי ומשני
עפ"י תמ"א 34\ב3

רצועת השפעה-
תחום נחל וסביבתו

תרשים סביבה

קנ"מ 1:50,000

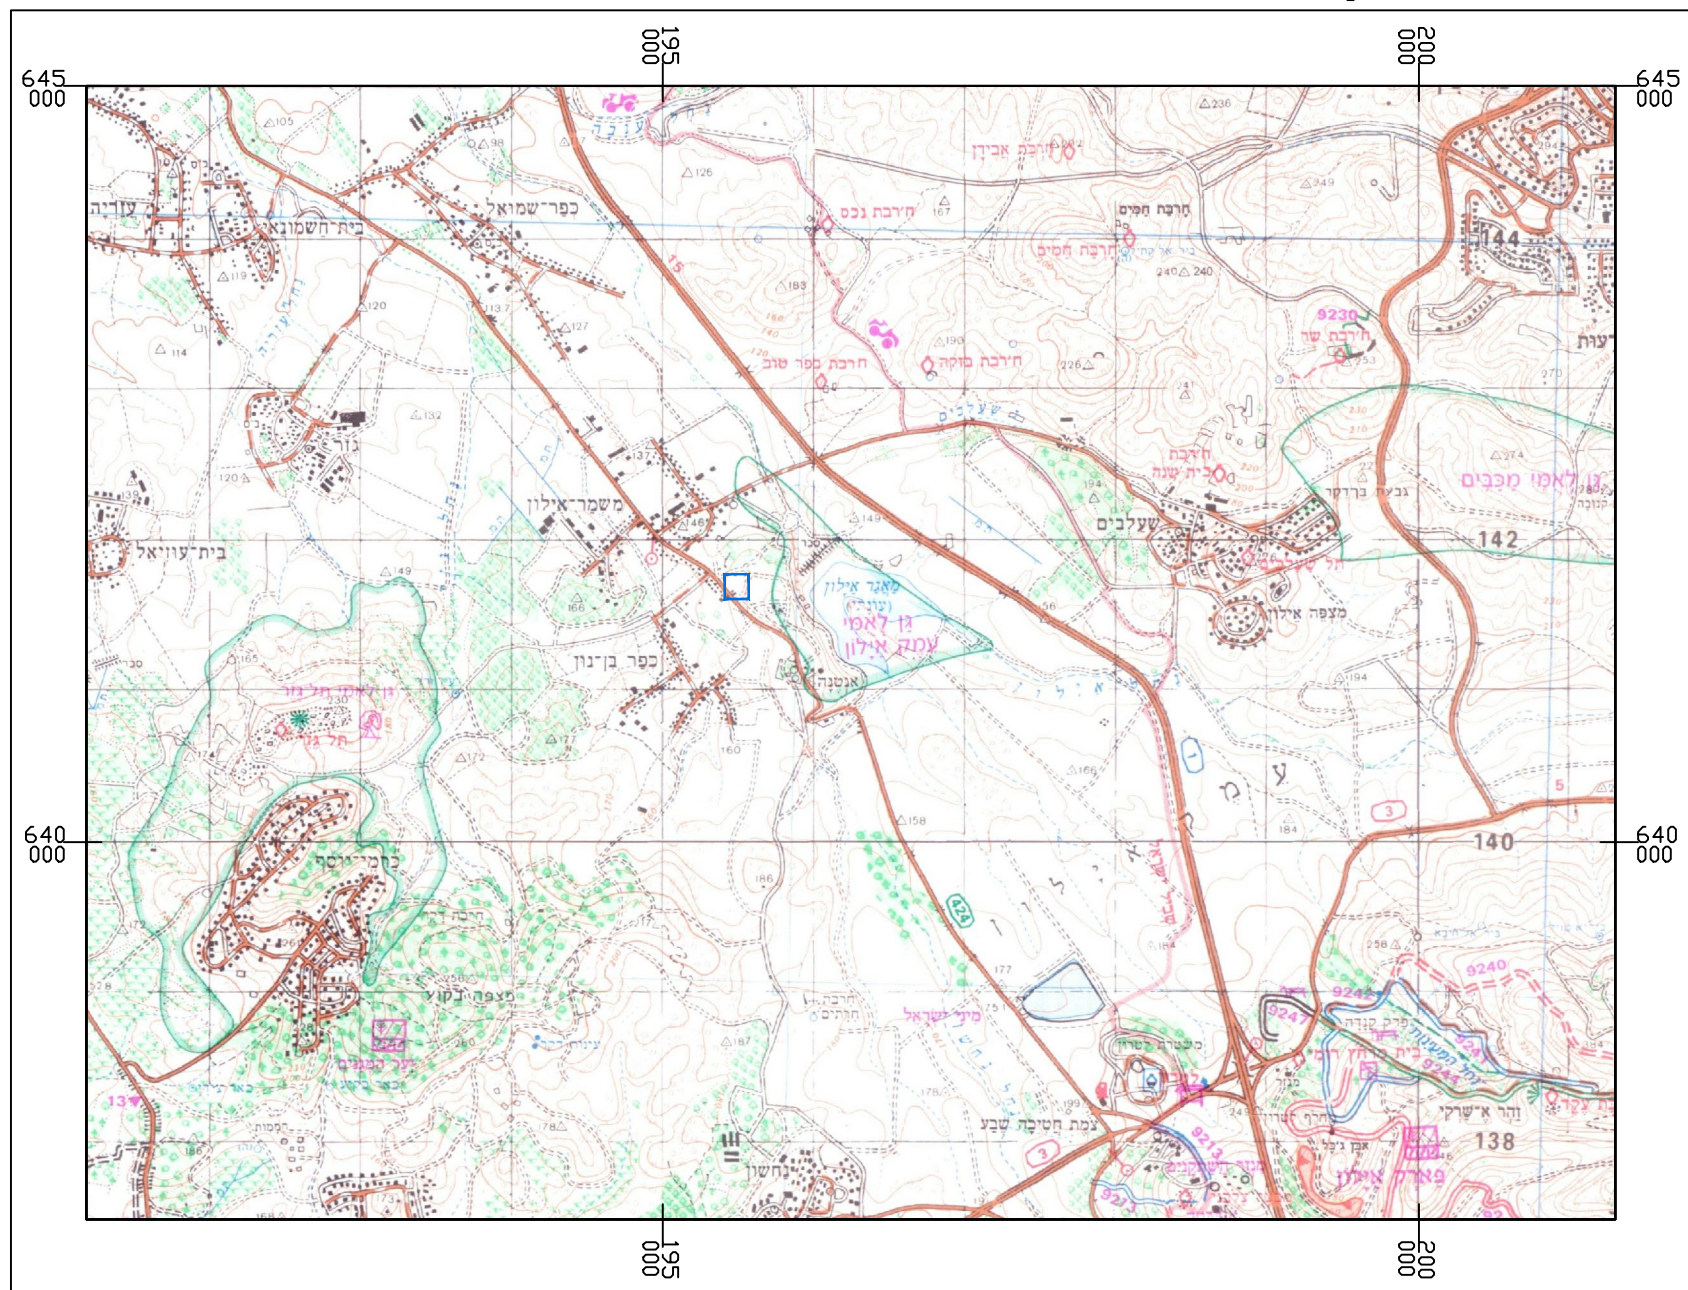

תכנית מס' 426-0592162

אתר הנצחה לח"י

תכנית מתאר מקומית

מחוז :

מרחב תכנון מקומי :

מועצות אזוריות:

שטח התכנית :

קנה מידה:

איחוד וחלוקה	סמכות ראשית	אופי התכנית
ללא איחוד וחלוקה	ועדה מחוזית	תכנית שניתן מכוחה להוציא היתרים או הרשאות

שמות וזיהומות :

מגיש התכנית	שם:	הקרו והקיימת לישראל	חתימה :
	כתובת :	קמ"ל אשדוד, ד.ג. שימרון 99775	
	טלפון :	02-9905697	
	פקס :	02-9905694	דוא"ל
בעל הזכויות בקרקע	שם:	מינהל מקרקעי ישראל	חתימה :
	כתובת :	דרך מנחם בגין 52, ת"א	
	טלפון :	03-7632280	דוא"ל
	פקס :		
עורך התכנית	שם:	נינה אלמזות עמיר	חתימה :
	כתובת :	חושב בן ששן 69	
	טלפון :	08-9245940	דוא"ל
	נייד :	050-7774057	ninanir@actcon.co.il