

מקרה


- מגורים א
- מגורים בישוב כפרי
- קרקע חקלאית
- קו-בניין
- מידות

638500

638450

638400

638350

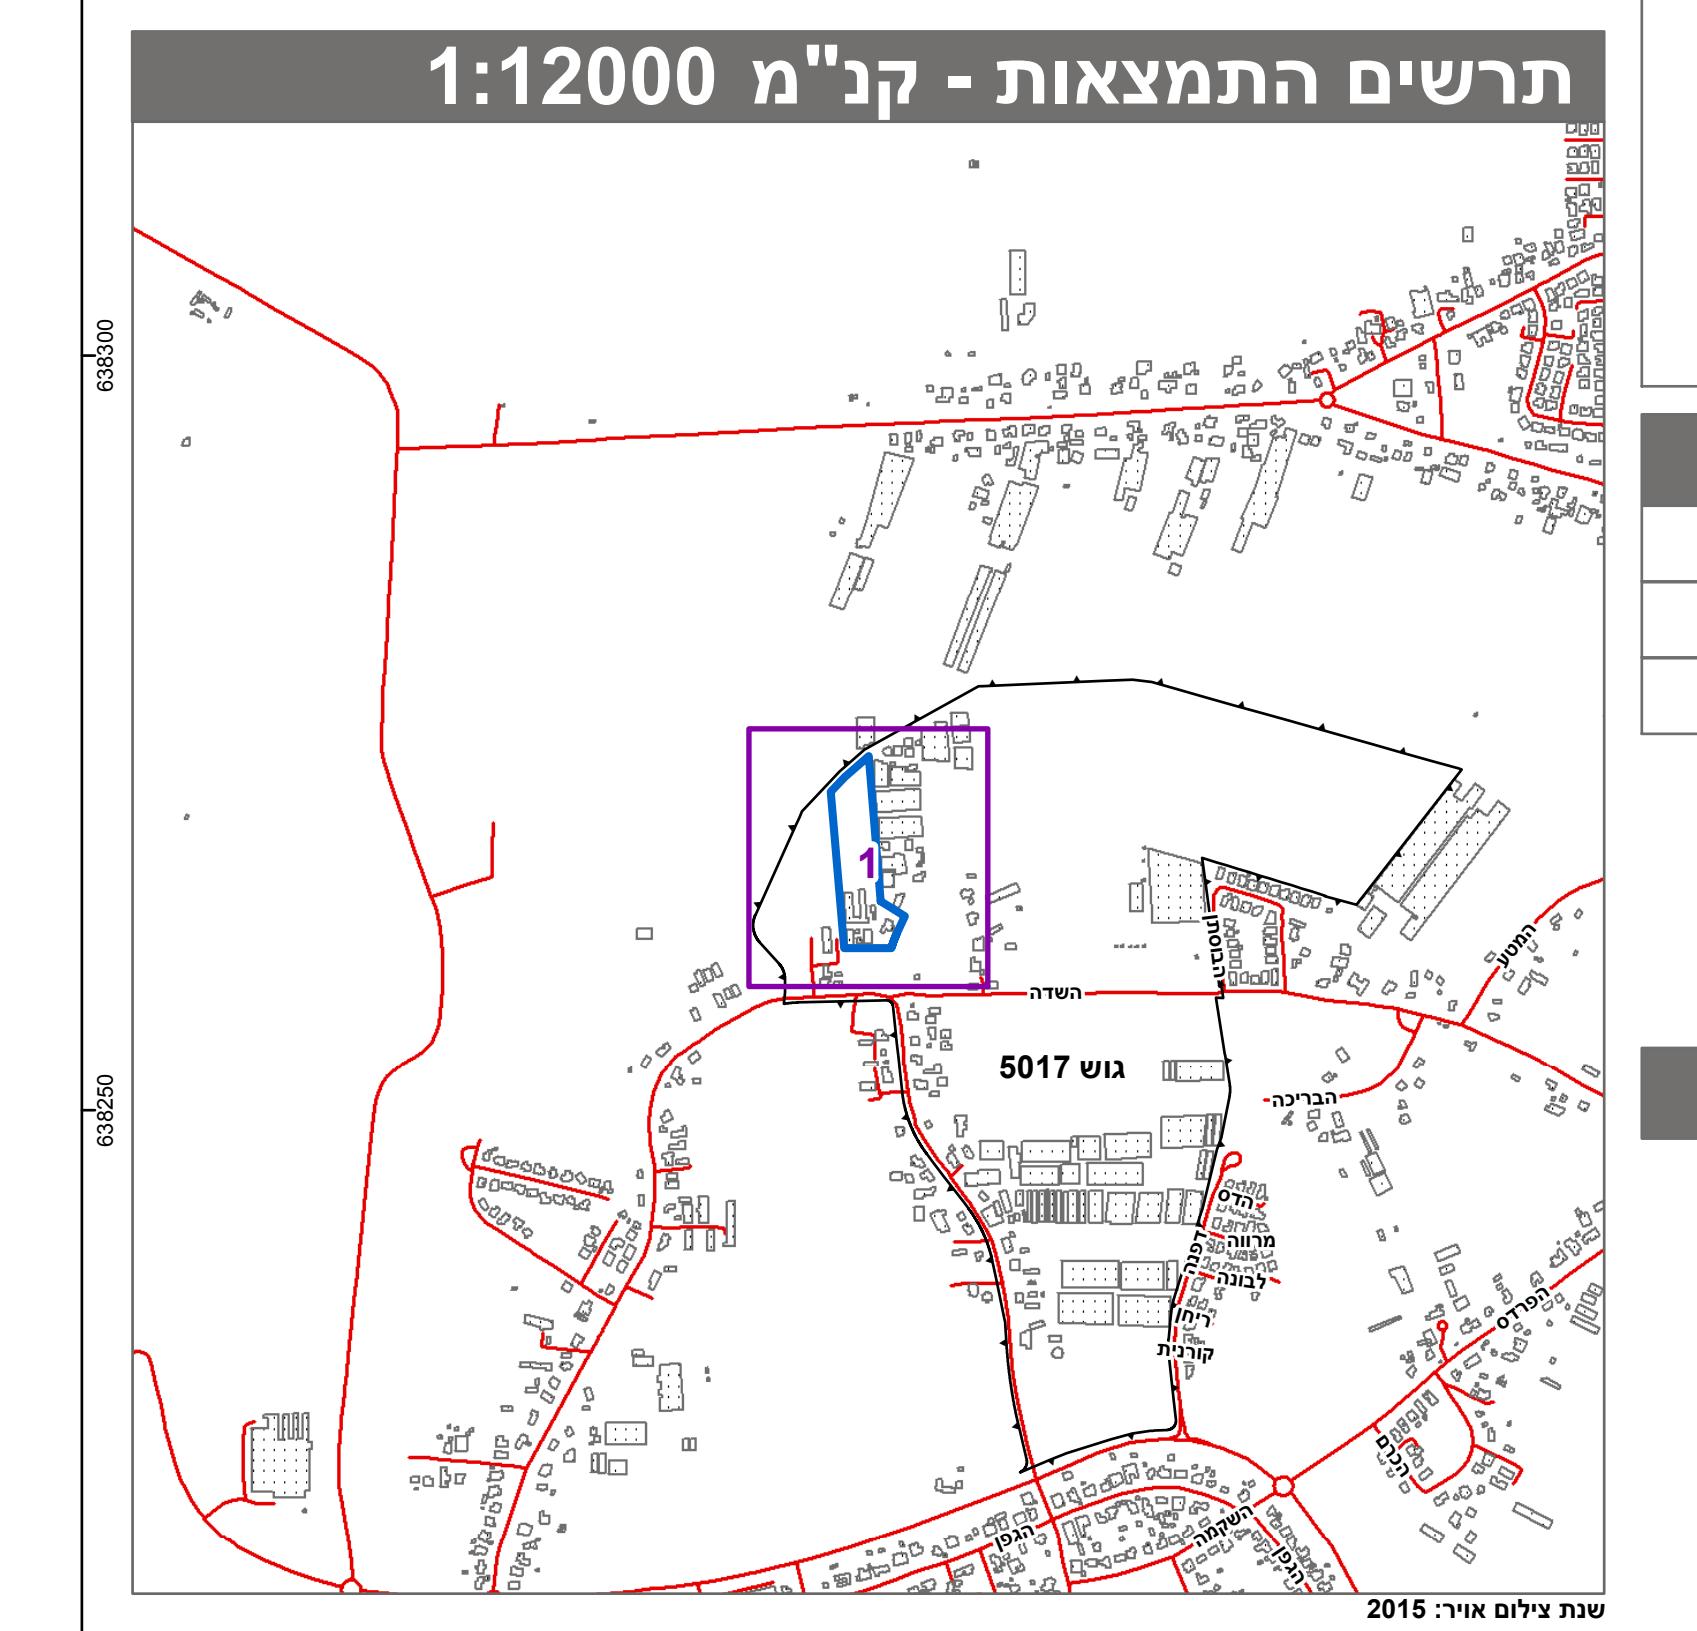

חוק התכנון והבנייה, התשכ"ה - 1965

תכנית מפורטת

מוס' 456-0476366

בר/מק/158/1/14 חלוקה חדשה של שטחי
הבנייה במשק מוס' 21 במושב שדמה

גלילן 1	מtower	תשريع מצב מוצע
מרכז	מחוז	
שורקות	מרחוב תכנון מקומי	
ಗדרות	רשות מקומית	
שדמה	ישוב	
מקומית	תכנית בסמכות	
לא איחוד וחלוקת	איחוד וחלוקת	
תכנית שמכוחה ניתן להוציא היתרין או הרשות היתרים או הרשות		
7	מונה תדפיו התשريع	
03	16/05/2019	מועד הפקה
:500	19570 דונם קנה מידה	שטח התכנית

אישור בתכנית מוס' 66-0476366

בעלי עין בקרקע*

טבלת גושים וחלוקת*

שם המודד	מספר רשיון	חתימה	שם שלסינגר	1234	דיקן הכוון והקדستر: מדידה אנליתית מלאה ברמת תצ"ר ולתקנות המודדים שבתוקף.	על ידי ביום 1/10/2018 והוא הוכנה לפי הוראות נוהל מבא"ת ובהत הריני מצהיר בזאת כי המפה הטופוגרפית/המצביה המהווה רקע ל	הרשימה המלאה מפורטת בהוראות התכנית / בהודעה שפורסמה בעיתונות וברשומות
----------	------------	-------	------------	------	---	--	---