

מחזור
 נפה
 מקום
 גוש
 חלקות
 מגרש
 שטח
 הוכן עבור


המרכז
 פתח תקוה
 כפר קאסם
 8871
 + 3911
 חלק (114,40,39)
 מ.ד. 0.750
 לאפי טהר




הערות:
 1-התוכנית מבוססת על: ק/3000.
 2-התוכנית קשורה לרשת הארצית החדשה.
 3-גבולות ושטח המגרש עשויים להשתנות בעת הכנת חצי

מקרא מצב מאושר

- דרך מאושרת
- שביל
- מגורים ג'
- שטח בניני ציבור
- חזית מסחרית
- גבול תכנית
- קו בניין מתכנית קודמת
- מספר מגרש
- 000
5 5
00 מספר הדרך
- 000
5 5
00 רחוב הדרך

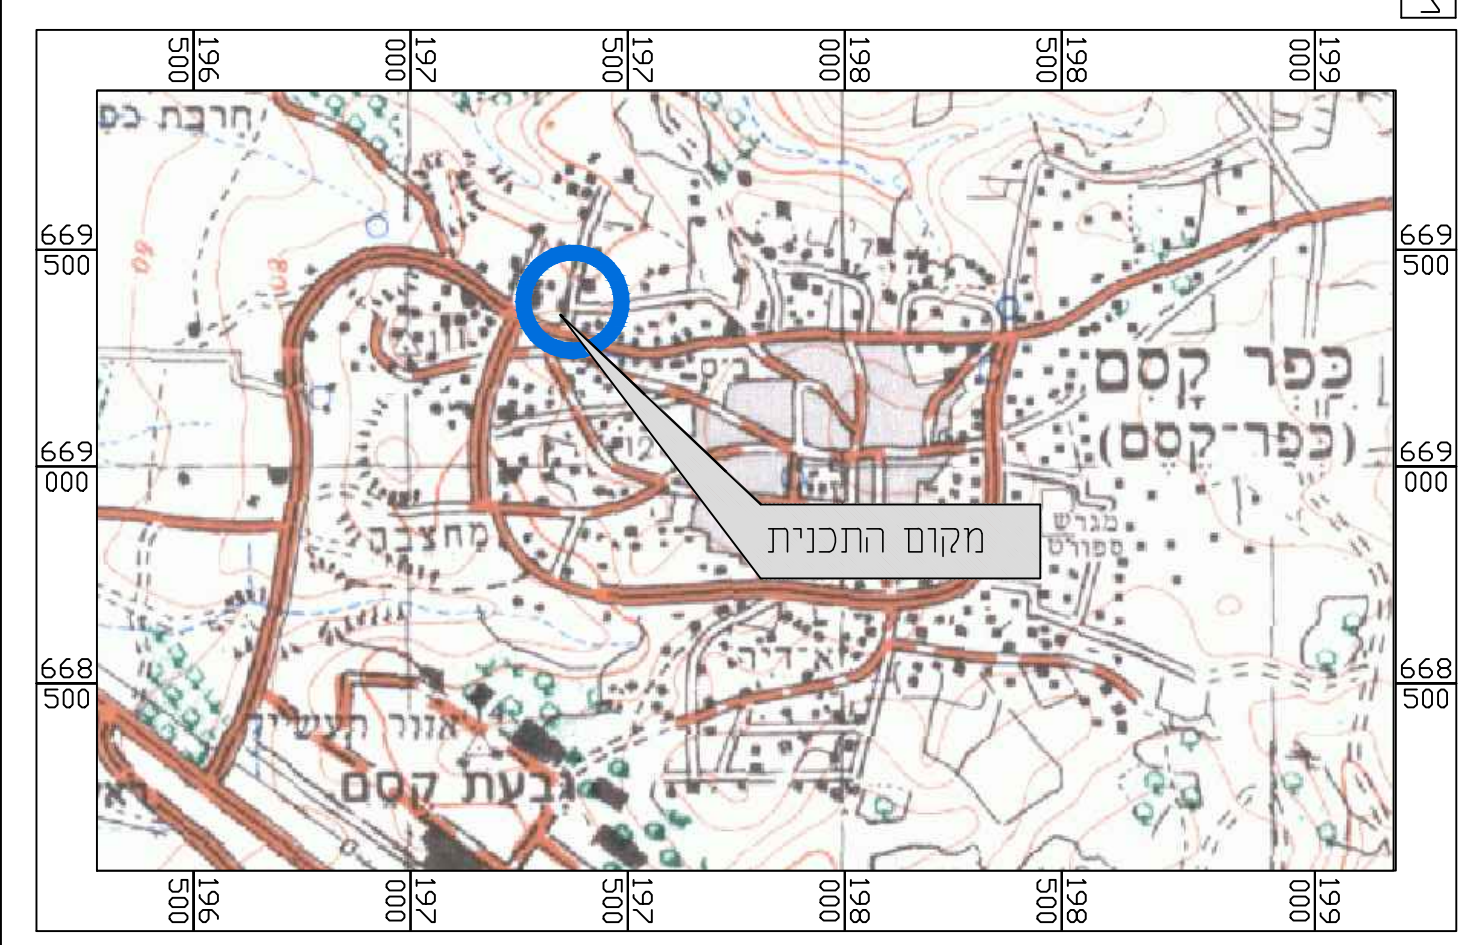

תרשים להתמצאות כללית
 קנ"מ 1 : 25000

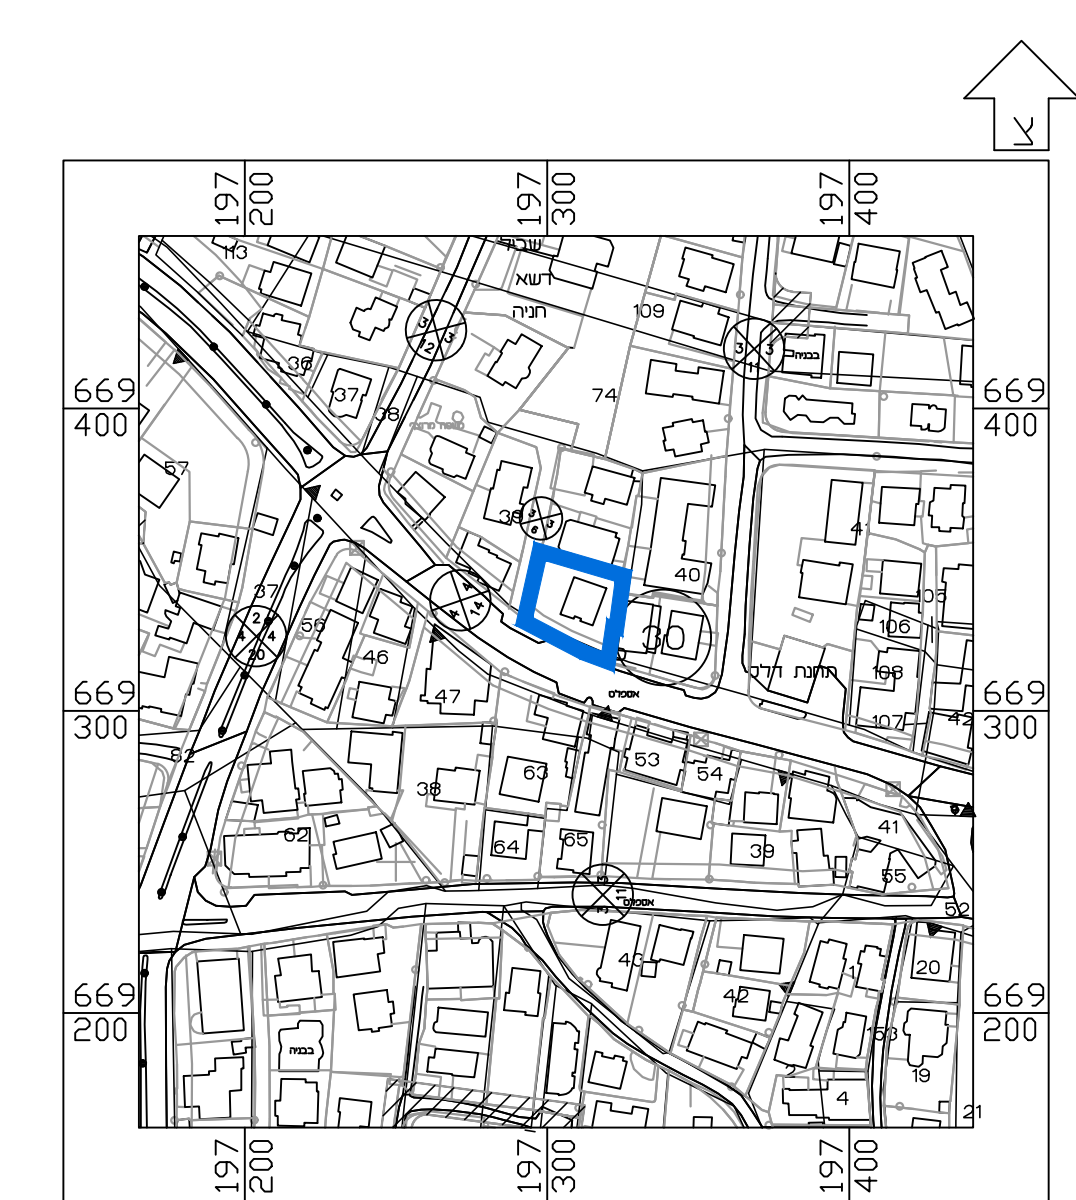

תרשים לסביבה הקרובה
 קנ"מ 1 : 2500

לא לצרכי רישום!
 מזהר עיטא
 מודד מוטמן (809)
 1/7/2017
 כפר קאסם 48810
 ת.ד. 2049 / 03-9071446
 0544646890 / 03-9071446
 E-mail : madhar@bezeqint.net

מצב מאושר
 קנ"מ 1 : 250
 לפי תכנית ק/3000

חוק התכנון והבנייה, התשכ"ה - 1965 תכנית מפורטת			
מס' 451-0579698			
שינוי הוראות בניה - תוספת זכויות במגרש			
תשריט מצב מאושר גליון 1 מתוך 1			
מחזור	המרכז		
מרחב תכנון מקומי	קסם		
רשות מקומית	עיריית כפר קאסם		
ישוב	כפר קאסם		
תאריך	06/10/2017		
שם הנספח	קנ"מ		
מצב מאושר	1 : 250		
תרשים סביבה	1 : 2500		
התמצאות כללית	1 : 25000		
תרשים נוסף	-		
תמונה נוספת	-		
חותמות מוסד תכנון:			
גושים וחלקות בתכנית:			
גוש	סוג הגוש	חלקות בשלמותן	חלקי חלקות
8871	מוטדר	--	114.40.39
שמות וחותמות:			
עורך התוכנית	תאגיד:	שם בדיר אחסאן	חתימה: