


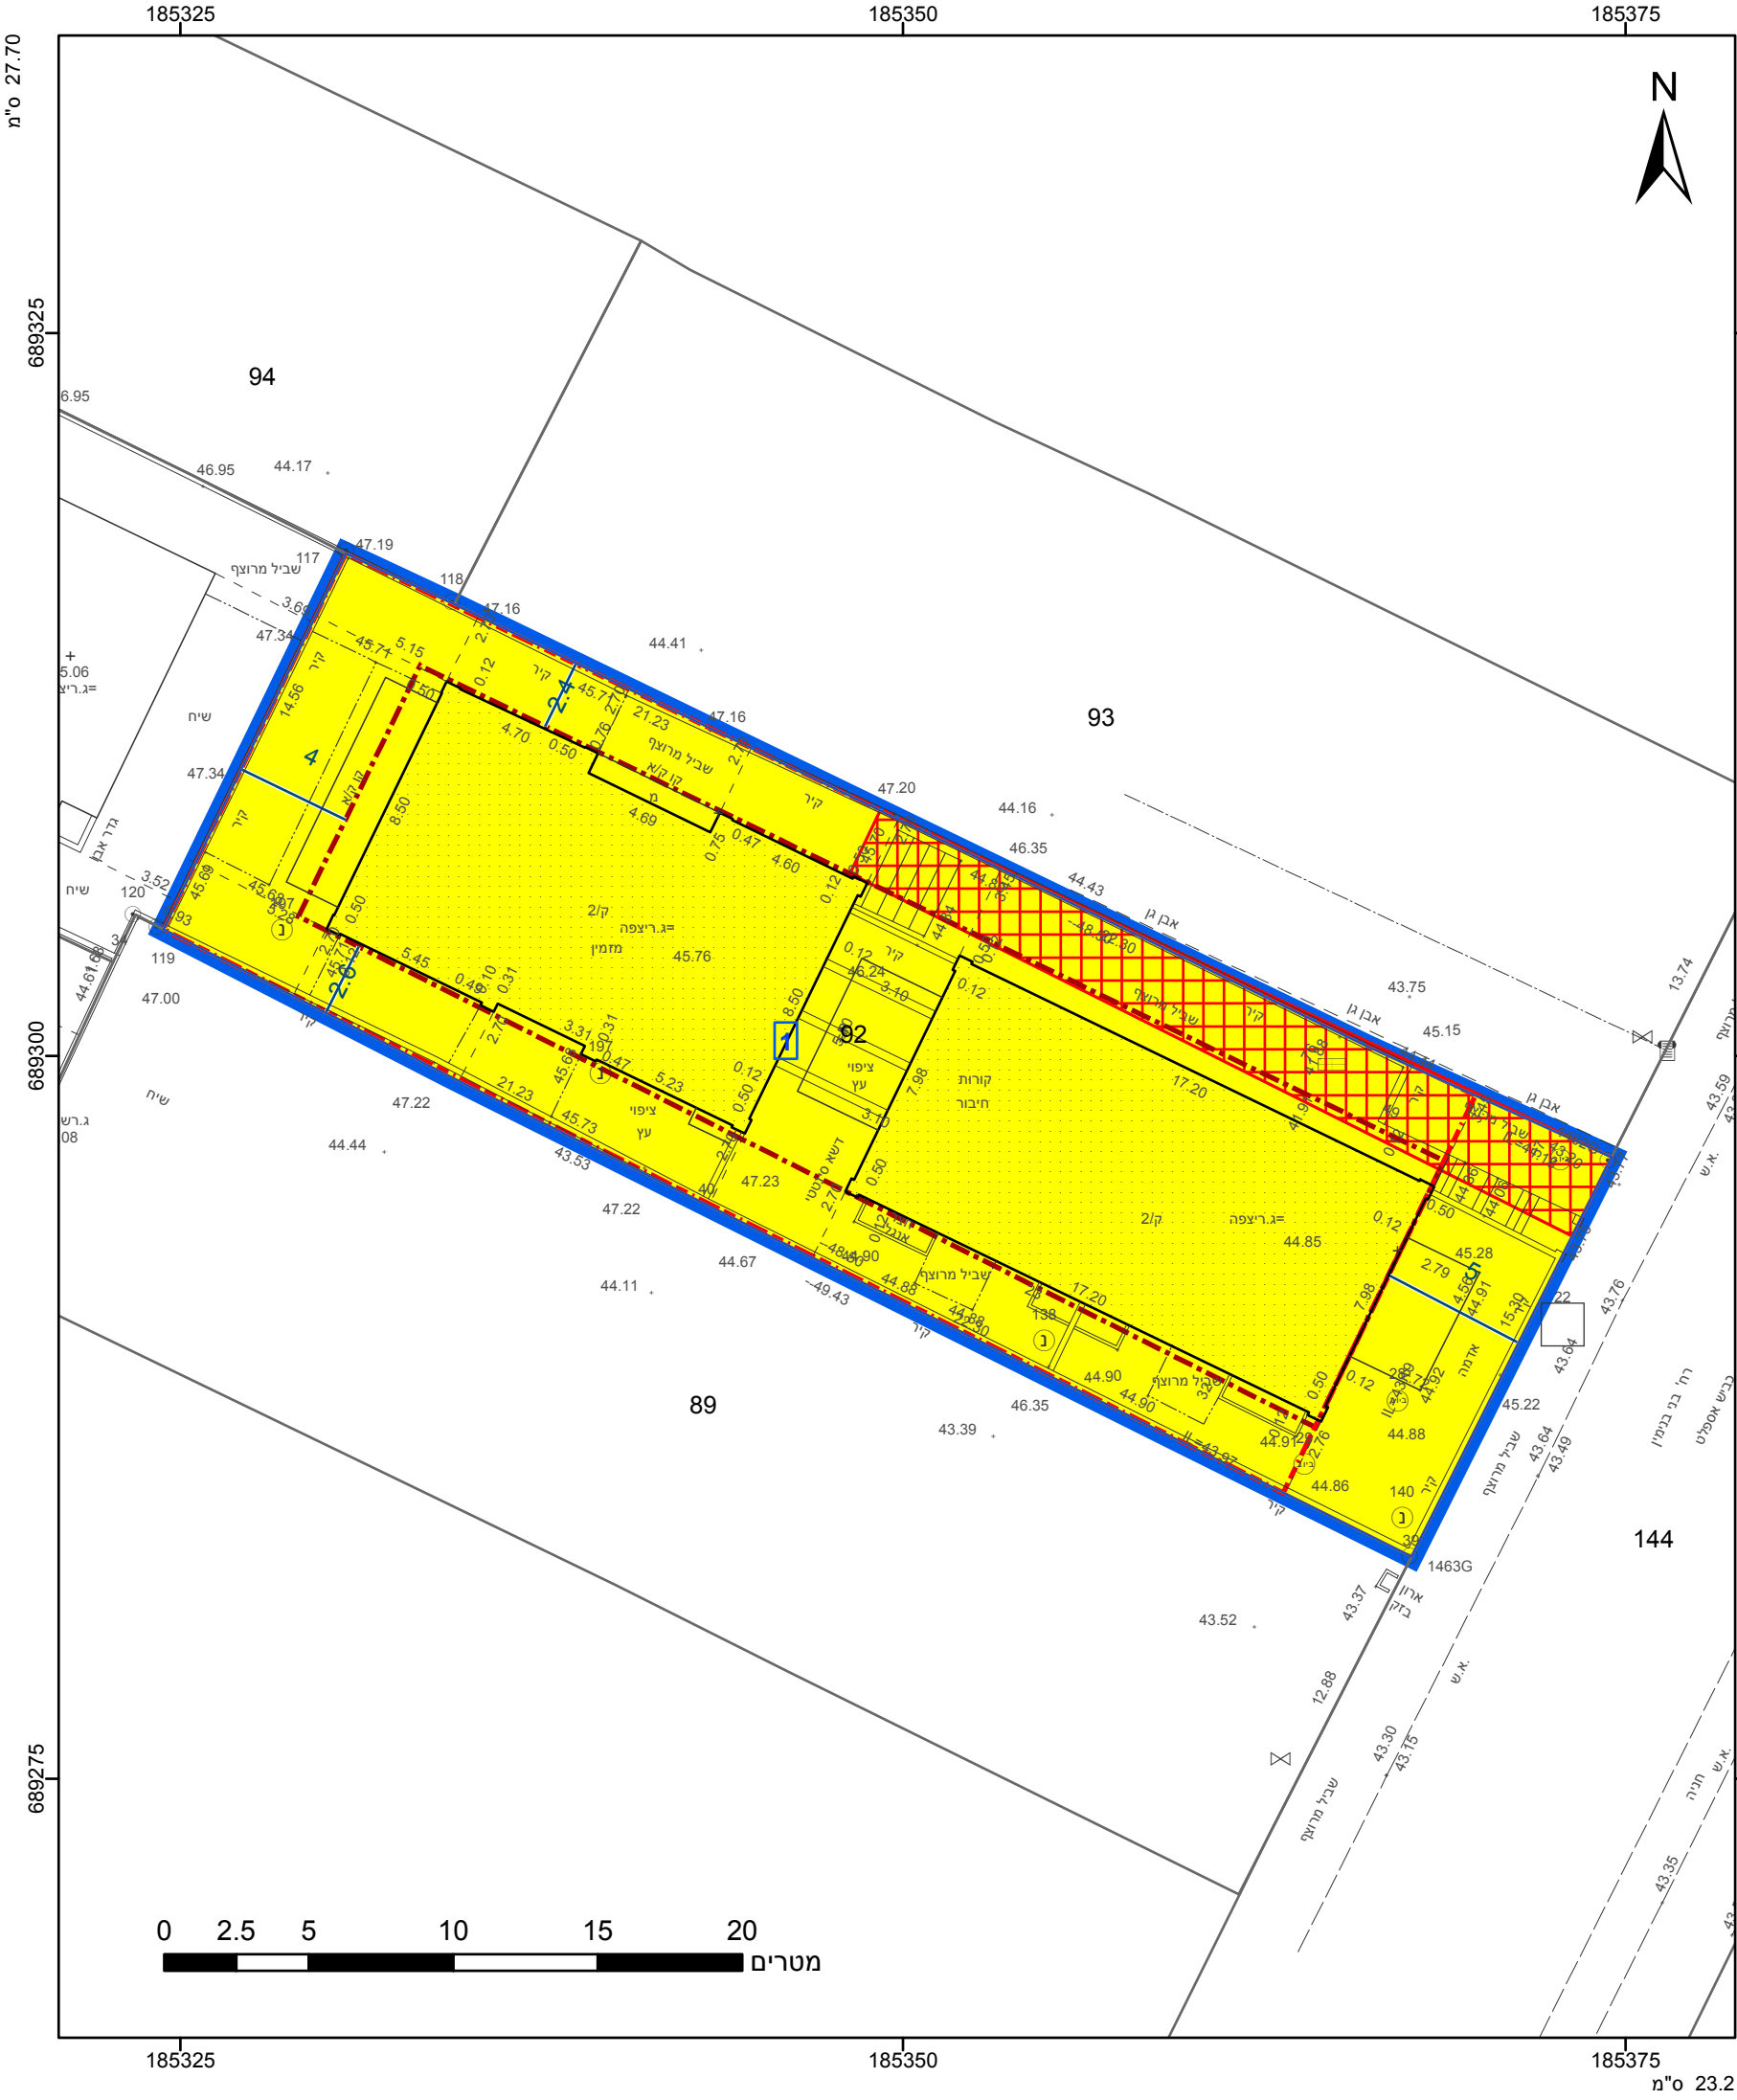

מקרא

גבול התכנית

גוש 1234

גבול גוש ומספרו

גבול חלקה ומספרה

תא שטח ומספרו

מספר הדרך

קווי בנין

רוחב הדרך

מגורים א

זיקת הנאה

קו-בנין

קו בנין תחת/תת קרקעי

מידות

מספר גוש ומספרו

מספר חלקה ומספרה

מספר דרך

מספר בנין

מספר רחב

מספר גוש ומספרו

מספר חלקה ומספרה

מספר דרך

מספר בנין

מספר רחב

אישורים בתכנית מס' 408-0517136

הריני מצהיר בזאת כי המפה הטופוגרפית/המצבית המהווה רקע לתכנית זו, נערכה על ידי ביום 21.02.2017 והיא הוכנה לפי הוראות נוהל מבא"ת ובהתאם להוראות החוק ולתקנות המודדים שבתוקף. דיוק הקו הכחול והקדסטר: מדידה אנליטית מלאה ברמת תצ"ר

איציק בן אבי

שם המודד

618

מספר רשיון

תאריך

חתימה

שם המודד

618

מספר רשיון

תאריך

חוק התכנון והבנייה, התשכ"ה - 1965

תכנית מפורטת

מס' 408-0517136

נת/מק/600/א/56-מגורים, רח' בני בנימין 32

תשריט מצב מוצע

גיליון 1

מתוך 1

מחוז

מרכז

מרחב תכנון מקומי

נתניה

רשות מקומית

נתניה

ישוב

נתניה

תכנית בסמכות

מקומית

איחוד וחלוקה

ללא איחוד וחלוקה

היתרים או הרשאות

תכנית שמכוחה ניתן להוציא היתרים או הרשאות

מונה תדפיס התשריט

13

מועד הפקדה

02/01/2020

שטח התכנית

0.724 דונם

קנה מידה

1:250

שמות*

מגיש תכנית

סיון גלבוע

מגיש תכנית

תומר גלבוע

עורך ראשי

לריסה גל

יזם

סיון גלבוע

יזם

תומר גלבוע

בעלי ענין בקרקע*

טבלת גושים וחלקות*

מספר גוש

מספר חלקה

מספר חלקות

מספר חלקות

8568

92

מספר חלקות

מספר חלקות

הרשימה המלאה מפורטת בהוראות התכנית / בהודעה שפורסמה בעיתונות וברשומות

תרשים התמצאות - קנ"מ 1:1250

שנת צילום אוויר: 2017-2018

מספר תכנית: 408-0517136, מספר גירסת תשריט: 13