





מקרא מצב מאושר

- דרך קיימת
- שטח ציבורי פתוח
- גבול תכנית

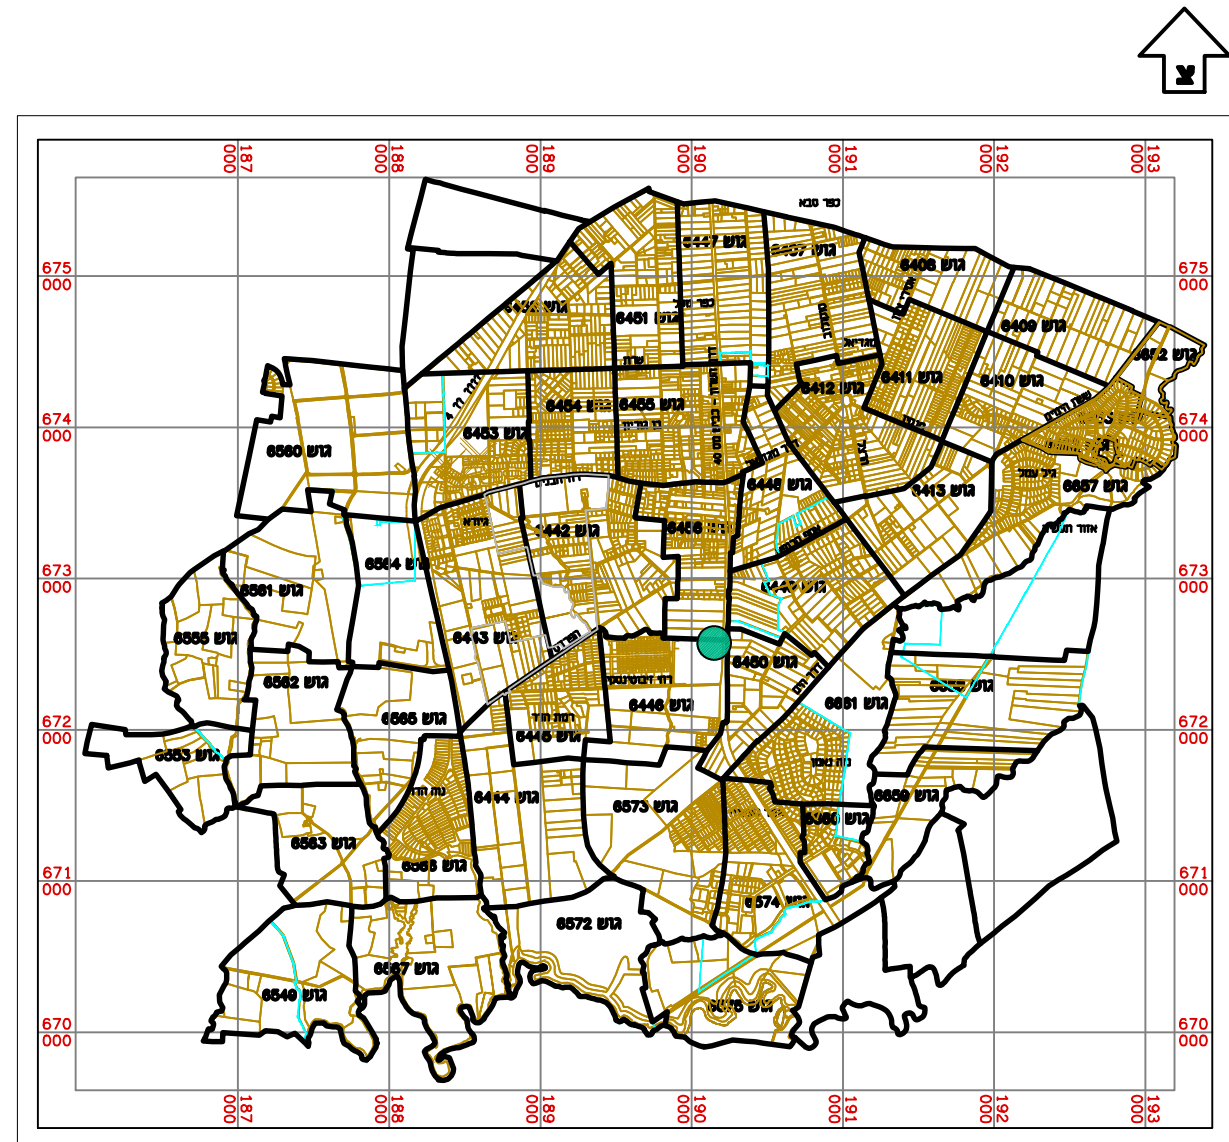

תרשים התמצאות 1 : 50000

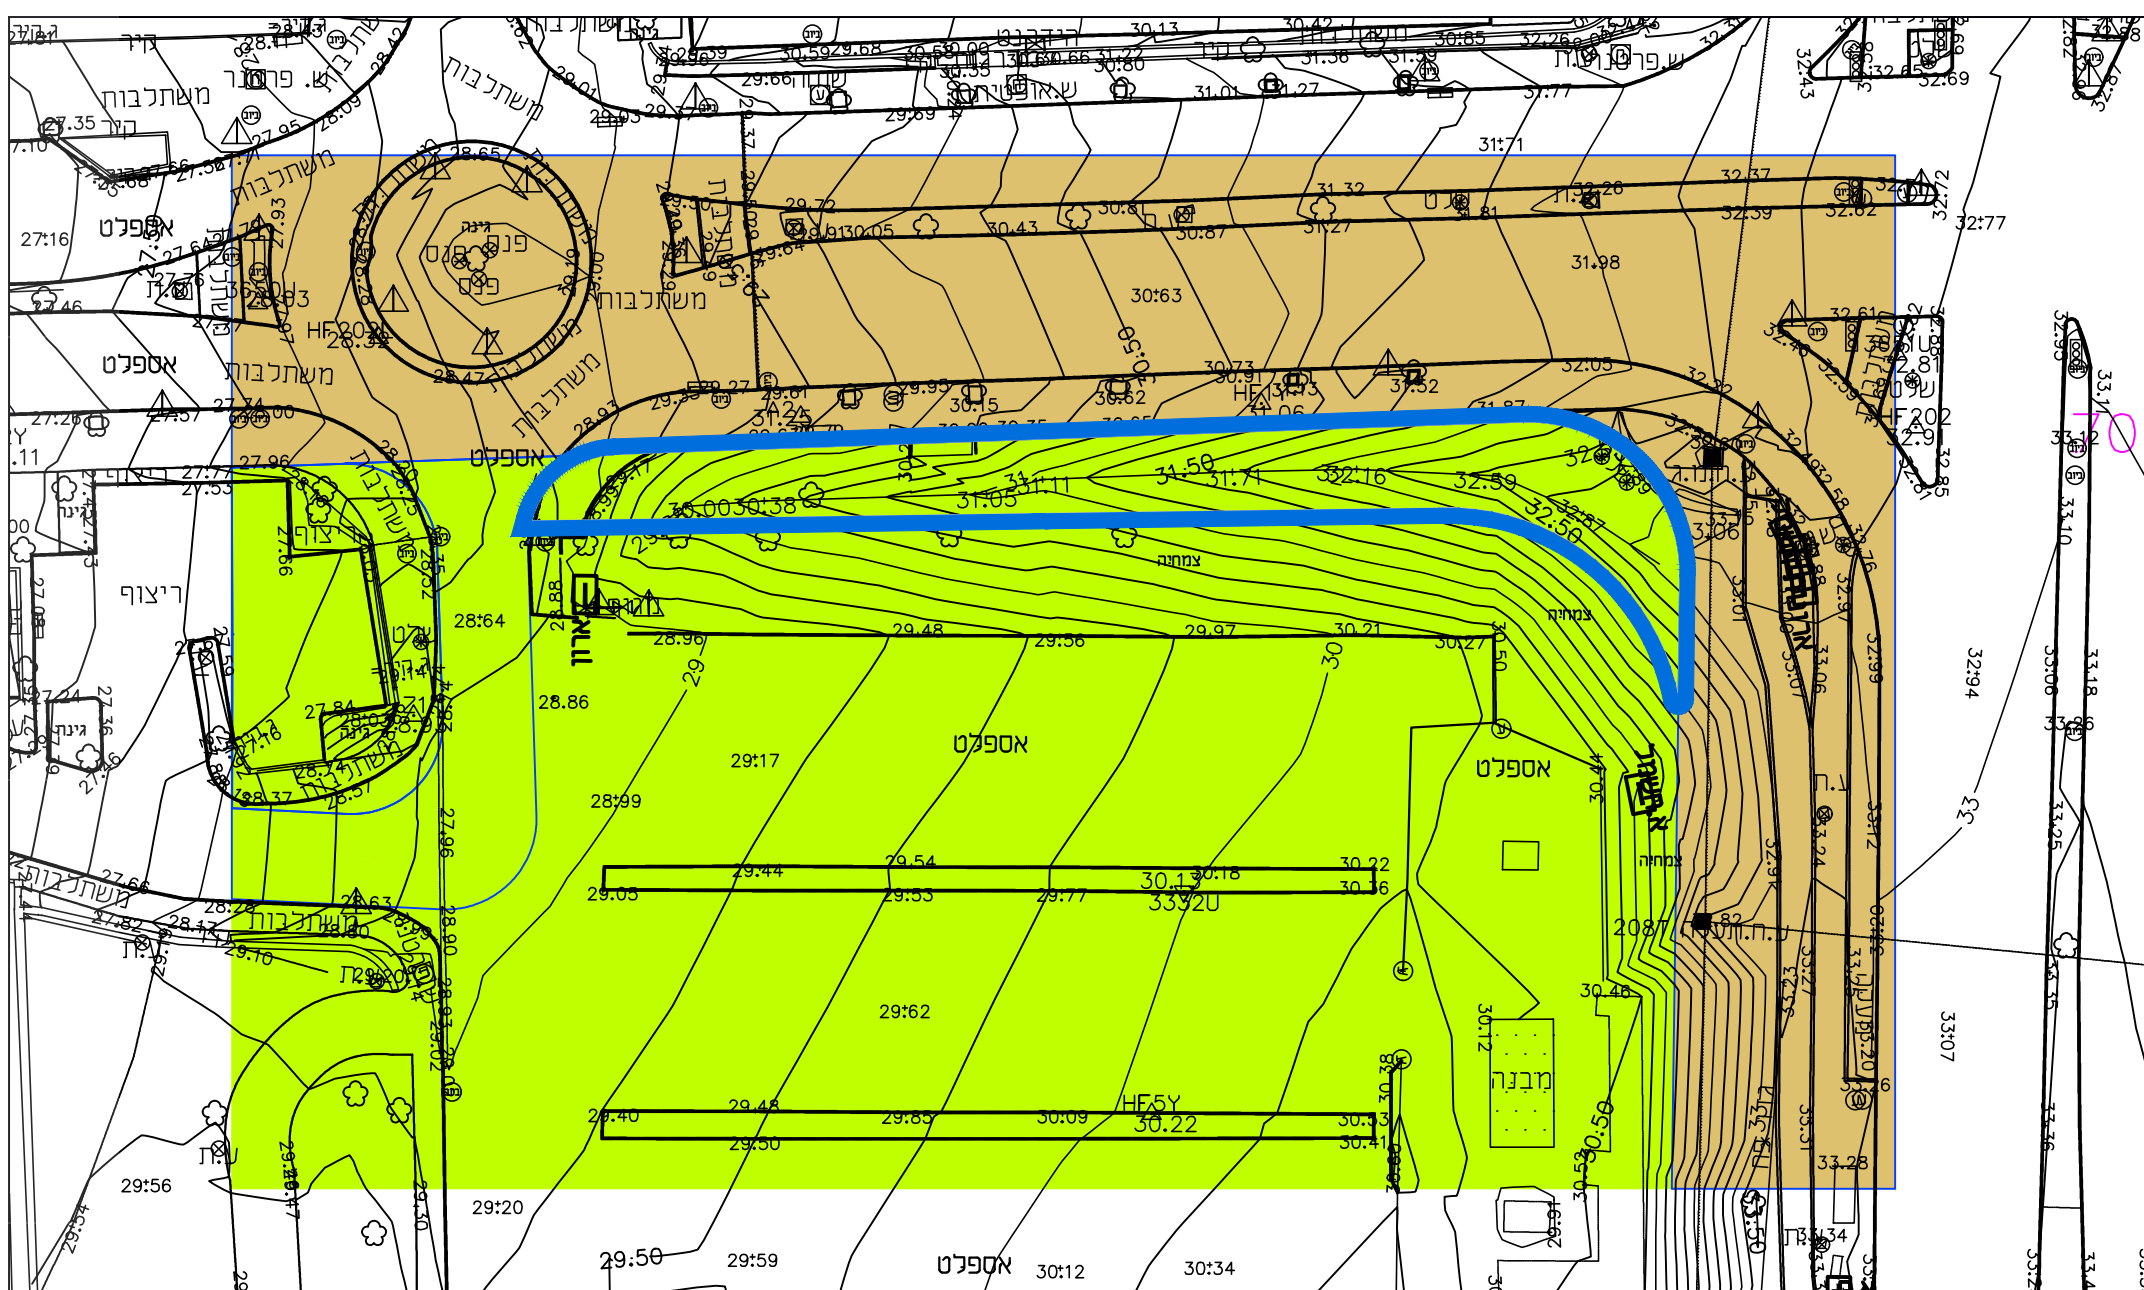

מצב מאושר 1 : 500

חוק התכנון והבנייה, התשכ"ה - 1965
תכנית מפורטת

מספר תכנית 423-0746032

שם התכנית
מק\548ג

תשריט מצב מאושר גליון 1 מתוך 1

שם הנספח	קני"מ
מצב מאושר	1: 500
תרשים התמצאות	1: 50.000

גושים וחלקות בתכנית:

גוש	סוג הגוש	חלק מ-חלקה
6446	מוסדר	426

חותמות מוסד התכנון :

שלב: הגשה	מהדורה: 1	תאריך: 20/5/2019
-----------	-----------	------------------

שמות וחתימות:

עורך התוכנית	שם: רוחמה יולזרי הועדה המקומית לתכנון ובניה הוד השרון	חתימה:
יוזם ומגיש	שם: הועדה המקומית לתכנון ובניה הוד השרון	חתימה:
בעל ענין בקרקע	שם: עיריית הוד השרון	חתימה:
מודד	שם: אורי רונן, הלפרין פלוס מדידות	חתימה: