

27.70 ס"מ

194650

194675



667575



667550

667525

194650

194675

23.2 ס"מ

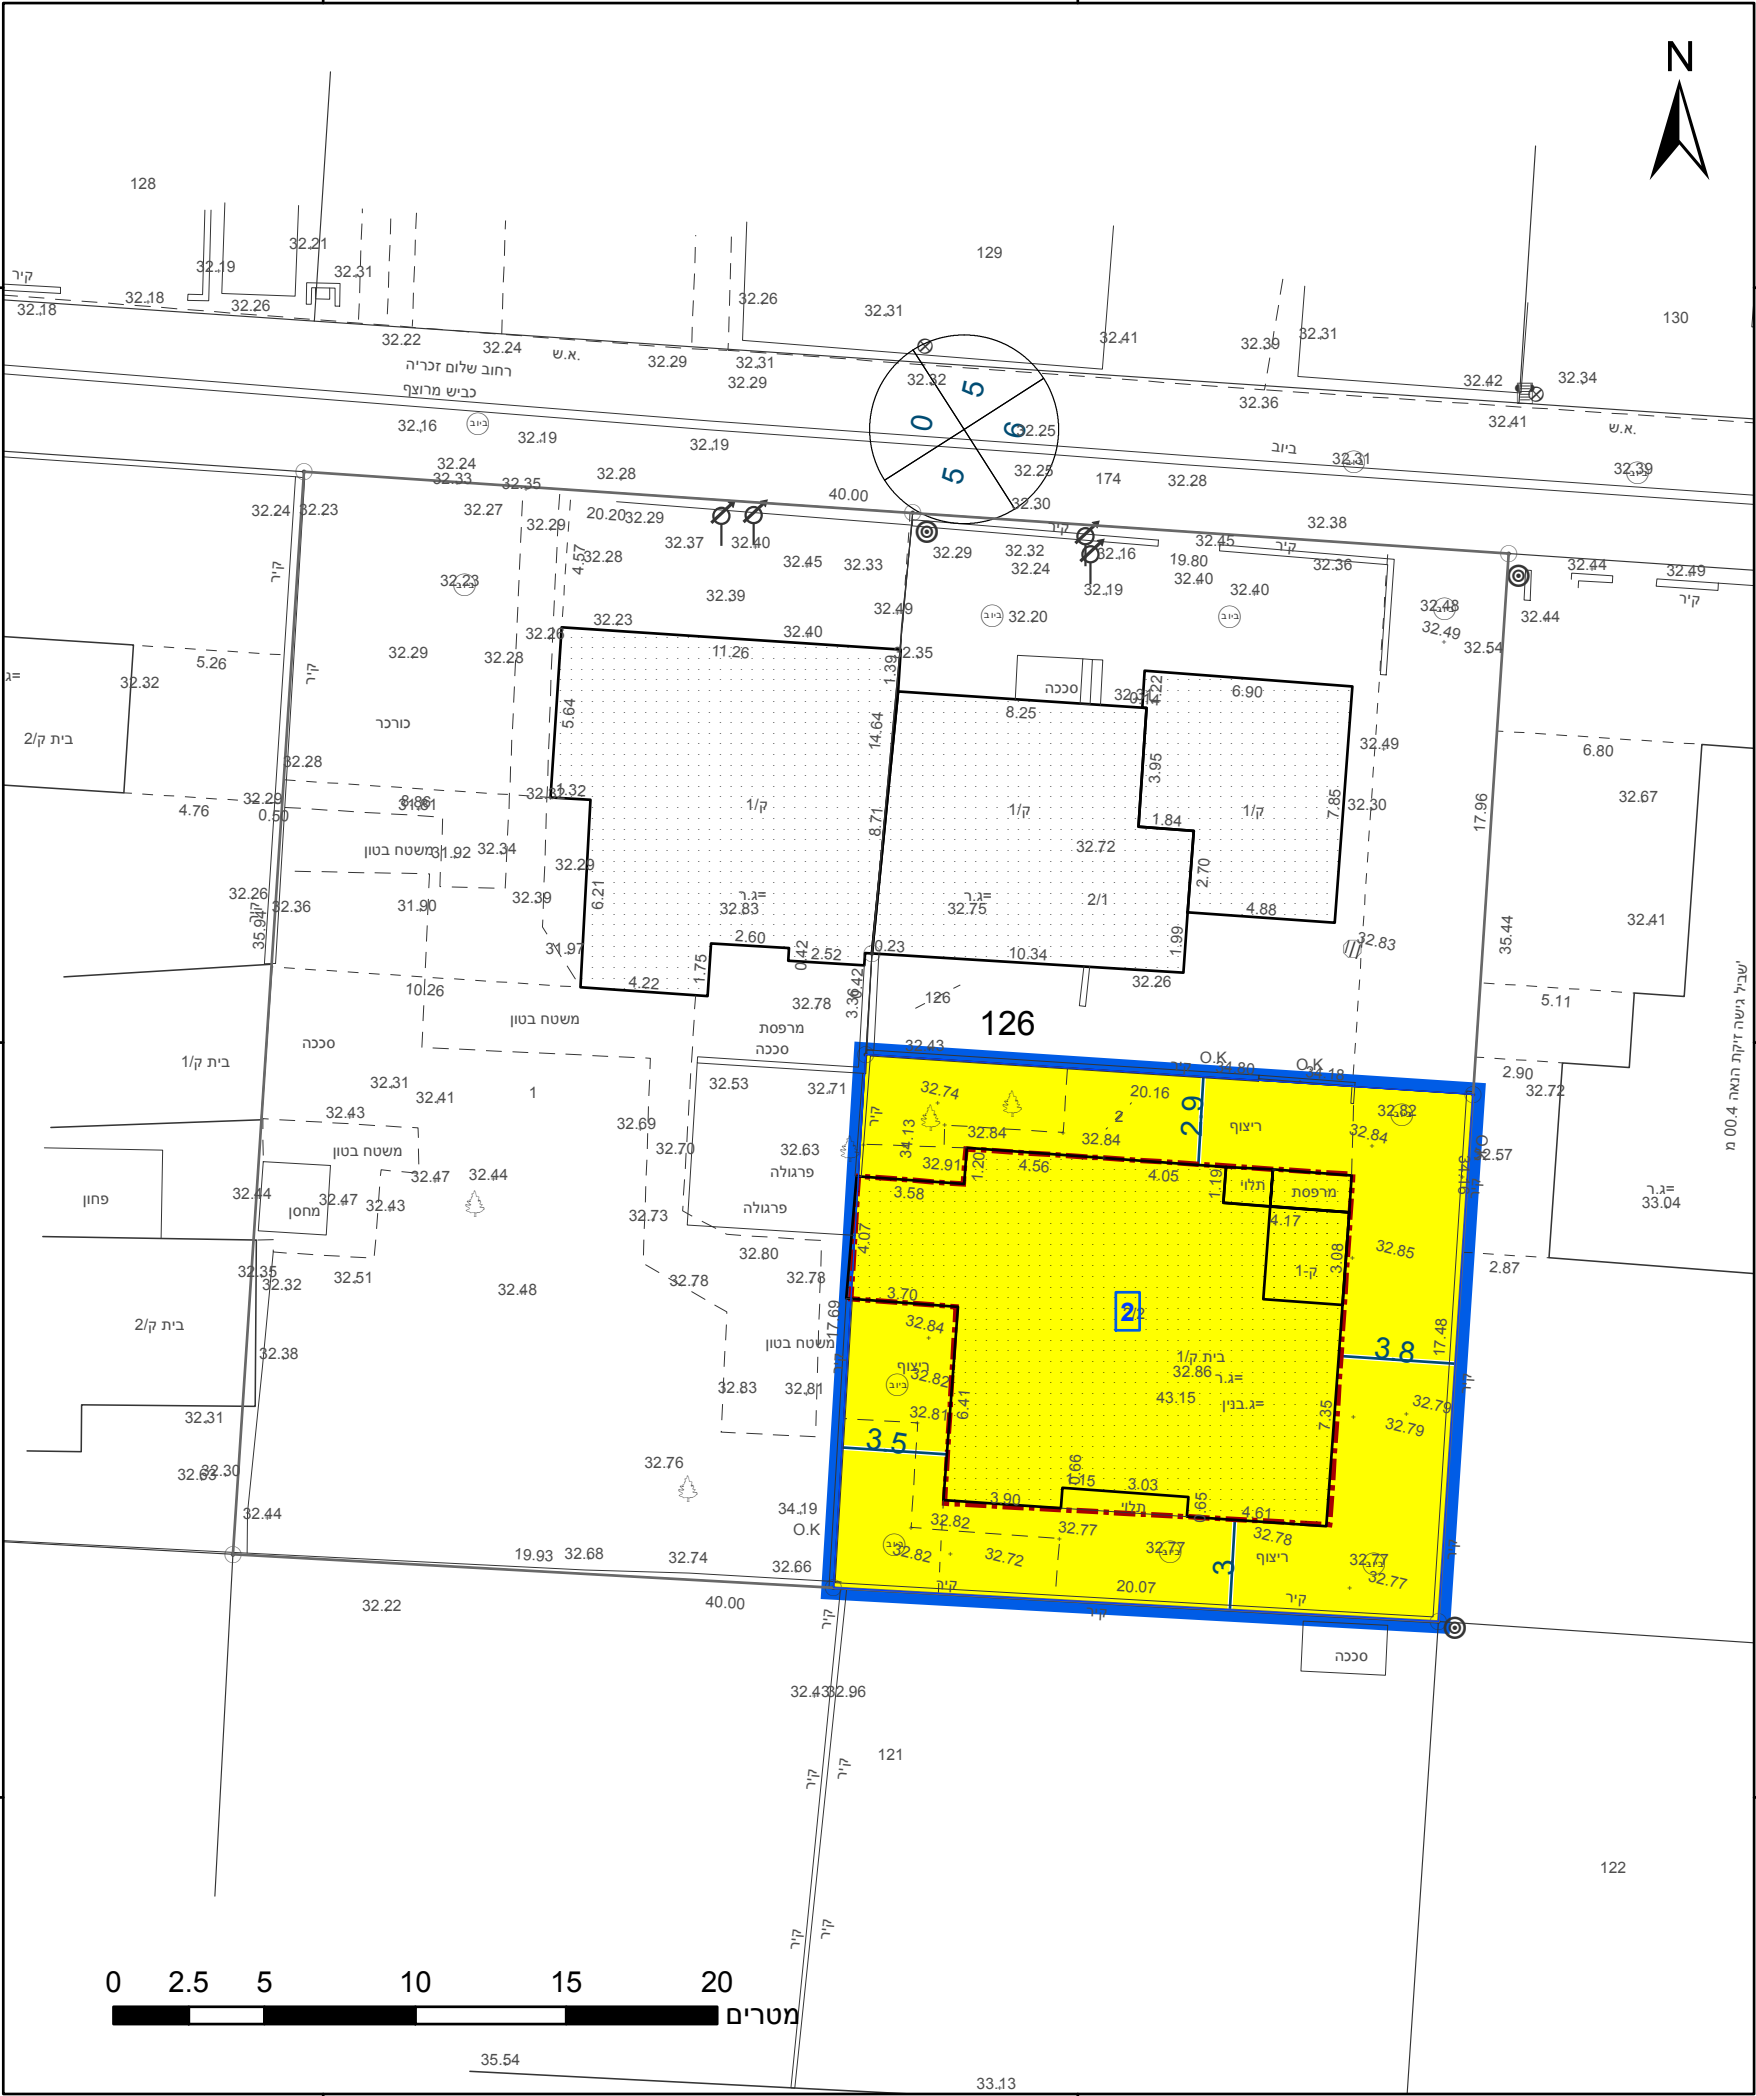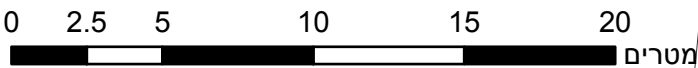

מקרא

גבול התכנית	גוש 1234
גבול גוש ומספרו	5
גבול חלקה ומספרה	
תא שטח ומספרו	1
מספר הדרך	2
קווי בנין	3
רוחב הדרך	4

- מגורים א
- מידות
- קו-בנין

אישורים בתכנית מס' 418-0689455

הריני מצהיר בזאת כי המפה הטופוגרפית/המצבית המהווה רקע לתכנית זו, נערכה על ידי ביום 4.9.2018 והיא הוכנה לפי הוראות נוהל מבא"ת ובהתאם להוראות החוק ולתקנות המודדים שבתוקף. דיוק הקו הכחול והקדסטר: מדידה אנליטית מלאה ברמת תצ"ר	בד"ר איסר שם המודד
1182 מספר רישיון	תאריך
חתימה	

חוק התכנון והבנייה, התשכ"ה - 1965

תכנית מפורטת

מס' 418-0689455

שלום זכריה 8 - תוספת זכויות

תשריט מצב מוצע גיליון 1 מתוך 1

מחוז	מרכז
מרחב תכנון מקומי	ראש העין
רשות מקומית	ראש העין
ישוב	ראש העין

תכנית בסמכות	מקומית
איחוד וחלוקה	ללא איחוד וחלוקה
היתרים או הרשאות	תכנית שמכוחה ניתן להוציא היתרים או הרשאות

מונה תדפיס התשריט	16
מועד הפקדה	19/04/2020 14:38

שטח התכנית	0.353 דונם	קנה מידה	1:250
------------	------------	----------	-------

שמות*

מגיש תכנית	אילן לוי תאגיד: ענת לוי תאגיד:
מגיש תכנית	אילנה משה תאגיד:
עורך ראשי	אילנה משה - שרותי אדריכלות

בעלי עניין בקרקע*

בעלים	אילנה כהן תאגיד:
בעלים	חנית כהן תאגיד:

טבלת גושים וחלקות*

מספר גוש	חלק/ כל הגוש	מספרי חלקות בשלמותן	מספרי חלקות בחלקיותן
4253	חלק		126

* הרשימה המלאה מפורטת בהוראות התכנית / בהודעה שפורסמה בעיתונות וברשומות

תרשים התמצאות - קנ"מ 1:1250



שנת צילום אוויר: 2017-2018

מספר תכנית: 418-0689455, מספר גירסת תשריט: 16