


27.70 °ס"מ

5751546

5501546

5251546

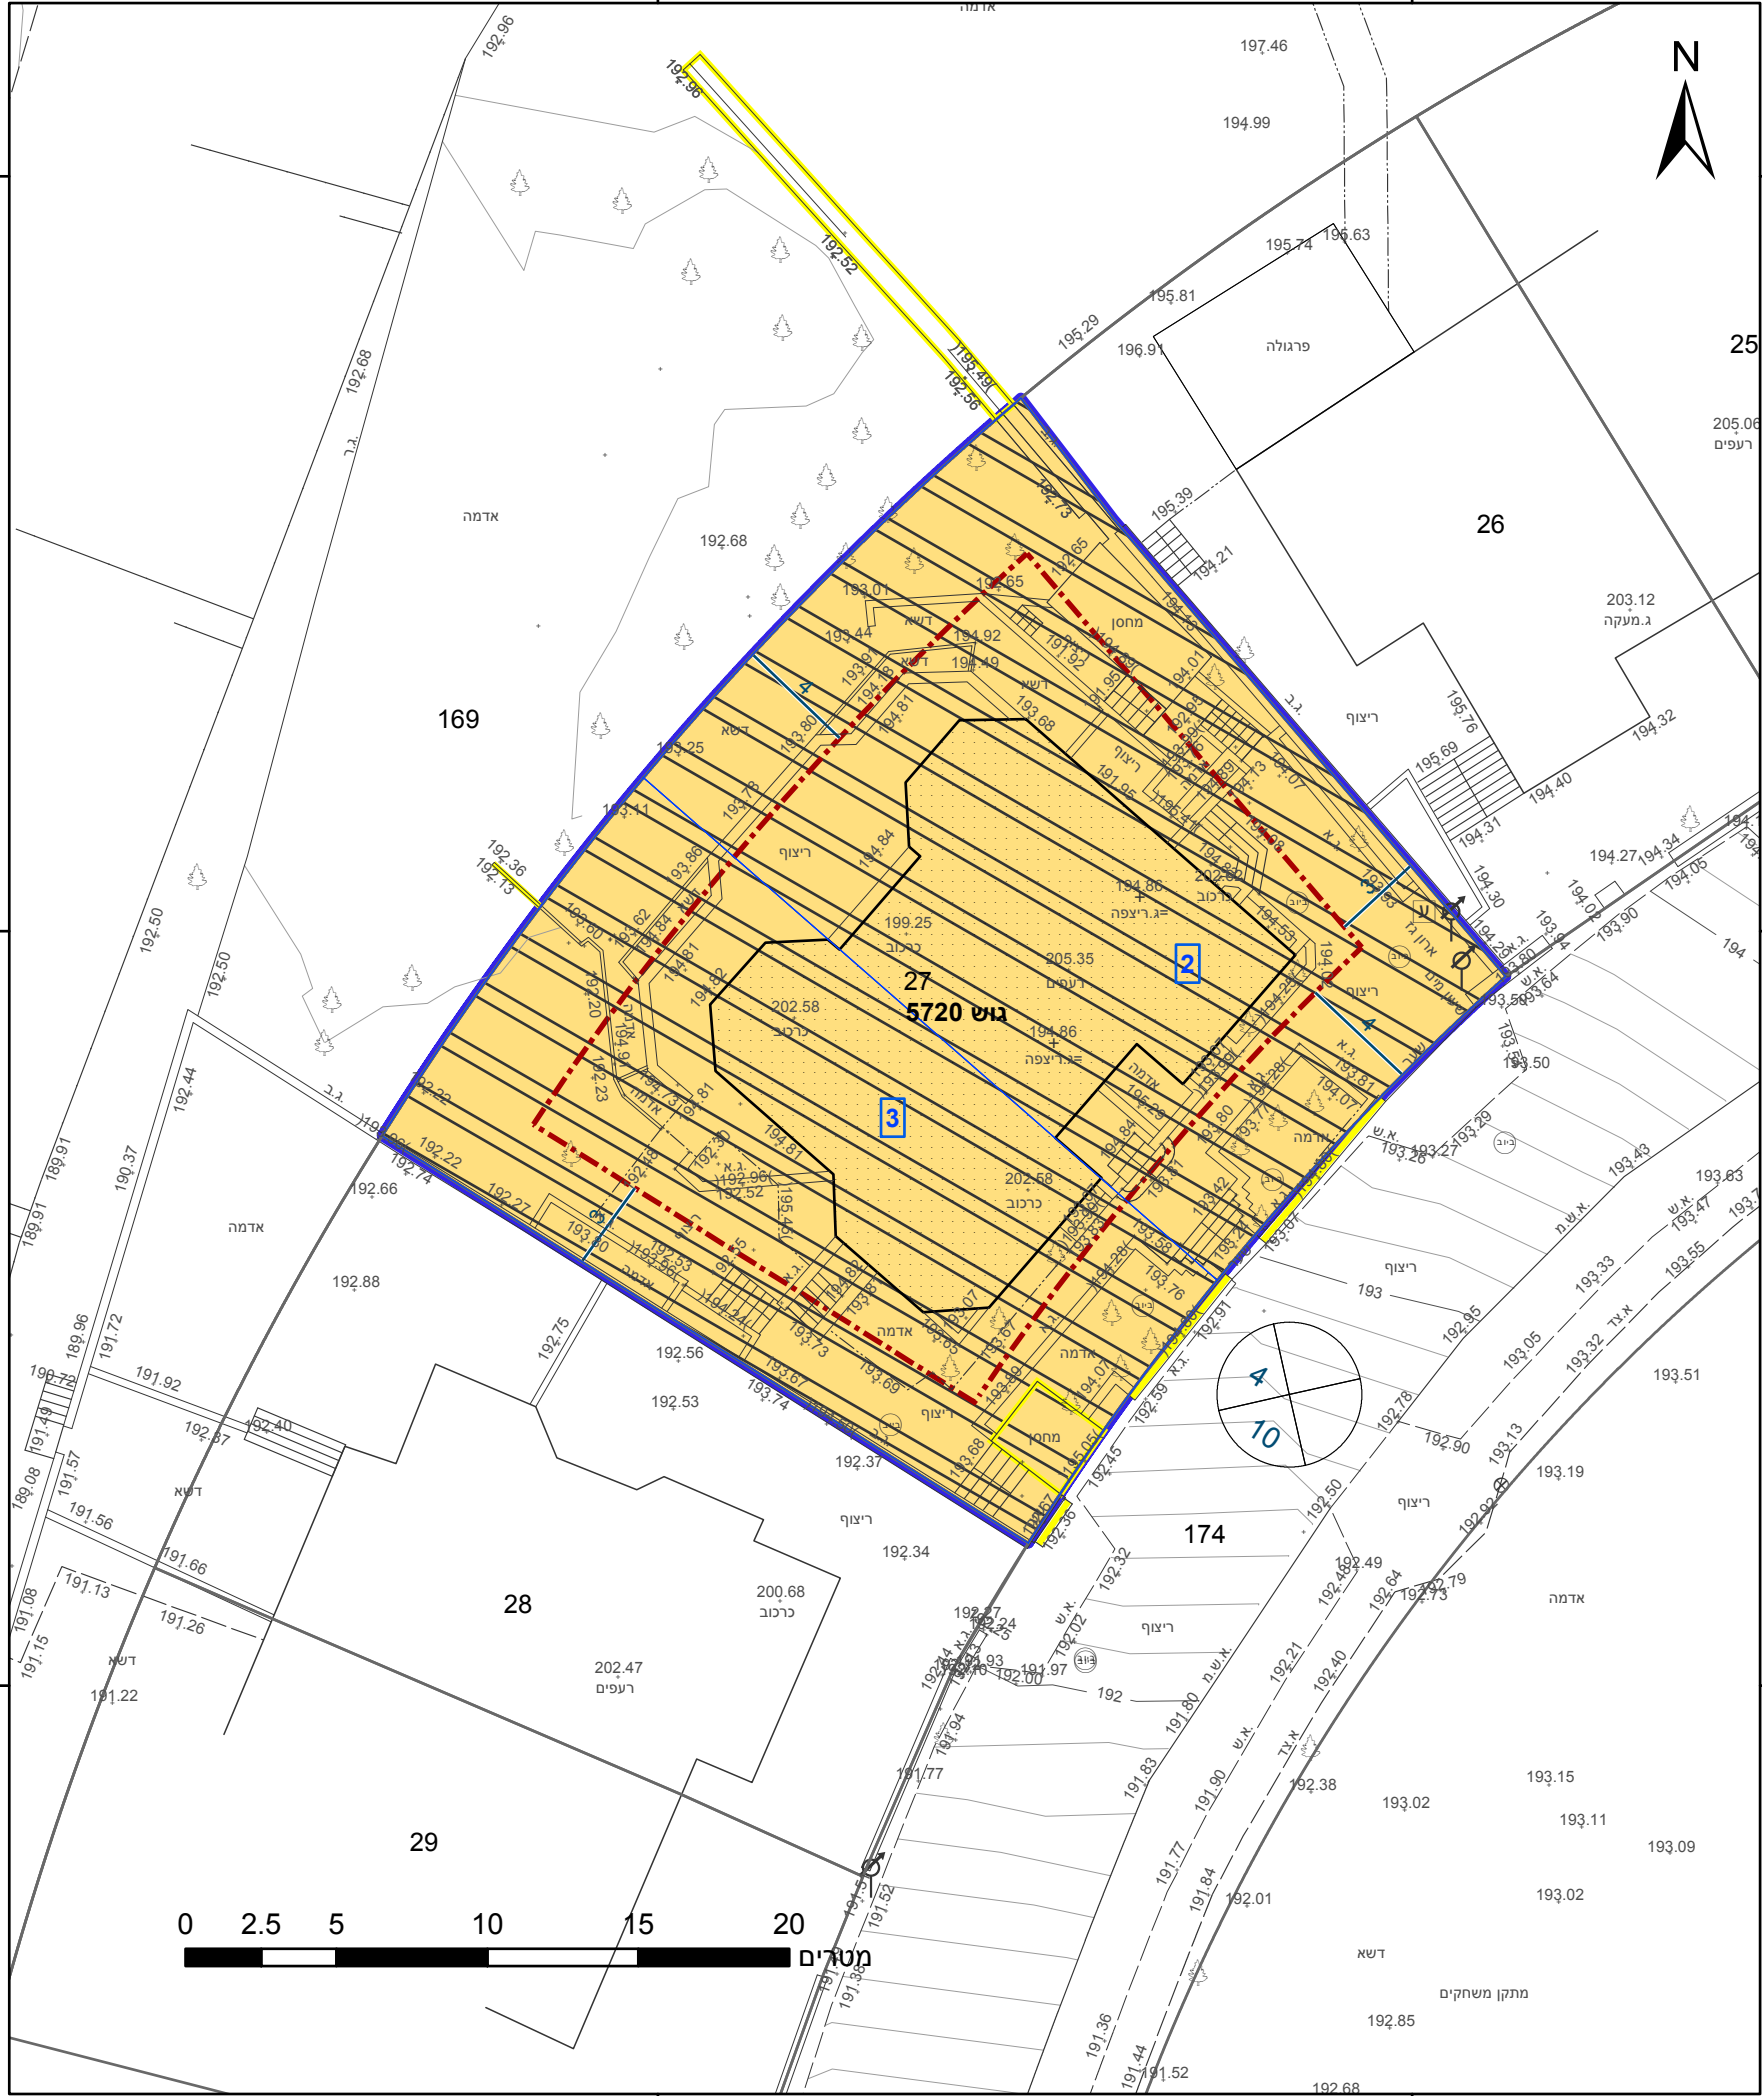

23.2 °ס"מ

מקרא

גבול התכנית	גוש 1234
גבול גוש ומספרו	5
גבול חלקה ומספרה	
תא שטח ומספרו	1
מספר הדרך	1
קווי בנין	2, 3, 4
רחב הדרך	

מגורים	
הנחיות מיוחדות	
קו-בנין	
להריסה	
מידות	

אישורים בתכנית מס' 426-0715490

הריני מצהיר בזאת כי המפה הטופוגרפית/המצבית המהווה רקע לתכנית זו, נערכה על ידי ביום 25.12.2019 והיא הוכנה לפי הוראות נוהל מבא"ת ובהתאם להוראות החוק ולתקנות המודדים שבתוקף. דיוק הקו הכחול והקדסטר: מדידה אנליטית מלאה ברמת תצ"ר	משהדאוי חליל	1196
שם המודד		מספר רשיון
חתימה		תאריך

חוק התכנון והבנייה, התשכ"ה - 1965
תכנית מפורטת

מס' 426-0715490

גז/מק/46-28-שינוי חלוקת מגרש
ושינוי קווי בנין מג' 504-מש' נחם

תשריט מצב מוצע	גיליון 1	מתוך 1
מחוז	מרכז	
מרחב תכנון מקומי	גזר	
רשות מקומית	גזר	
ישוב	נוף איילון	

תכנית בסמכות	מקומית
איחוד וחלוקה	איחוד /או חלוקה בהסכמת כל הבעלים בכל תחום התכנית/בחלק מתחום התכנית
היתרים או הרשאות	תכנית שפכוחה ניתן להוציא היתרים או הרשאות

מונה תדפיס התשריט	18
מועד הפקדה	05/09/2019
שטח התכנית	0.717 דונם
קנה מידה	1:250

שמות*

מגיש תכנית	חנה נחם
מגיש תכנית	סמאלי נחם
עורך ראשי	רונת רחב-מאדר
יזם	חנה נחם
יזם	סמאלי נחם

בעלי עניין בקרקע*

בעלים	חנה נחם
בעלים	סמאלי נחם

טבלת גושים וחלקות*

מספר גוש	חלק/ כל הגוש	מספרי חלקות בשלמותן	מספרי חלקות בחלקיותן
5720	חלק	27	

* הרשימה המלאה מפורטת בהוראות התכנית / בהודעה שפורסמה בעיתונות וברשומות

תרשים התמצאות - קנ"מ 1:1250



שנת צילום אוויר: 2017-2018

מספר תכנית: 426-0715490, מספר גירסת תשריט: 18