


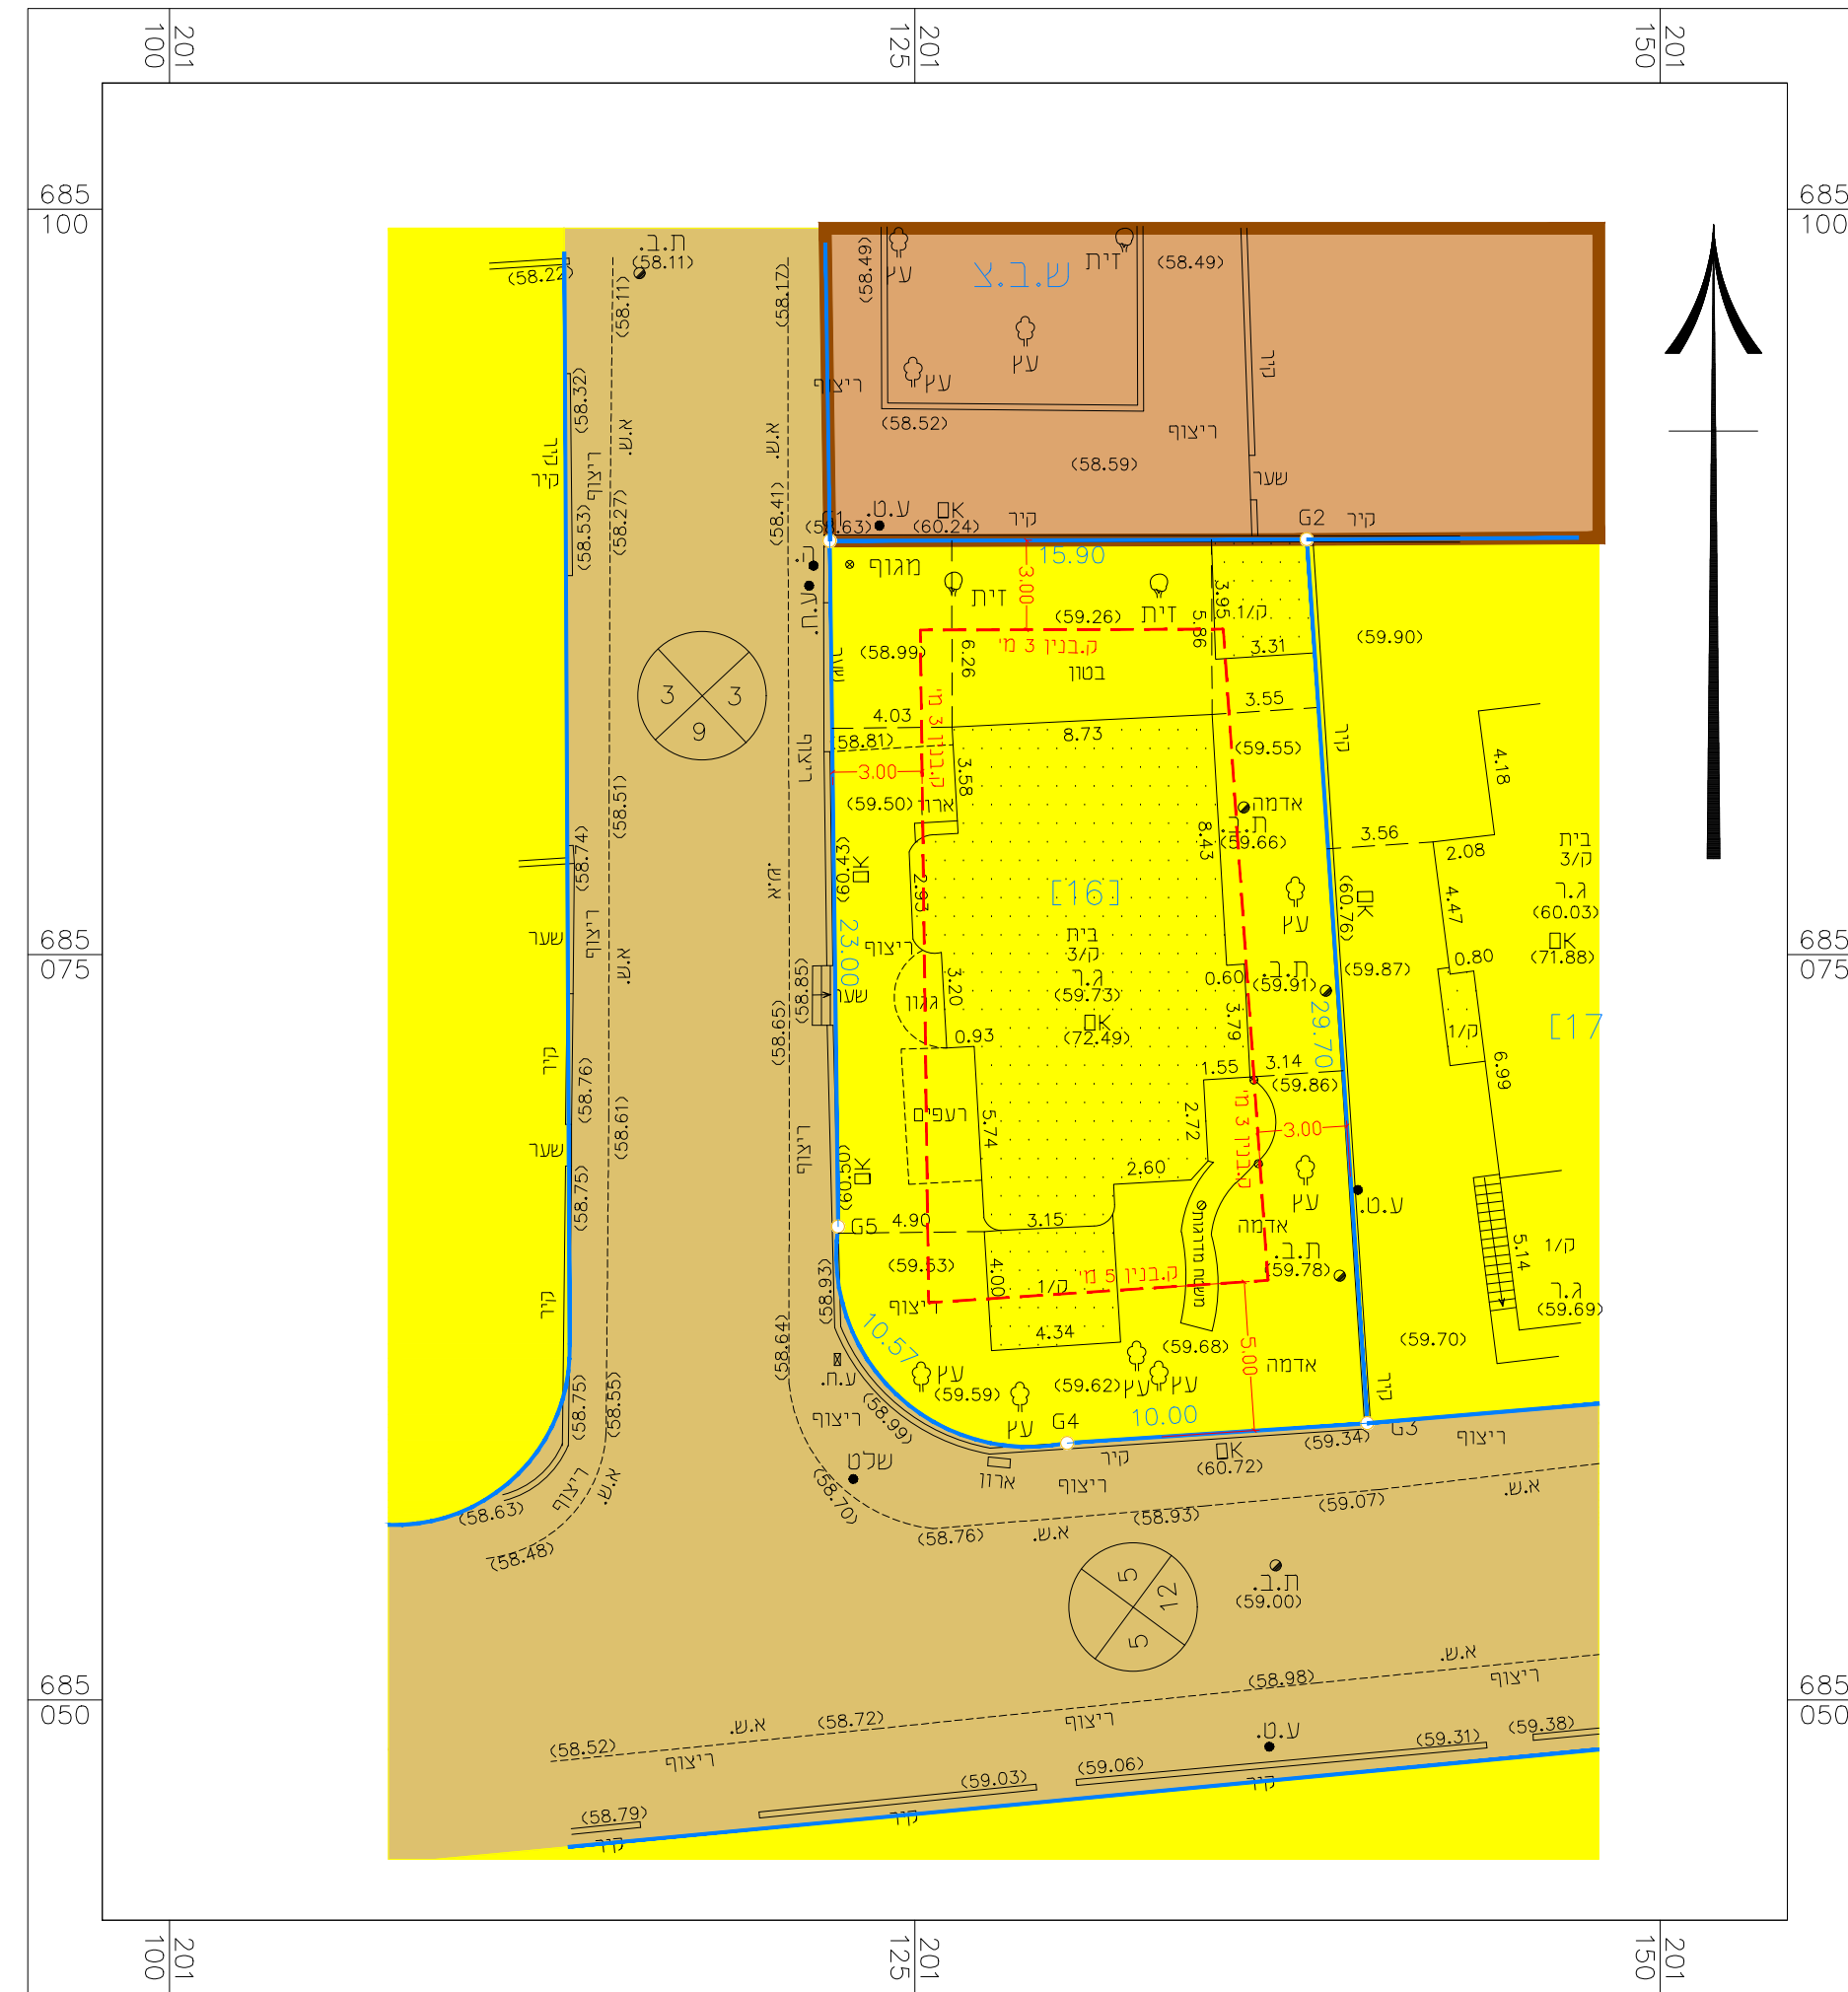

תתרשים מצב מאושר

ק.מ. 1 : 250




מקרא מצב מאושר

- אזור סגורים ג'
- דרך מאושרת
- שטח לבנייה ציבורי
- גבול תכנית
- קו בנין מאושר
- סם הדרך
- קו בניין רוחב הדרך

מאוס תוכנית

תתרשים סביבה

ק.מ. 1 : 1250

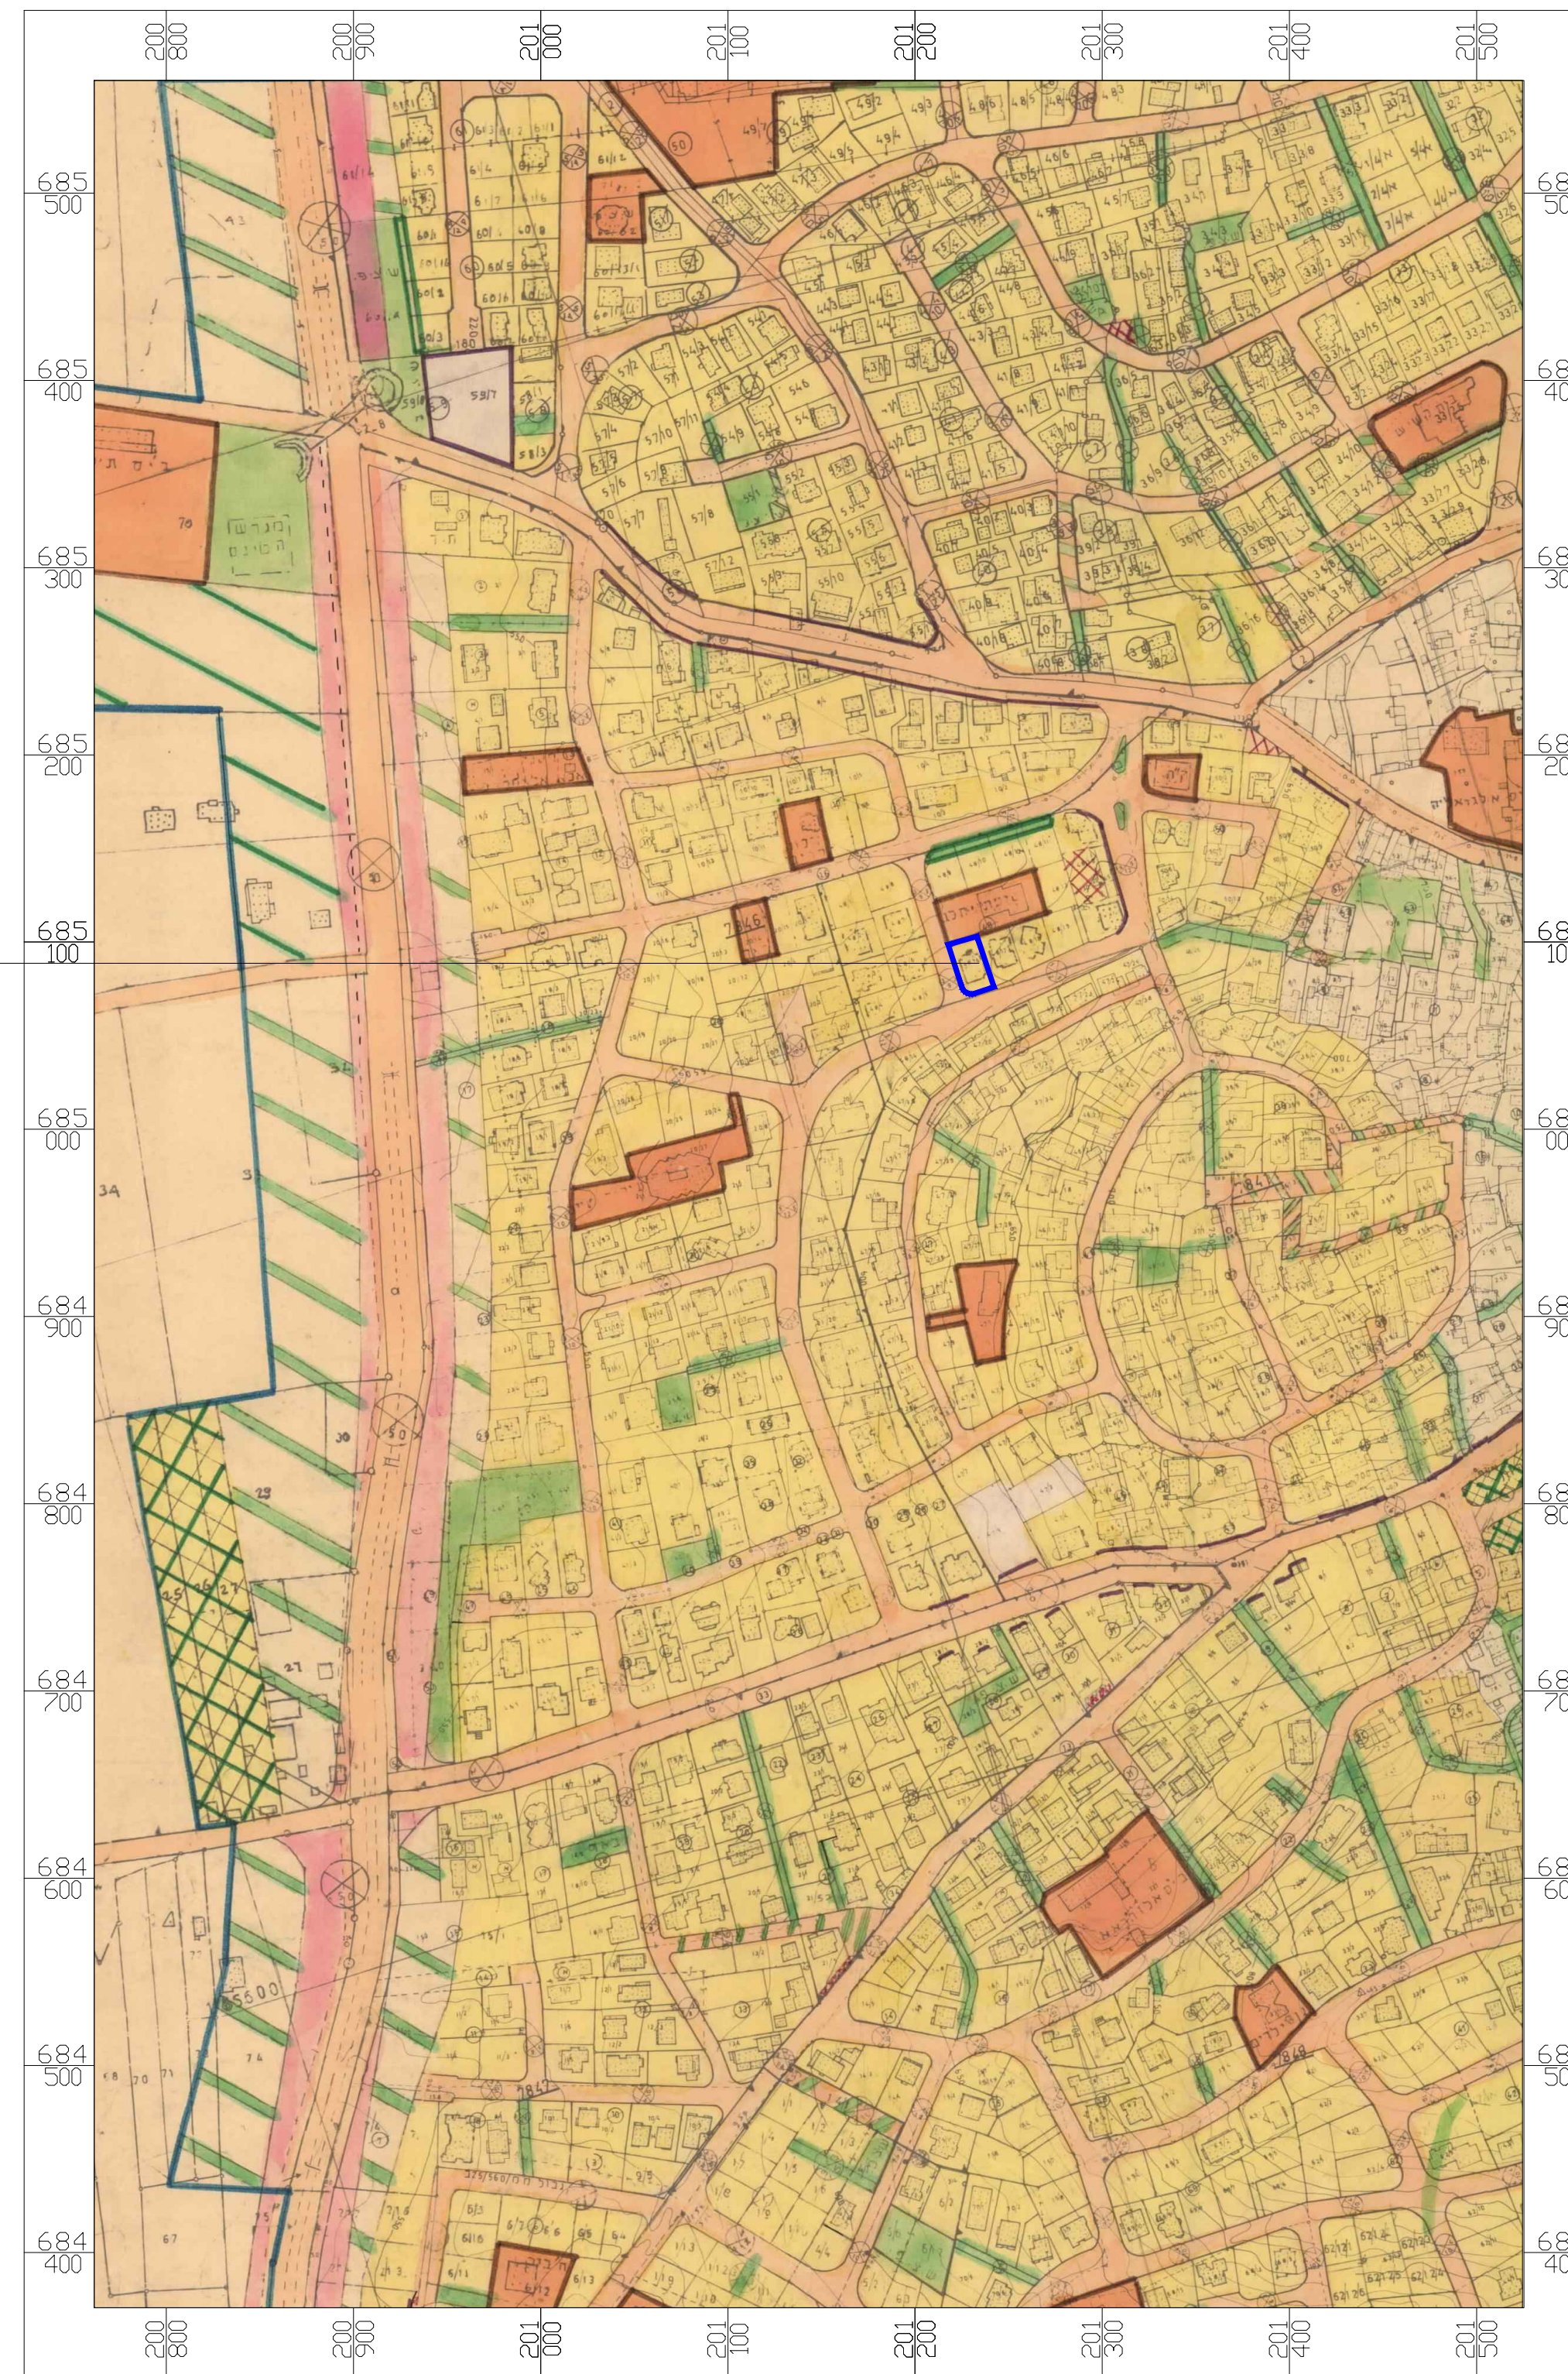

חוק התכנון והבנייה, התשכ"ה - 1965
תכנית מפורטת

מס' - 402-0768499

שם התכנית
מפורטת מבנה מגורים
גוש: 7841 חלקה: 48 מגרש: 16

תשריט מצב מאושר

מחוז	המרכז
מרחב תכנון מקומי	טייבה
רשות מקומית	טייבה
ישוב	טייבה
תאריך	18/07/2019
שם הנספח	קנ"מ
מצב מאושר	1: 250
תרשים סביבה	1: 1250
שמות וזחתימות:	
עורך התוכנית	שם: טאלב נסיראת
	חתימה: