


מצב מאושר  
קנ"מ 1:500

	גבול תכנית		תעשיה
	גבול גוש ומספרו		מכנים ומסודות ציבור לרבות ופני
	גבול חלקה ומספרה		קרקע חקלאית
	גבול תא שטח ומספרו		שטח ציבורי פתוח
	גבול תכנית מאושרת		
	מספר הדרך		
	קו בניין		
	רוחב הדרך		

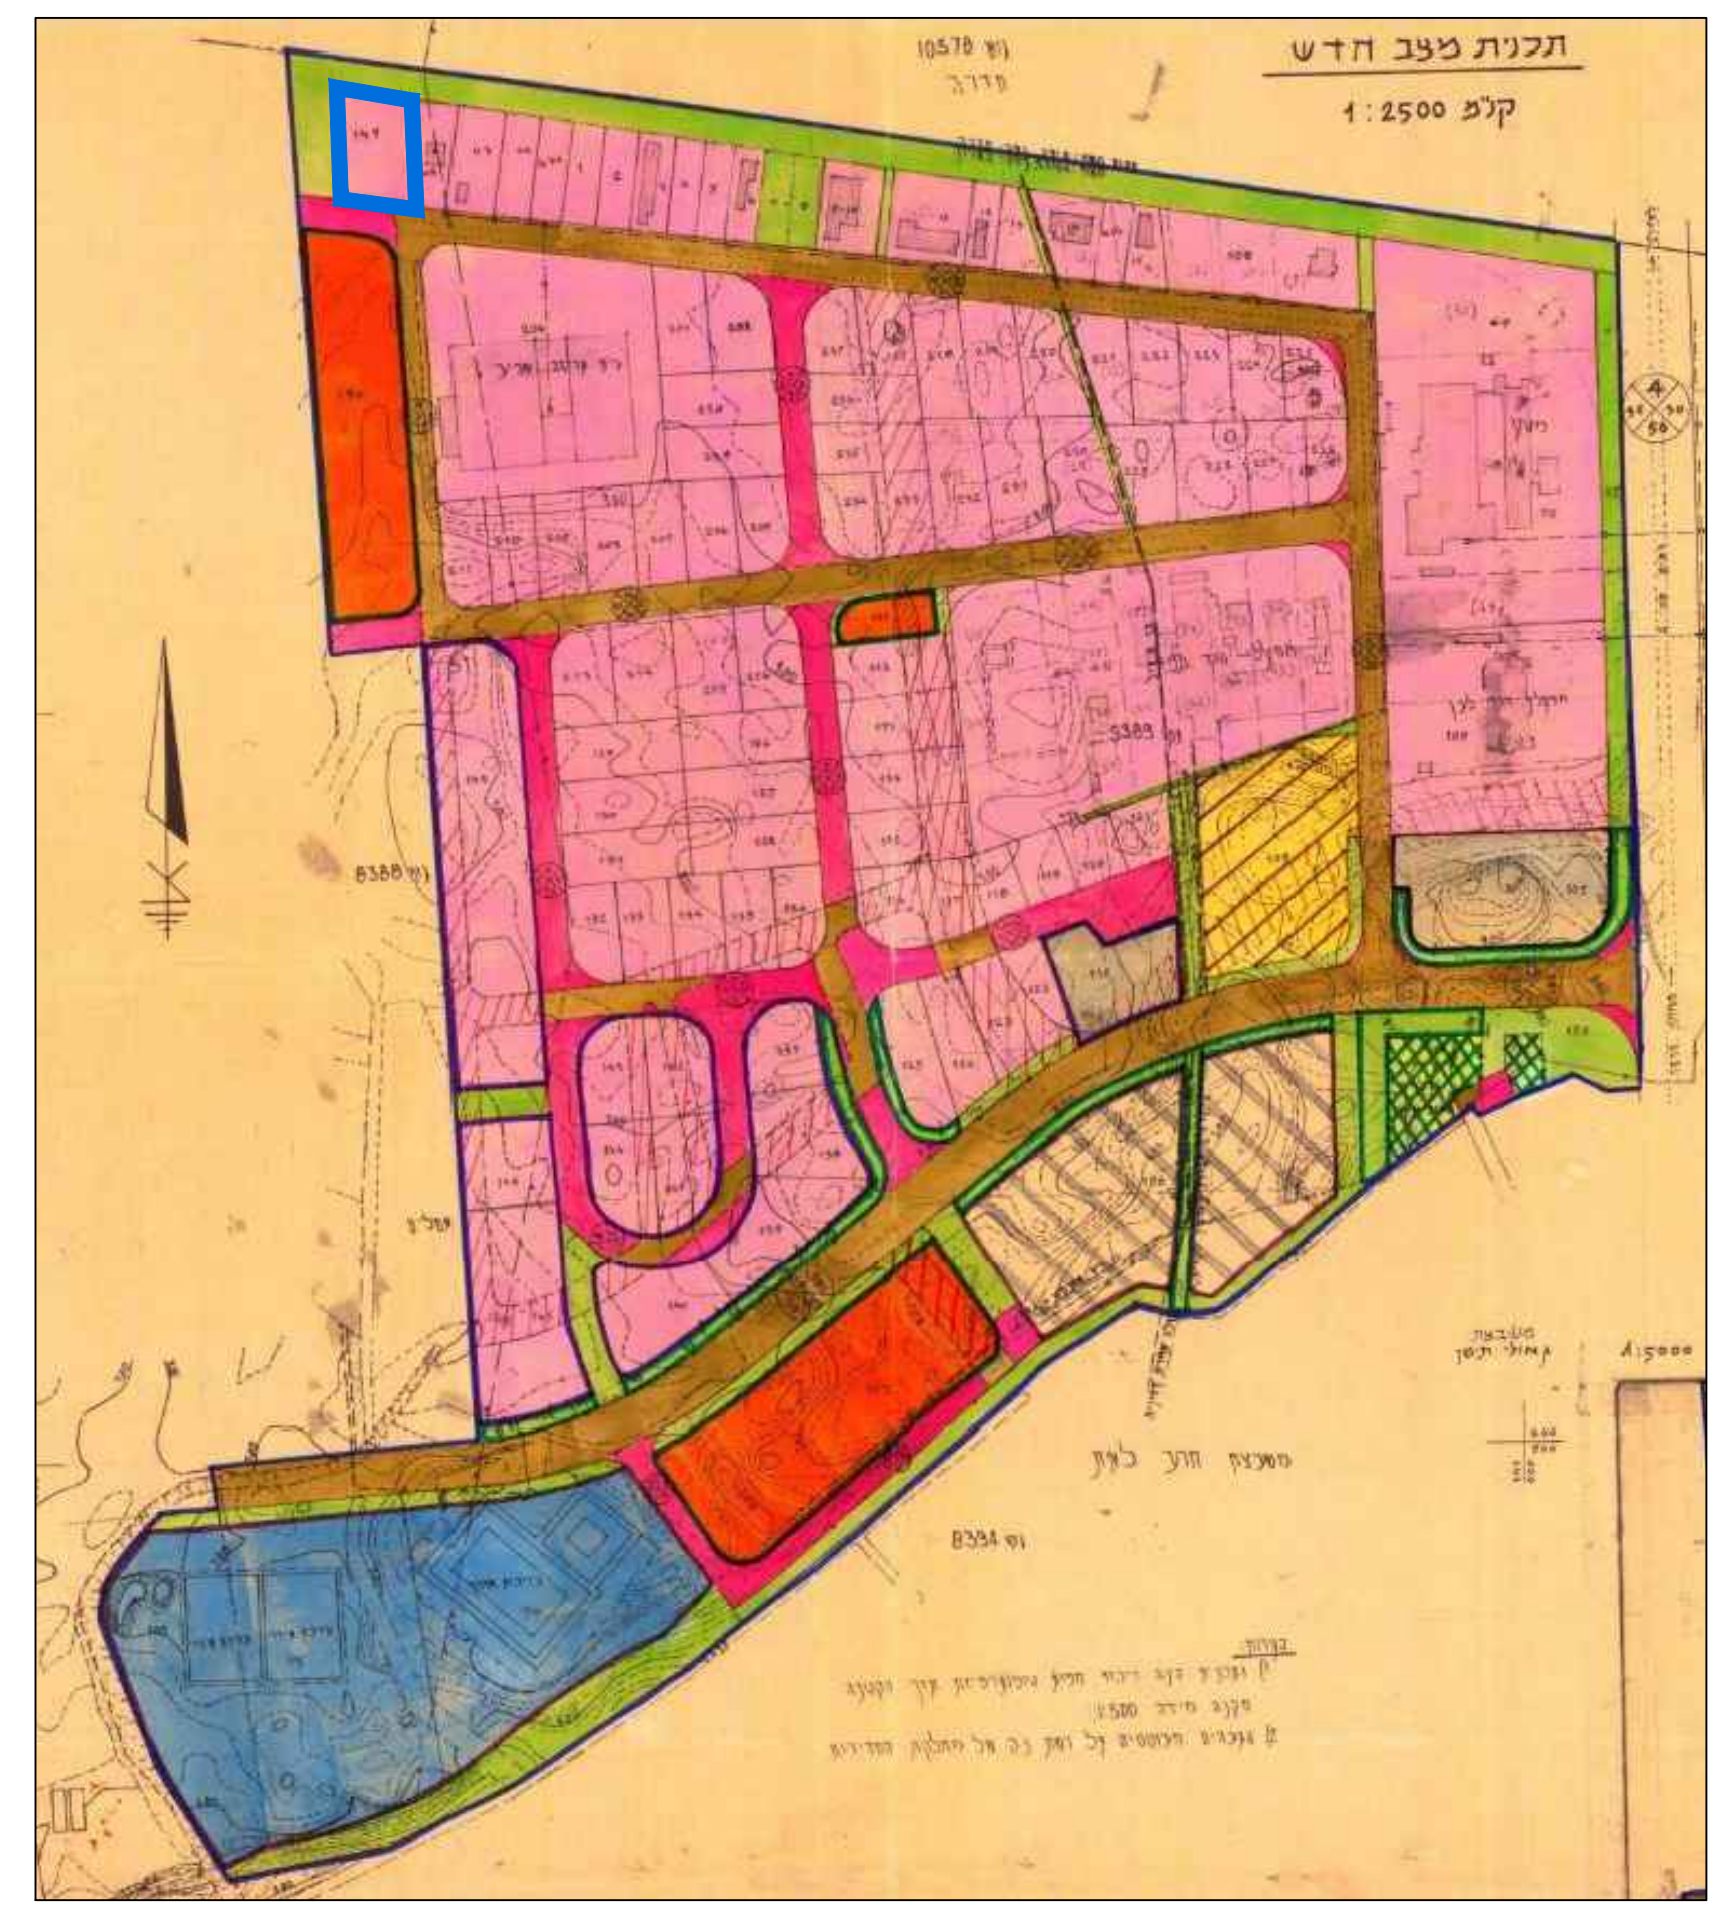

תכנית עז\81\7  
תרשים סביבה  
קנ"מ 1:5000

<b>מצב מאושר</b>		
<b>מס' 409-0714519</b>		
<b>עז\מק\81\32 אזו"ת -</b>		
<b>- שינוי קווי בניין ותכנית למגרש תעשייה</b>		
<b>נספח לתכנית</b>	<b>גליון 1</b>	<b>מתוך 1</b>
<b>תחולה</b>	<b>רקע</b>	
<b>תיאור</b>	<b>מצב מאושר</b>	
<b>תאריך עריכת הנספח</b>	<b>01.05.2019</b>	
<b>רשימת התרשימים</b>	<b>קנ"מ</b>	
	1:500	
	1:2500	