
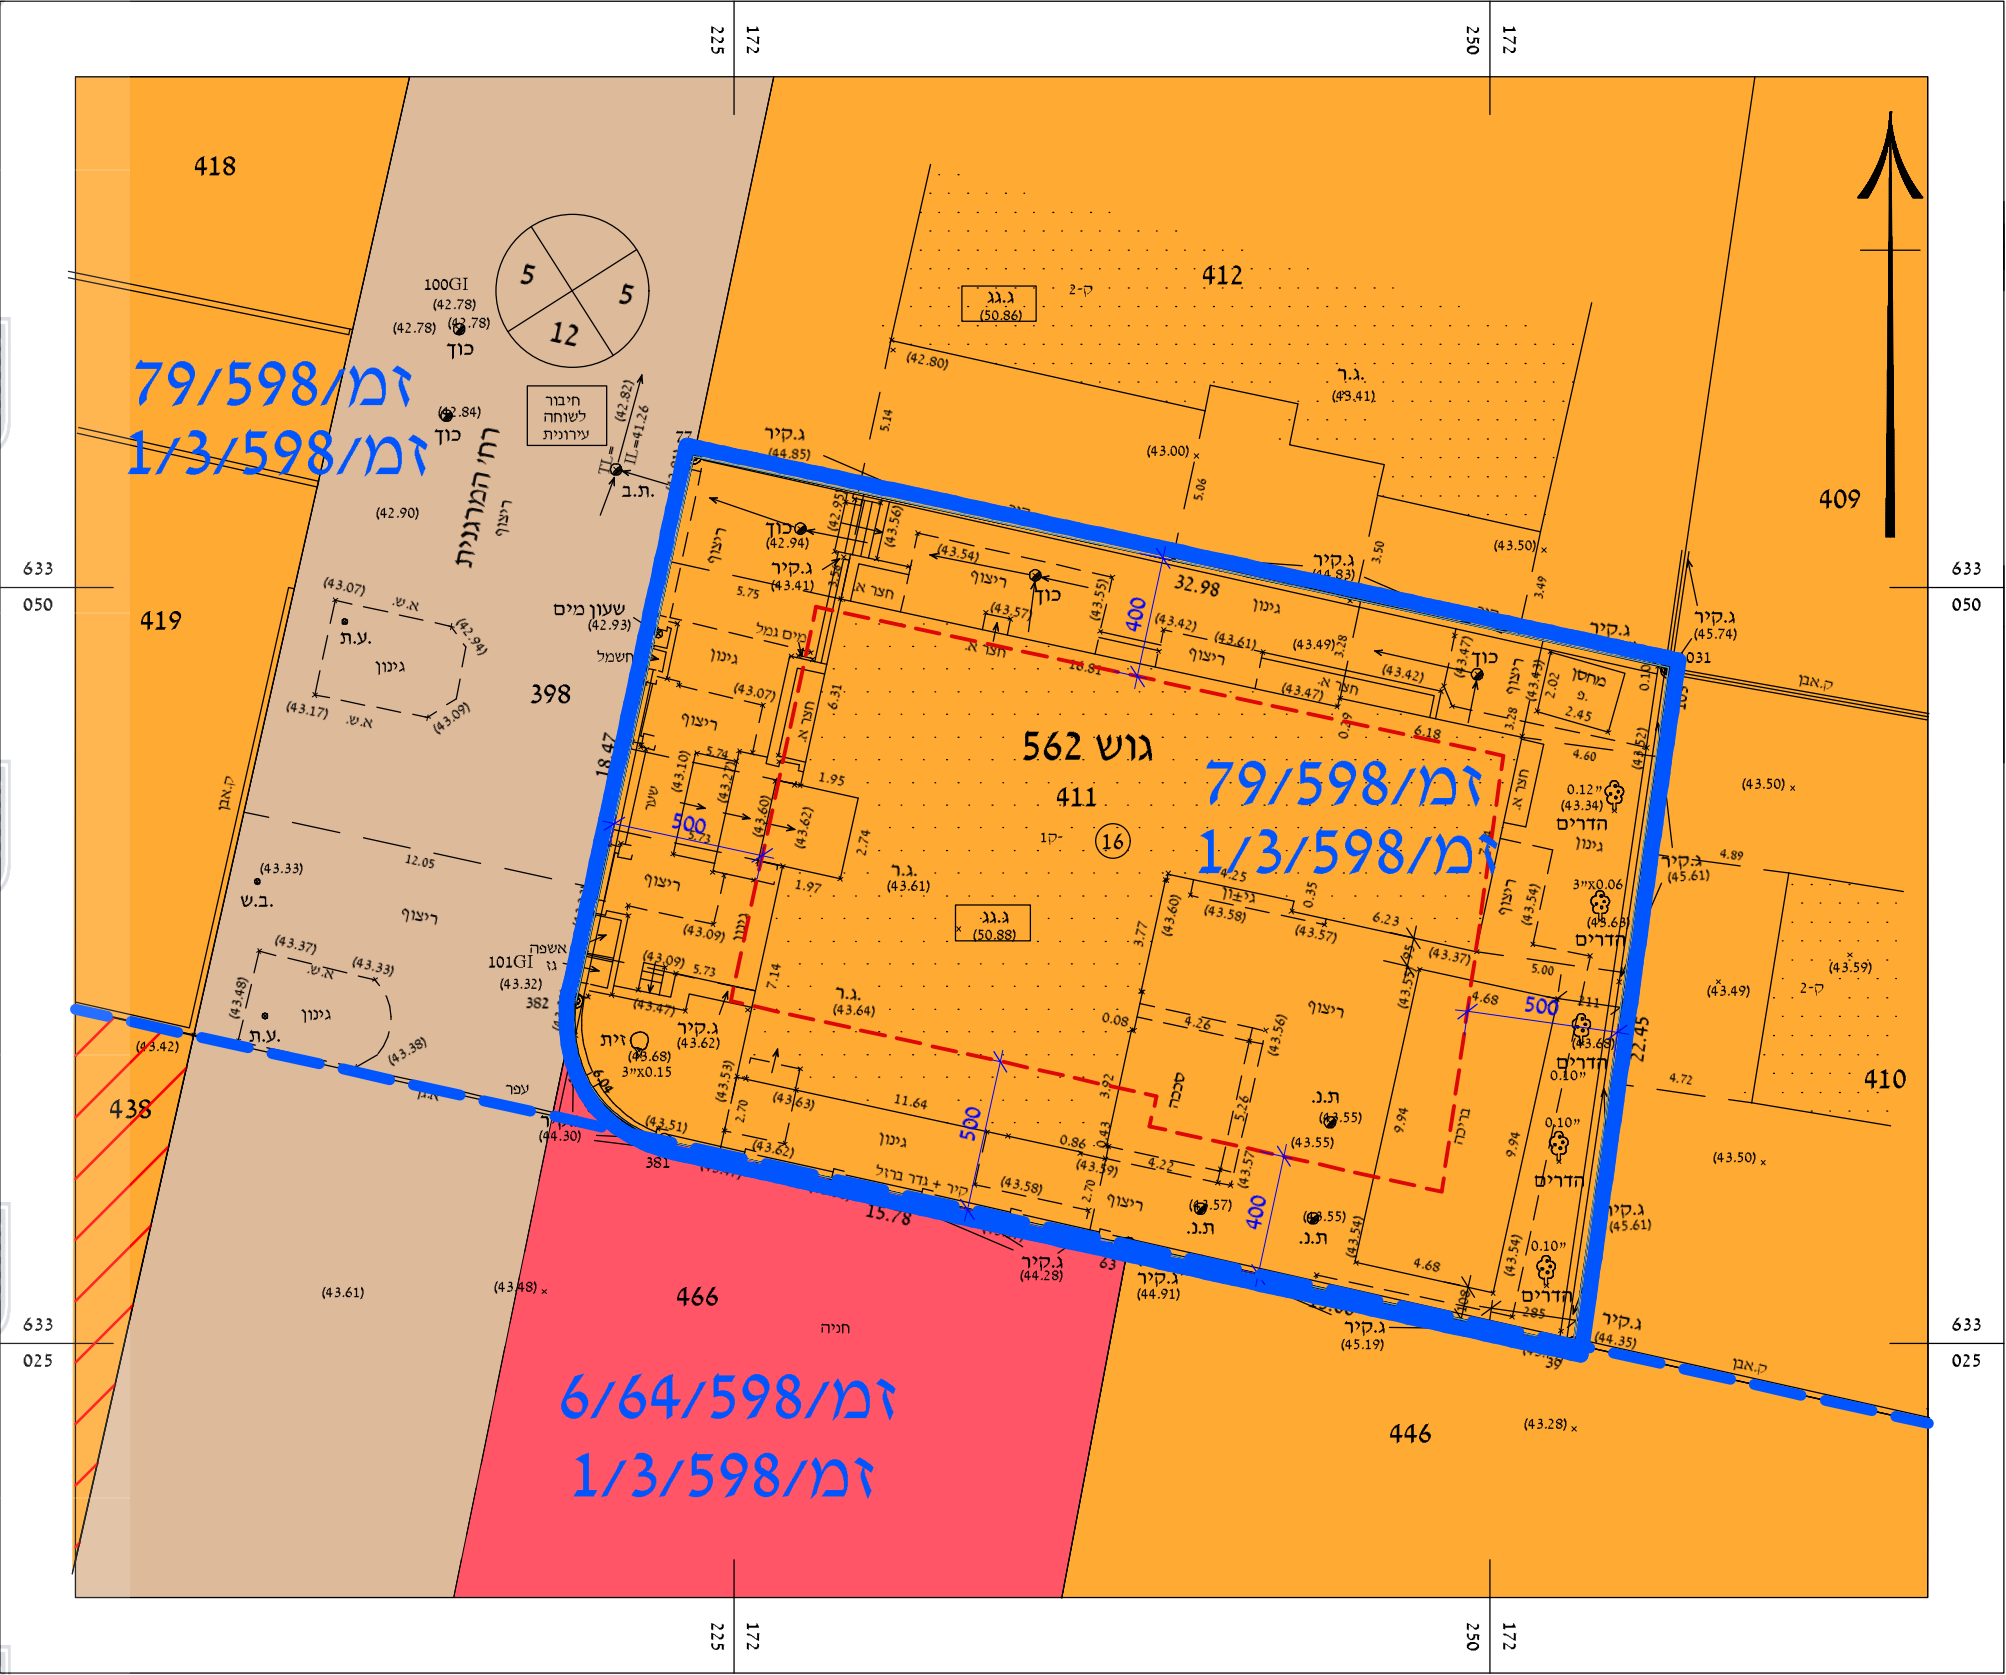


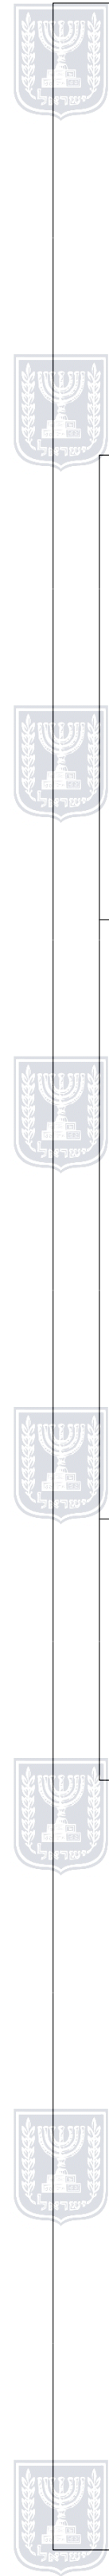

צ
תכנית 462-0739649
מצב מאושר
קנ"מ 1: 250


מקרא מצב מאושר

- גבול התכנית
- גבול תכנית
מאושרת
- תשריט חלוקה
מס' 1168/2014
- גבול גוש
- מספר גוש
- גבול חלקה
- מס' חלקה
- מגורים א' (*)
- דרך מוצעת (*)
- דרך קימת (*)
- ביטול דרך
- בניין קיים
- קו בנין
- מספר הדרך
- קו בניין
- רוחב הדרך
- יעוד שאינו מבאי"ת (*)

צ
תרשים איתור מקום
קנ"מ 1: 25000



צ
תרשים סביבה
קנ"מ 1: 2500

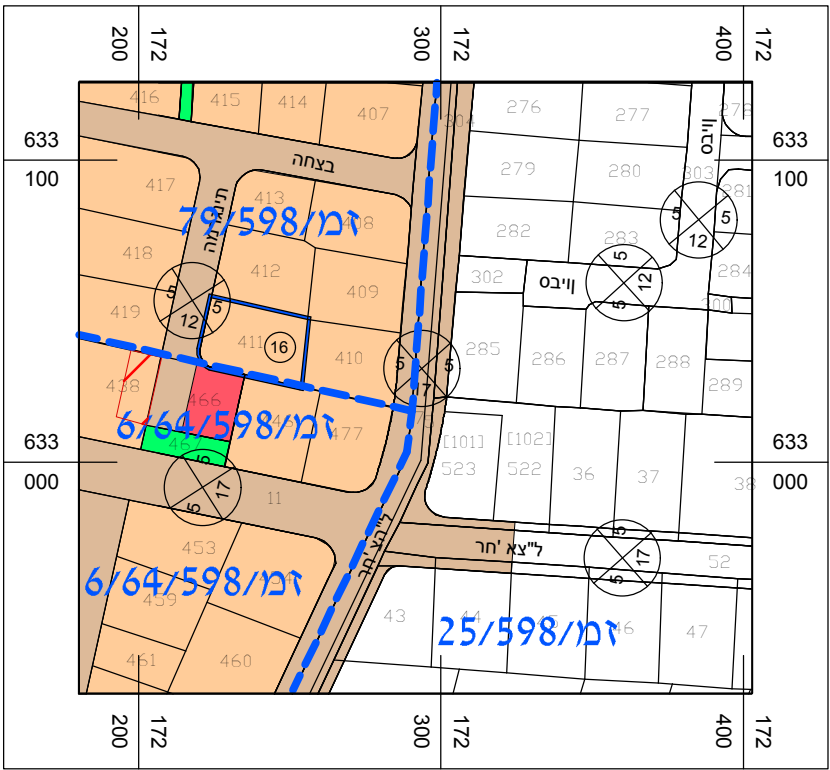

תכנית מס' 462-0739649

הסדרה תכנונית ושינוי קוי בנין ברחוב מרגנית 5 בגן יבנה

תכנית מפורטת

תשריט מצב מאושר

איחוד וחלוקה	סמכות ראשית	היתרים או הרשאות
ללא איחוד וחלוקה	ועדה מקומית	תכנית שמכוחה ניתן להוציא היתרים או הרשאות


מחוז :
נפה :
מרחב תכנון מקומי :
רשות מקומית :
שטח התכנית :
קנה מידה :

מרכז
רחובות
גן יבנה
גן יבנה
0.754 דונם
1 : 250

גושים וחלקות בתכנית :

גוש	סוג הגוש	חלקות בשלמותן	חלקי חלקות
562	מוסדר	411	

חותמות מוסד התכנון :

 

שמות וחתימות :

מגישי התכנית	שם :	דוד סוניגו, צפורה סוניגו	חתימה :
	כתובת :	מרגנית 5, גן יבנה 70800	דוא"ל :
	טלפון :	052-6111200	פקס :
			david@sonigo.com

היום בפועל	שם :	דוד סוניגו	חתימה :
	כתובת :	מרגנית 5, גן יבנה 70800	דוא"ל :
	טלפון :	052-6111200	פקס :
			david@sonigo.com

עורך התכנית	שם :	עפר נצר - אדריכלות, מ.ר. 39922	חתימה :
	כתובת :	הגורן 20 גדרה, 70700	דוא"ל :
	טלפון :	08-8596383	פקס :
			netzer@012.net.il