


קנ"מ 1:500 **מצב מאושר**

מקרא מצב מאושר

- גבול התוכנית
- גבול תכנית מאושרת ותספריה
- מגורים בישוב כפרי
- אזור חקלאי
- דרך מאושרת
- קו בנין
- מספר הודר
- קו בנין
- רחוב חדר
- יעד לא לפי תב"מ 2006

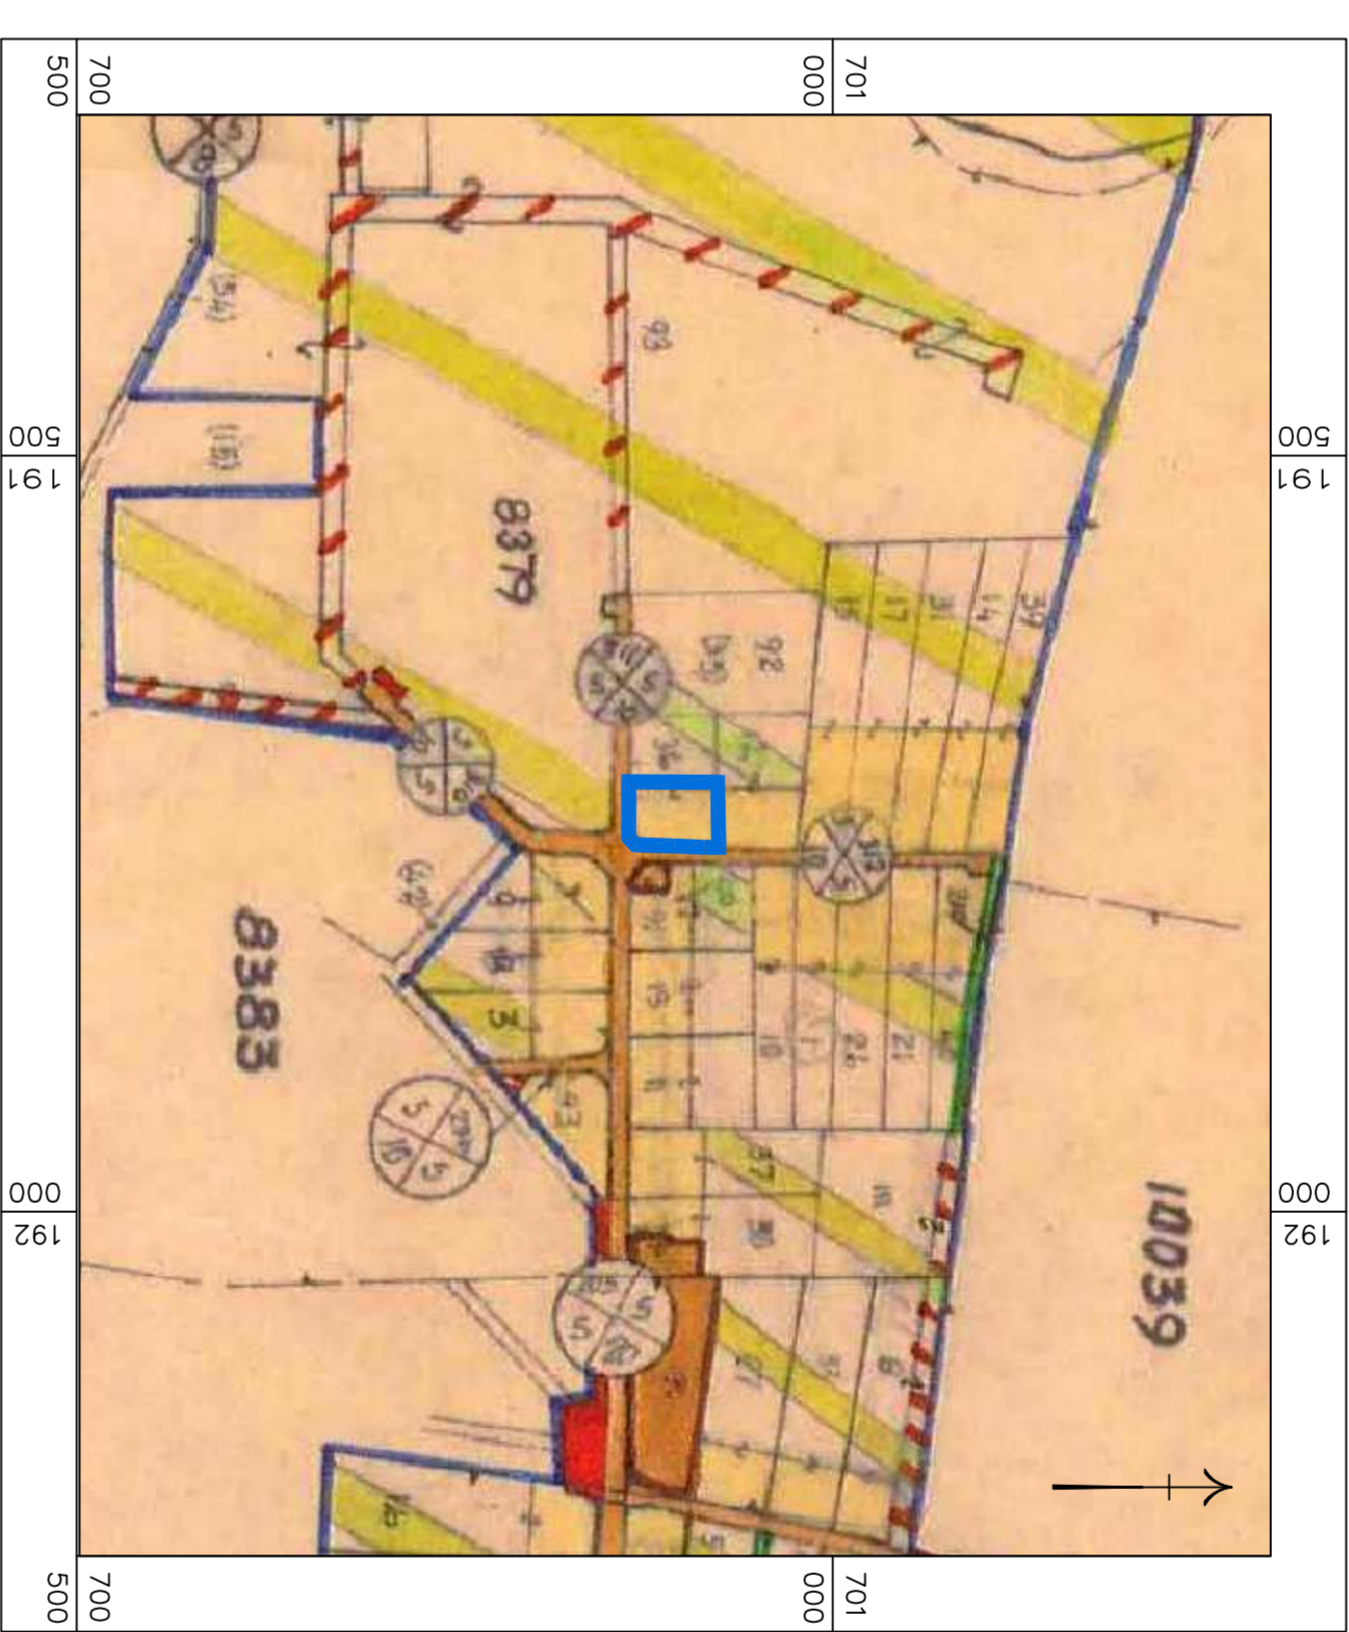

קנ"מ 1:5000 **תרשים סביבה תכנית משמ\22 סביבה**

מצב מאושר	
מס' 409-0568717	
עוד\29\12, חרב לאת, חגיבי, פיצול נחלה 36	
נספח לתכנית	1 גליון 1 מתוך 1
תחולה	רקע
תיאור	תאריך עריכת התוכנית
רשימת התרשימים	04/07/2019
מצב מאושר	קנ"מ
תרשימים סביבה	1:500
שם תרשימים	-
שם תרשימים	-
שמות רחתי מותר:	
עורך התוכנית	אסף אביאל
המספח	תאריך אישור אדריכלים בע"מ

