


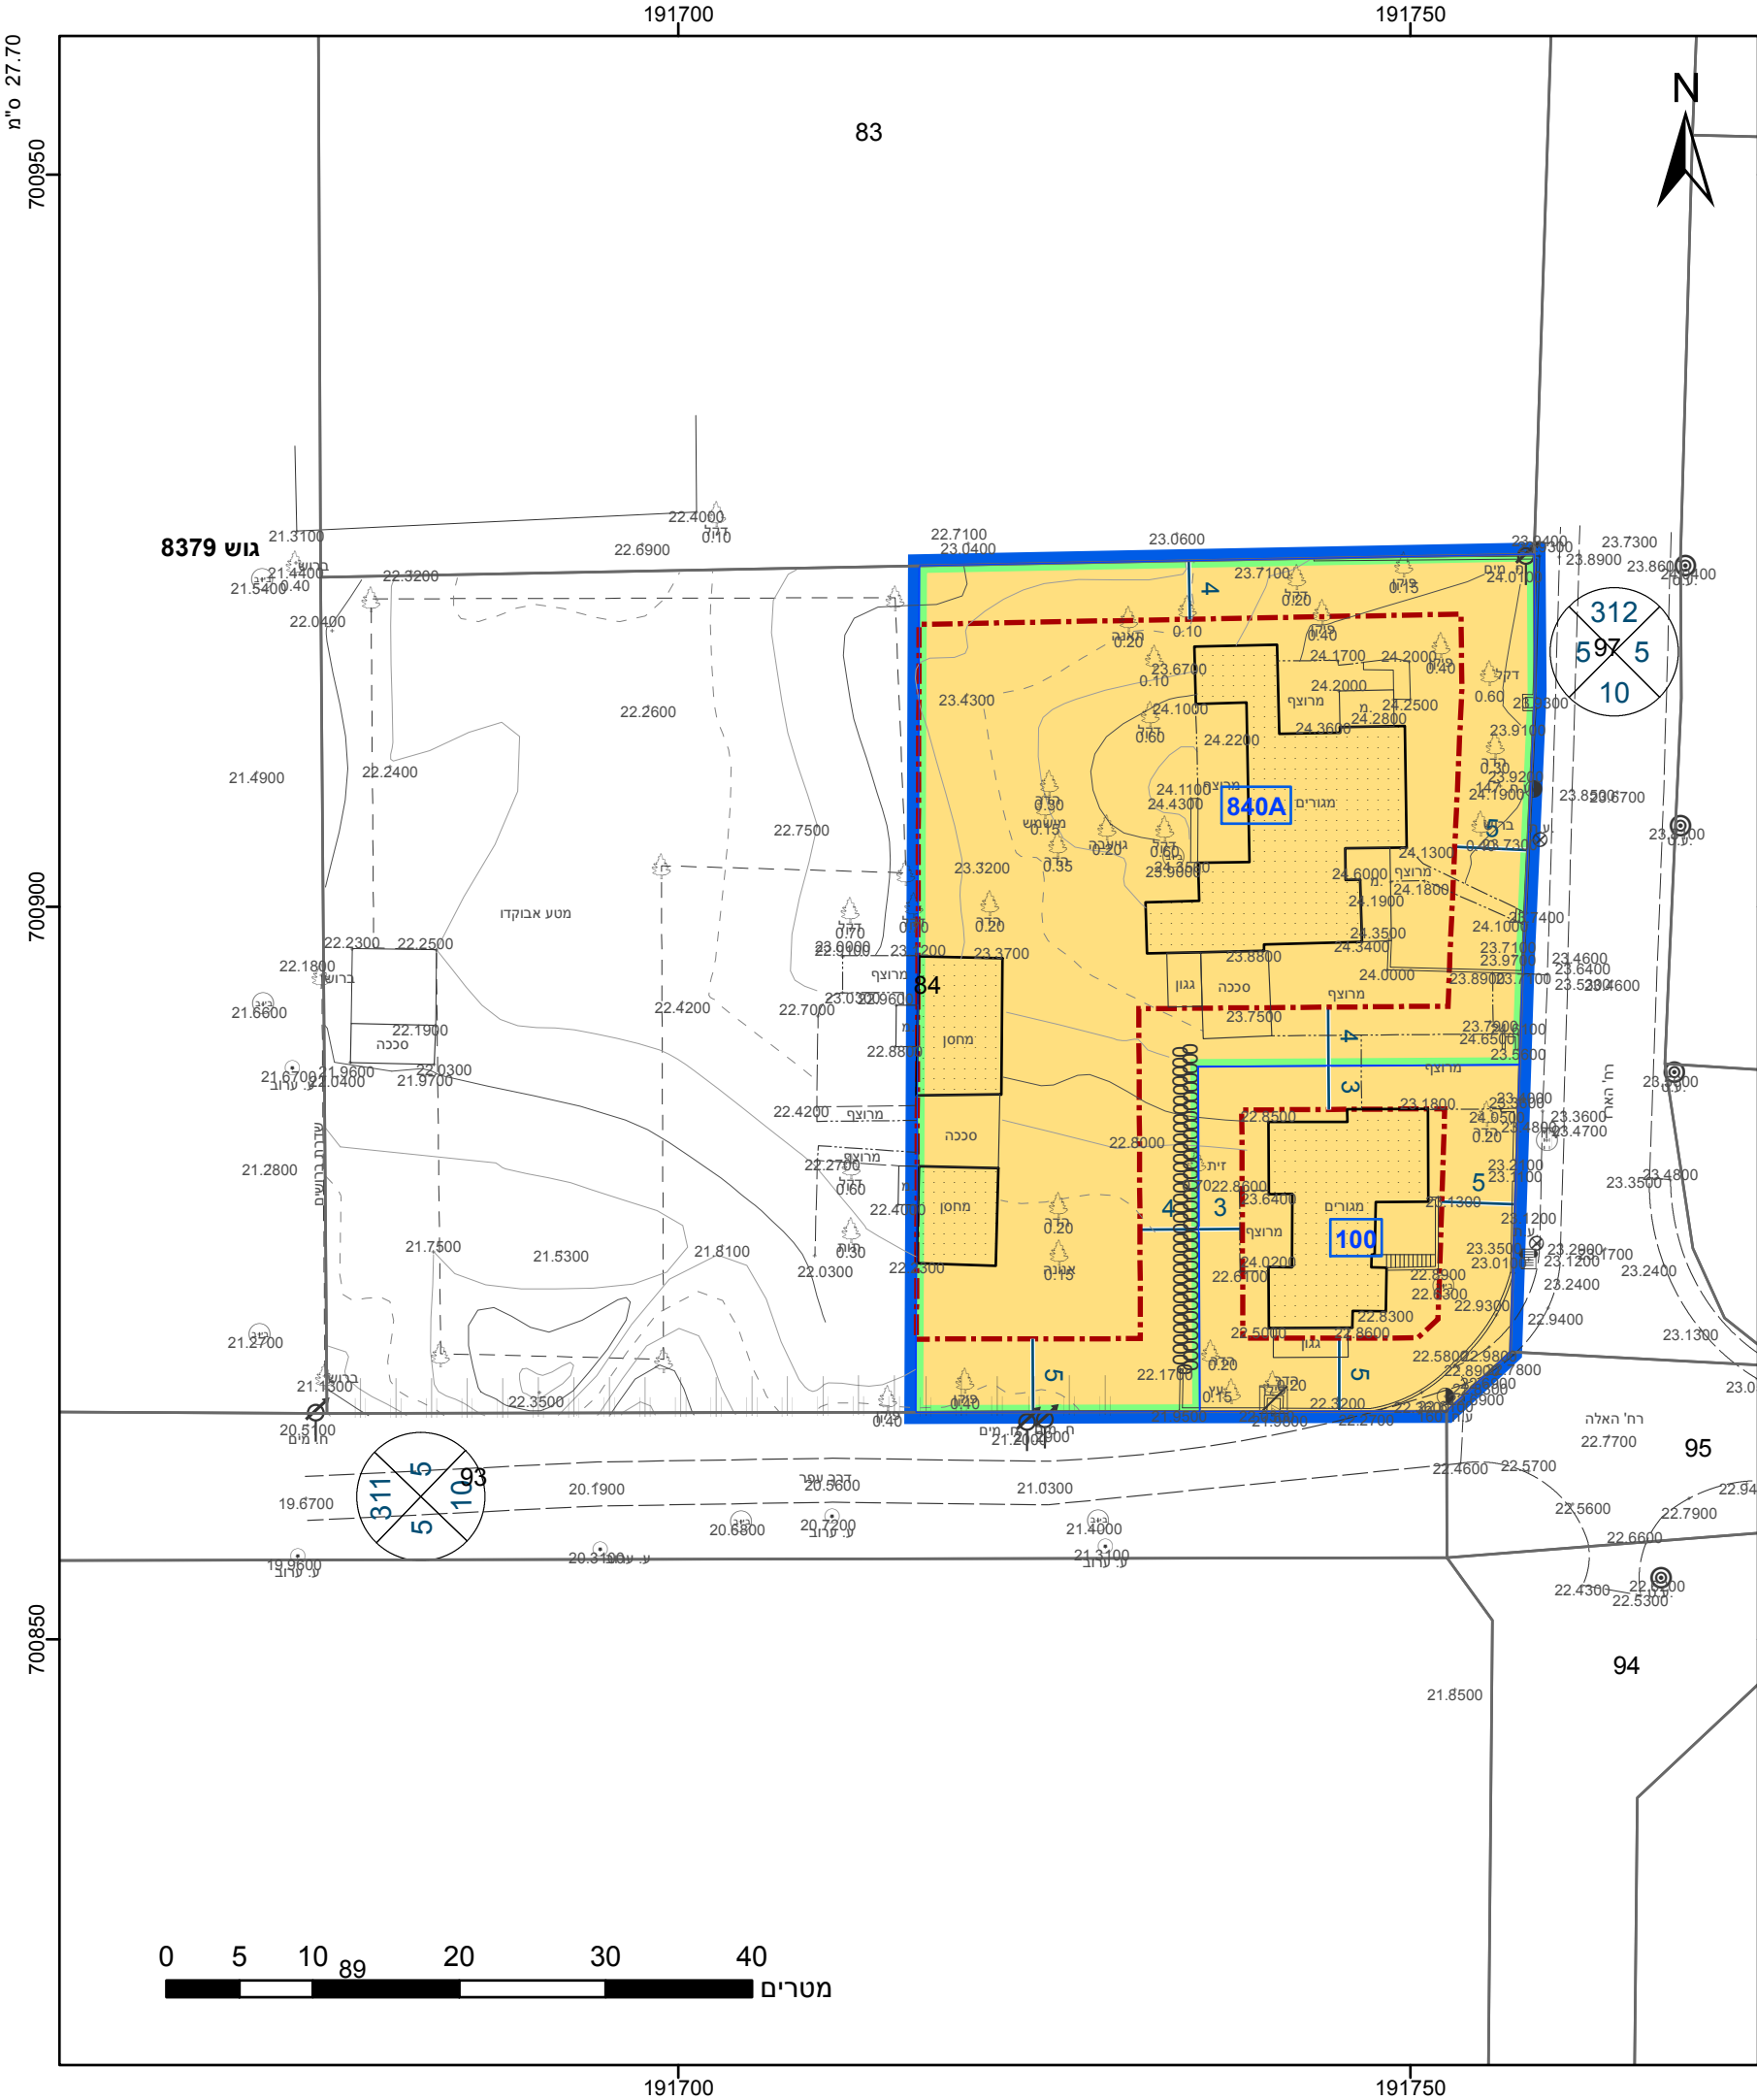

מקרא

גבול התכנית

גוש 1234

גוש ומספר

5

גבול גוש ומספר

5

גבול חלקה ומספרה

5

מספר הדרכה

1

מספר הדרכה

2

מספר הדרכה

3

מספר הדרכה

4

מספר הדרכה

1

מספר הדרכה

2

מספר הדרכה

3

מספר הדרכה

4

מגורים ביישוב כפרי

מגורים

מידות

קו-בנין

409-0568717 מס' בתכנית

409-0568717 מס' בתכנית

הריני מצהיר בזאת כי המפה הטופוגרפית/המצבית המהווה רקע לתכנית זו, נערכה על ידי ביום 9.08.2017 והיא הוכנה לפי הוראות נוהל מבא"ת ובהתאם להוראות החוק ולתקנות המודדים שבתוקף. דיוק הקו הכחול והקדסטר: מדידה אנליטית מלאה ברמת תצ"ר

ירחמיאל גולדשמיט

שם המודד

661

מספר רשיון

תאריך


חתימה

23.2

חוק התכנון והבנייה, התשכ"ה - 1965	
תכנית מתאר מקומית	
מס' 409-0568717	
עמ' 1/12/29, חרב לאת, חג'בי, פיצול נחלה 36	
תשריט מצב מוצע	
מחוז	מרכז
מרחב תכנון מקומי	עמק חפר
רשות מקומית	עמק חפר
ישוב	חרב לאת
תכנית בסמכות	מחוזית
איחוד וחלוקה	ללא איחוד וחלוקה
היתרים או הרשאות	תכנית שמכוחה ניתן להוציא היתרים או הרשאות
מונה תדפיס התשריט	10
מועד הפקדה	26/05/2020
שטח התכנית	2.393 דונם
קנה מידה	1:500
שמות*	
מגיש תכנית	עזרא חג'בי
עורך ראשי	אסף אביאל
יזם	עזרא חג'בי

בעלי ענין בקרקע*

טבלת גושים וחלקות*			
מספר גוש	חלק	מספר חלקות	מספר חלקות
8379	חלק	9.08	84

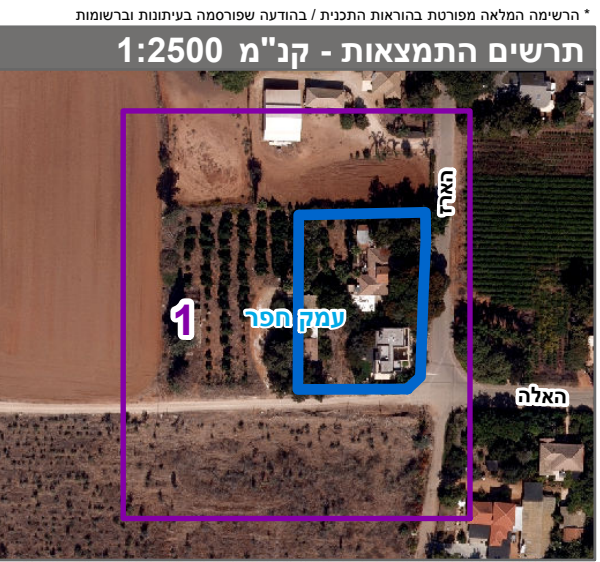

שנת צילום אוויר: 2017-2018

מספר תכנית: 409-0568717, מספר גירסת תשריט: 10