


מצב מאושר

קני"מ 1:250

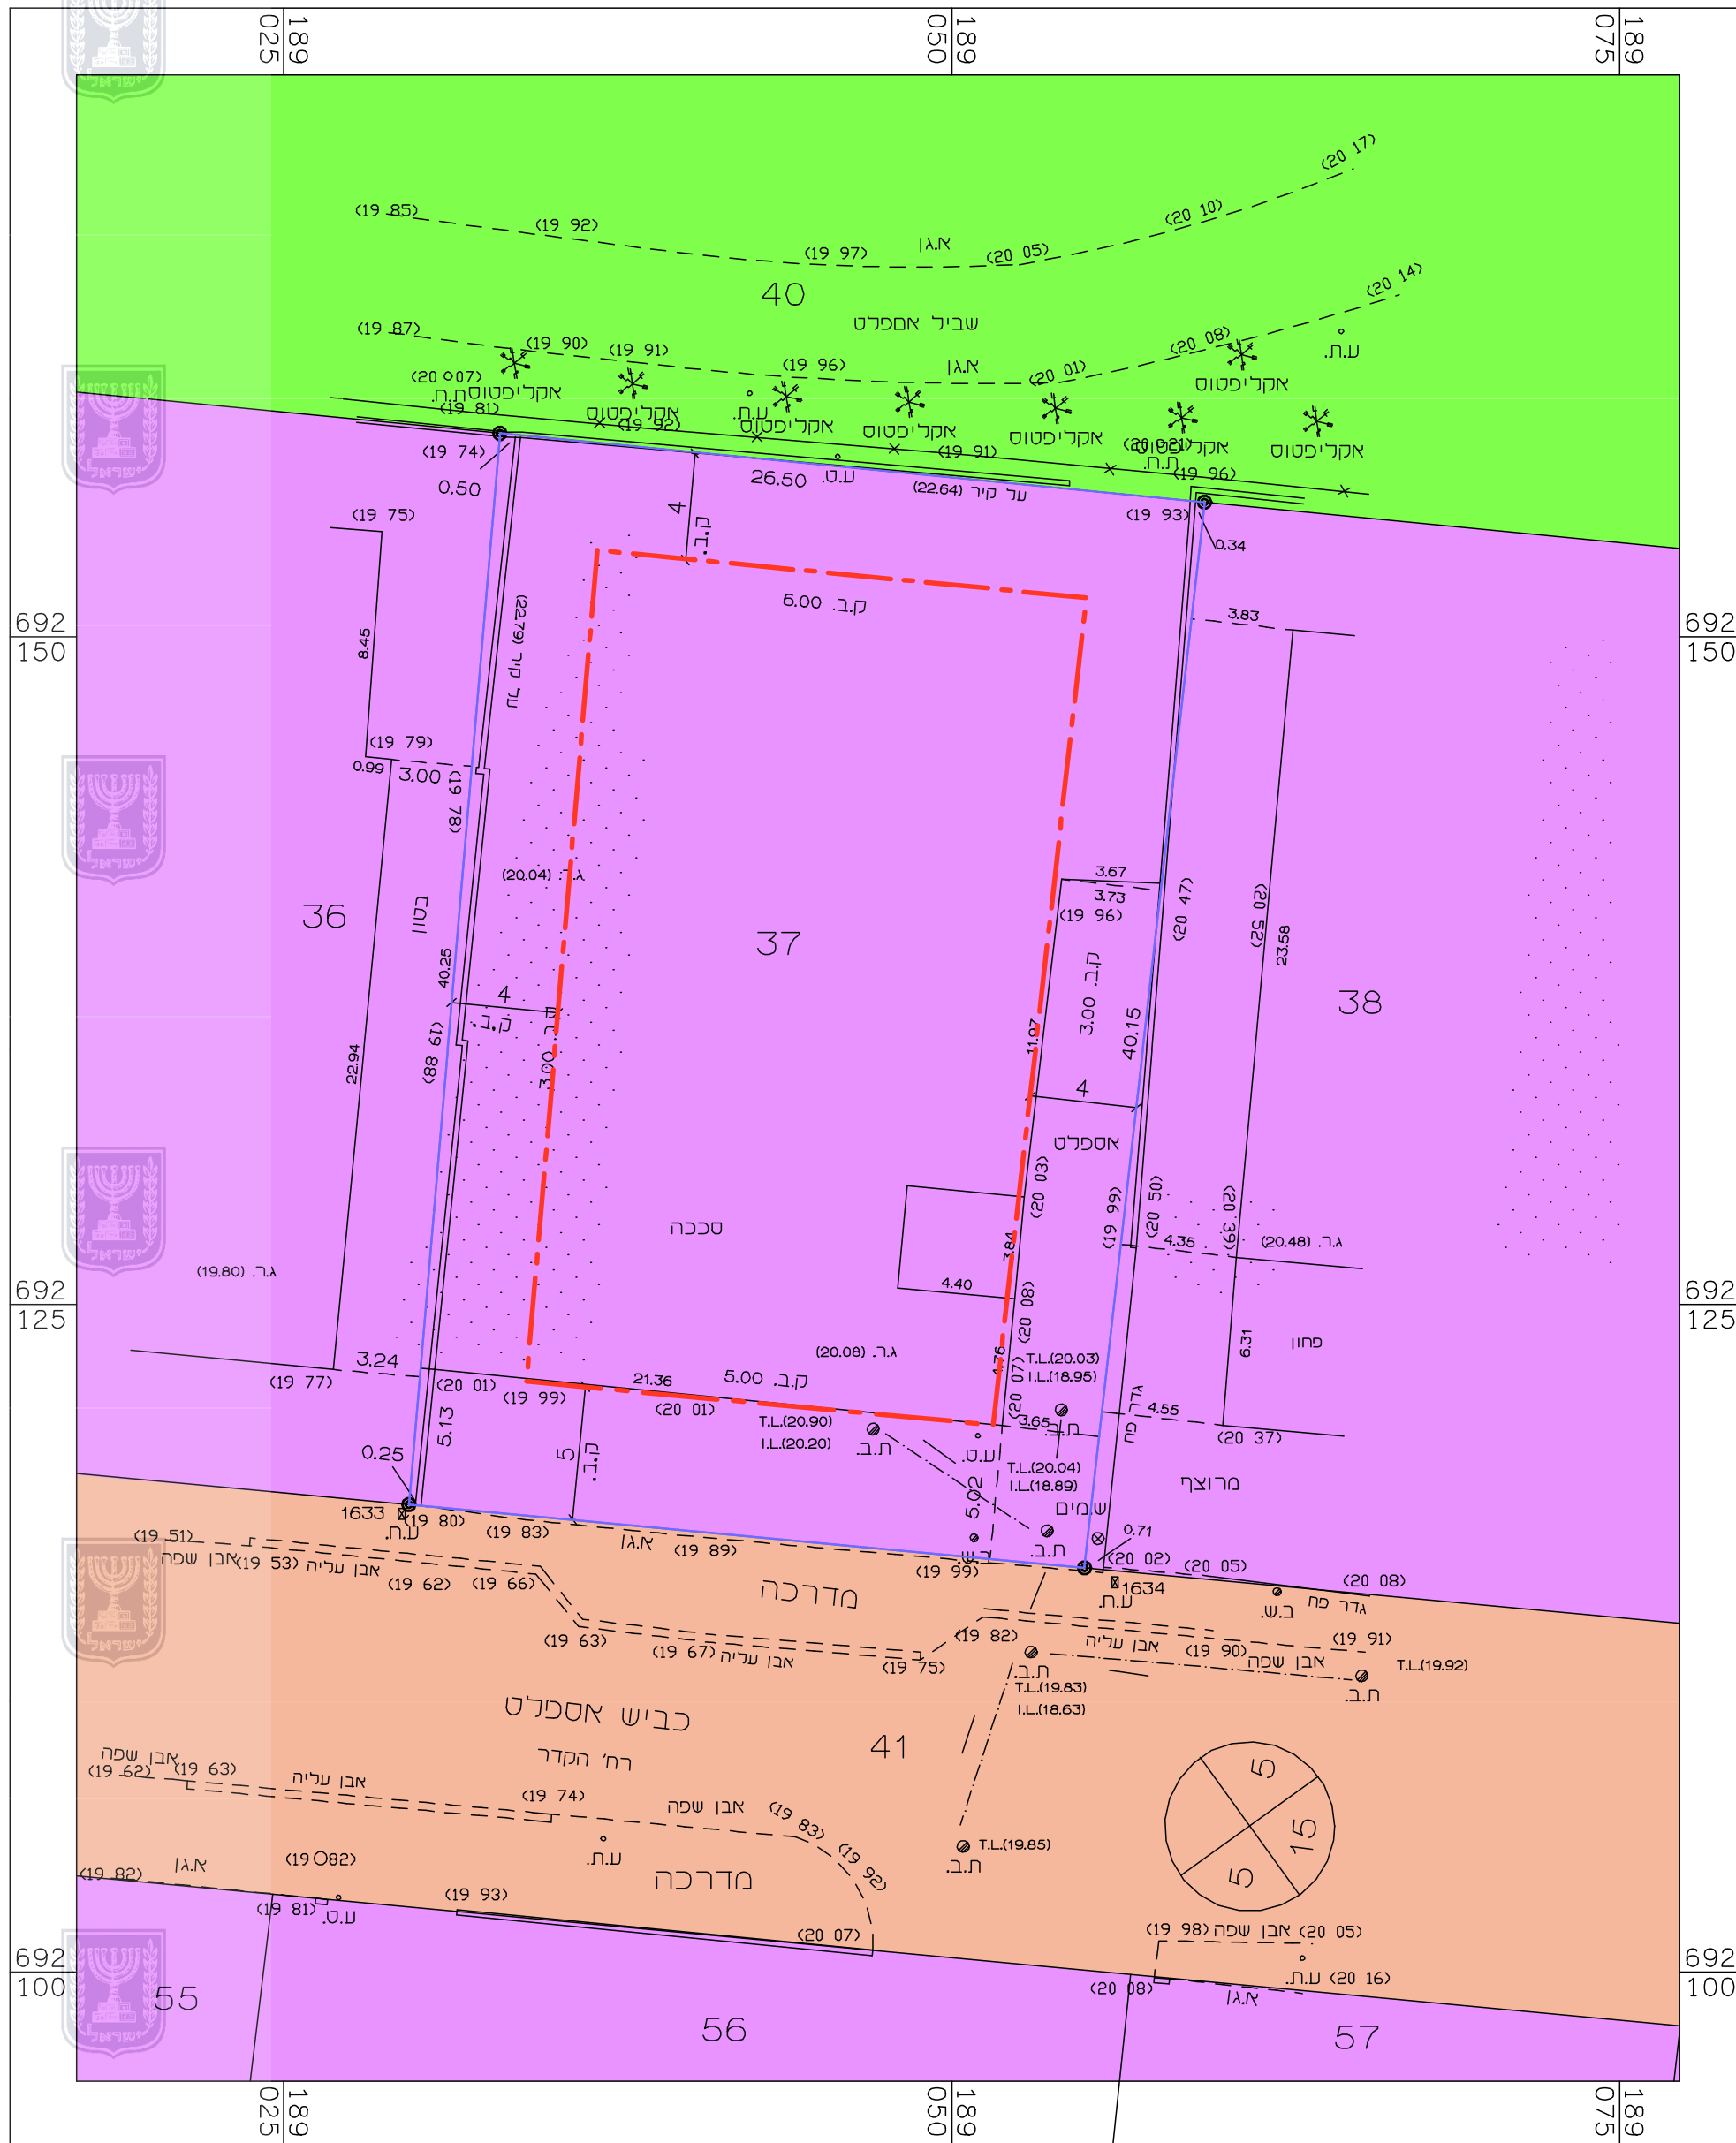

מקרא: מצב מאושר ותרשים סביבה

• יעודים שלא עפ"י מבא"ת 2006

- גבול התכנית
- קו בניין
- מס' תכנית בתוקף [נת/3/348]
- אזור תעשייתי
- דרך קיימת
- שצ"פ
- גבול חלקה ומספרה
- מבנה קיים
- מס' דרך
- קו בניין
- רוחב דרך

תרשים סביבה

קני"מ 1:2,500



חוק התכנון והבנייה, התשכ"ה - 1965

תכנית מפורטת

תכנית מס' 408-0531913

שם התכנית:

**נתלמק\760\42 - אישור מצב קיים
רצי הקדר 49 אזה"ת קריית אליעזר**

תשריט מצב מאושר גליון 1 מתוך 1

מחוז	מרכז
מרחב תכנון מקומי	נתניה
רשות מקומית	נתניה
ישוב	נתניה
גוש	8235
חלקה	37
תאריך	9.12.18
שם הנספח	קנ"מ
מצב מאושר	1:250
תרשים סביבה	1:2,500
מקרא	-

