

643
650

643
625

643
600

174
975

175
000

174
975


175
000

643
650

643
625

643
600

שם הנספח ומספרו		
נספח לתכנית מס' 404-0620047		
צאלון 42		
לעדכון גליון 1 מתוך 1		
תחולה	מחייב	
תיאור	תכנית	
תאריך עריכת הנספח	08/03/2018	
קנ"מ	1:250	
תרשימים נוספים	קנ"מ	
תרשים סביבה	1:2500	
להוסיף אם יש		
שמות וחתימות:		
עורך הנספח	שם: מיטל שחר	חתימה:
	תאריך: מיטל שחר	

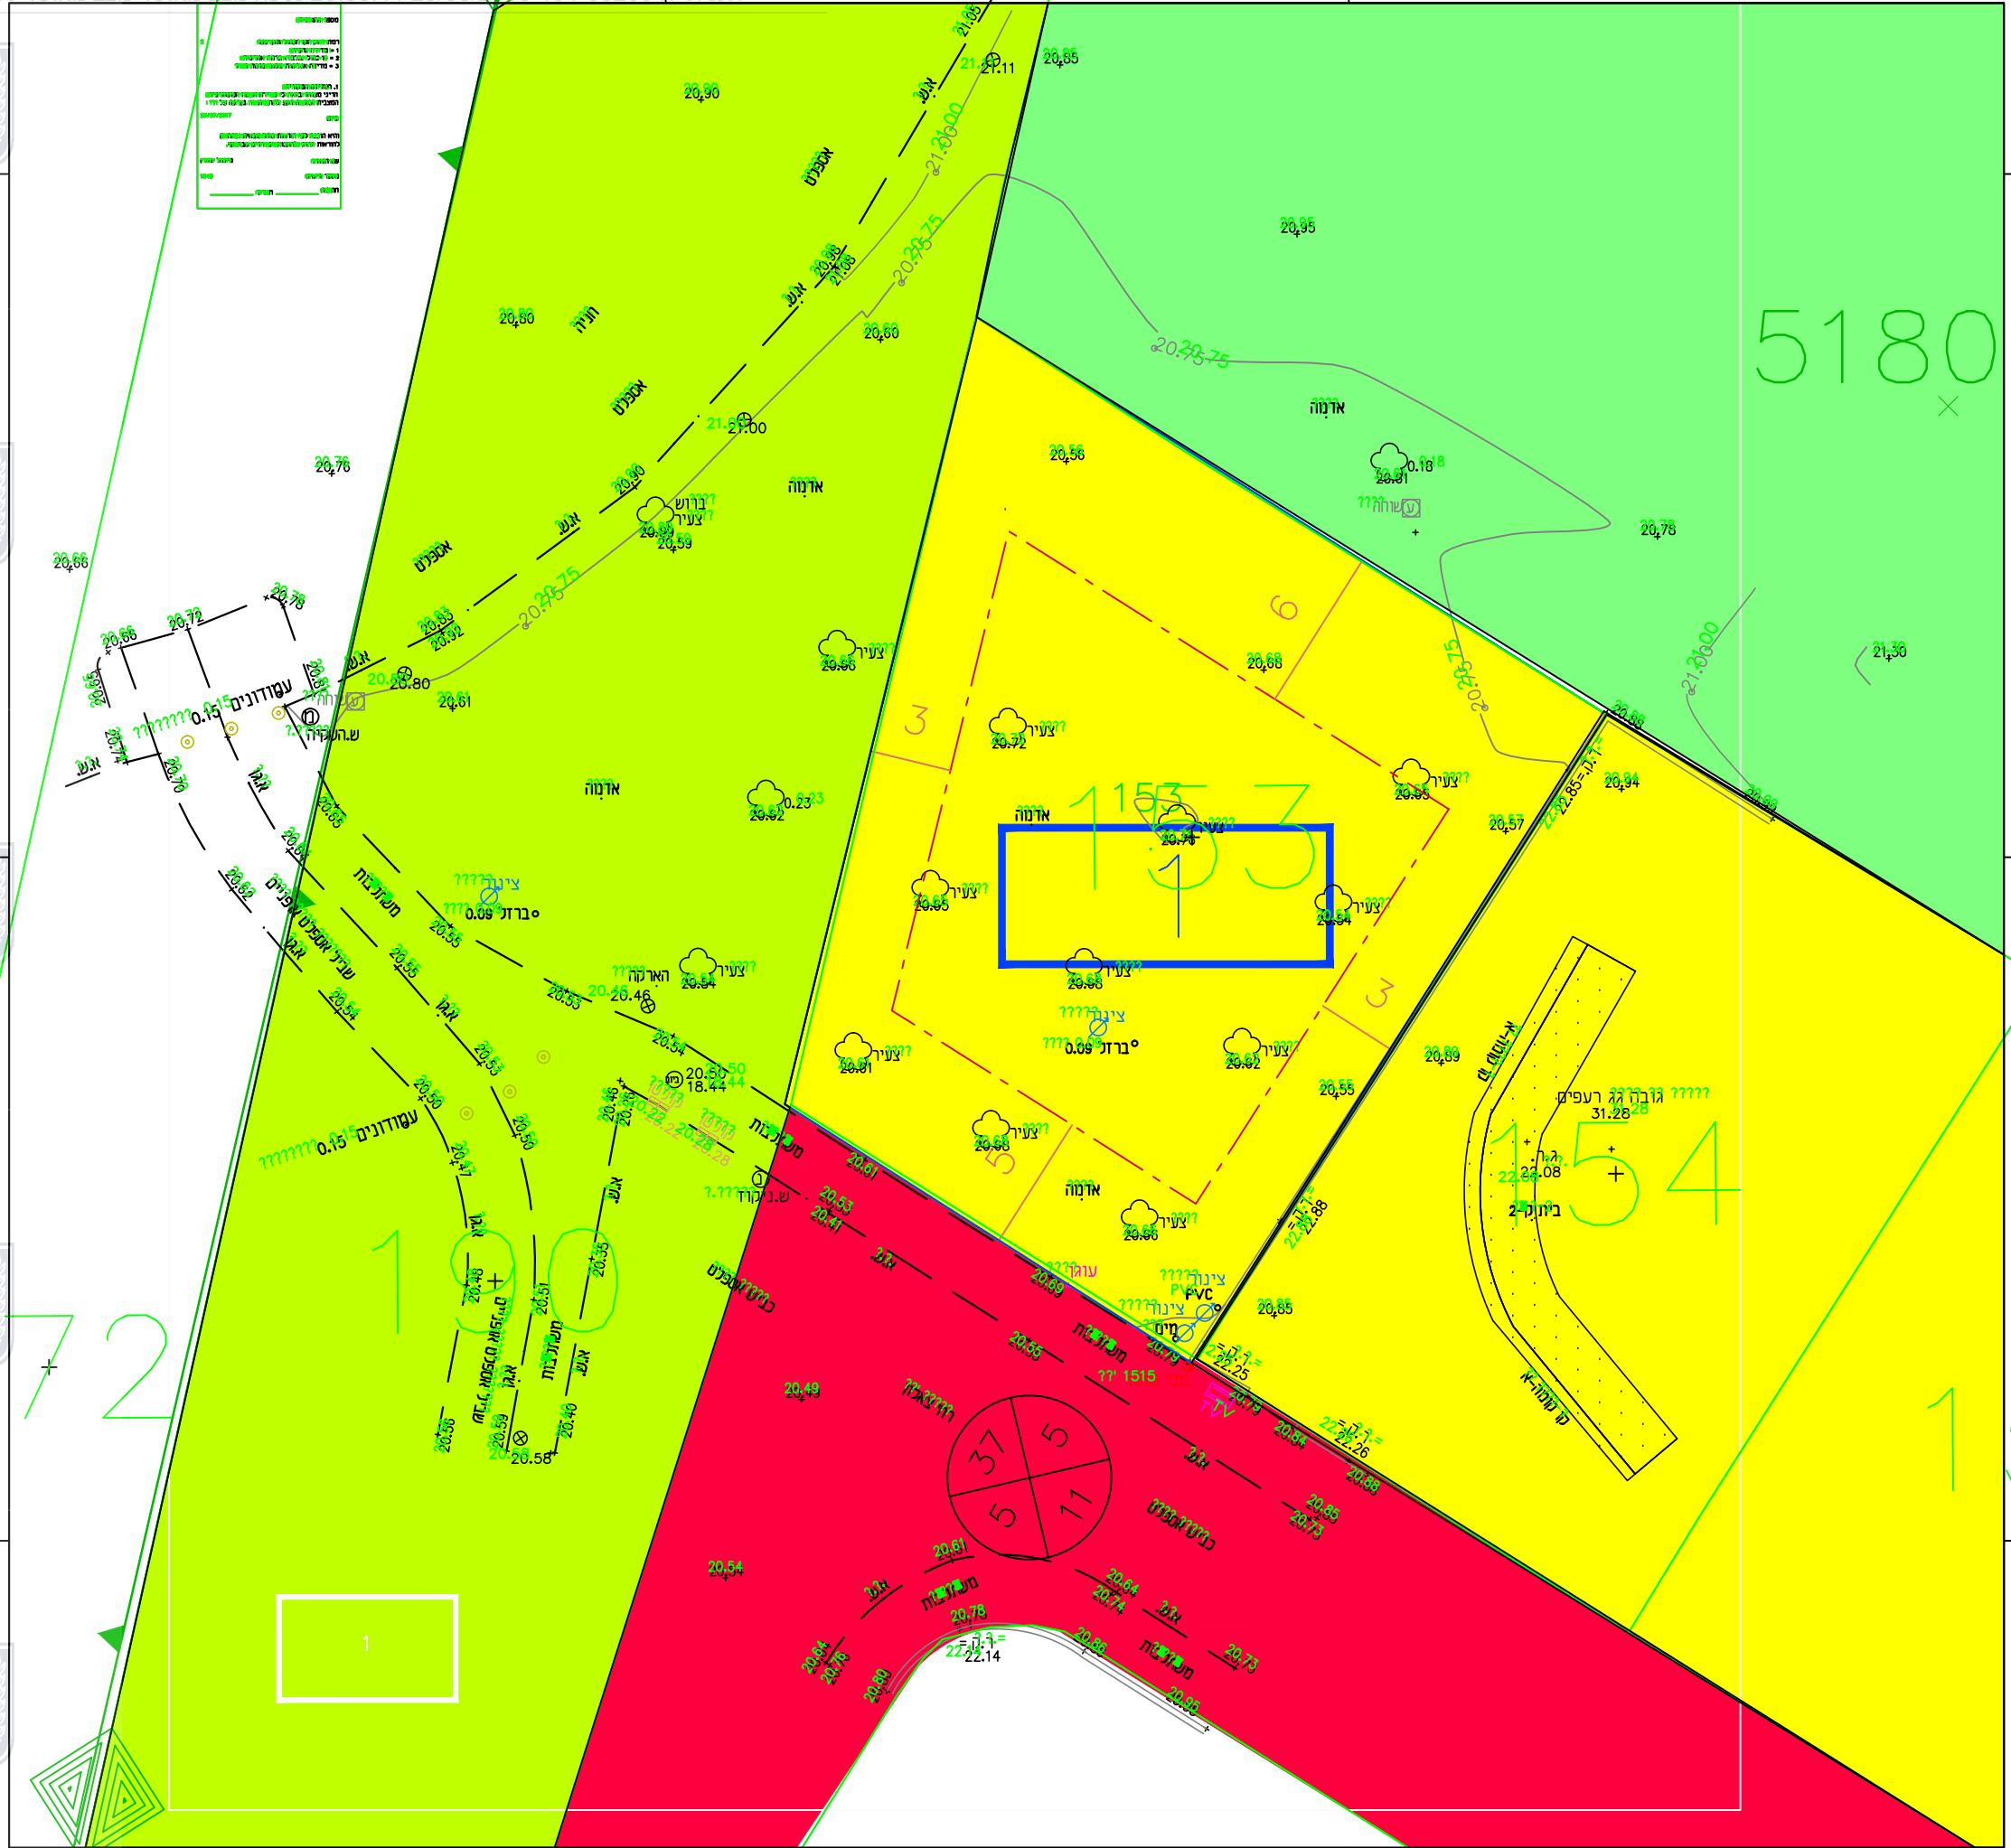

5180

1153

154

155

15

