


נספח מצב מאושר	
נספח לתכנית מס' 404-0742429	
<b>נספח מצב מאושר</b> הגלעד 52	
נספח לתכנית	גליון 1 מתוך 1
תחולה	מנחה
תיאור	20.3.19
תאריך עריכת הנספח	20.3.19
רשימת התרשימים	קנ"מ
שם תרשים	-
שם תרשים	-
שם תרשים	-
שם תרשים	-
שם תרשים	-
שמות וחתומות:	
עורך הנספח	יפית בנימיני
	חתימה

מקרא מצב מאושר:

- גבול תכנית
- מגורים א
- דרר מאושרת
- שצ"פ
- קו בנין
- רוזטה
- מספר הדרך
- קווי בנין
- רוחב הדרך




תרשים הסביבה קנ"מ 1:2500

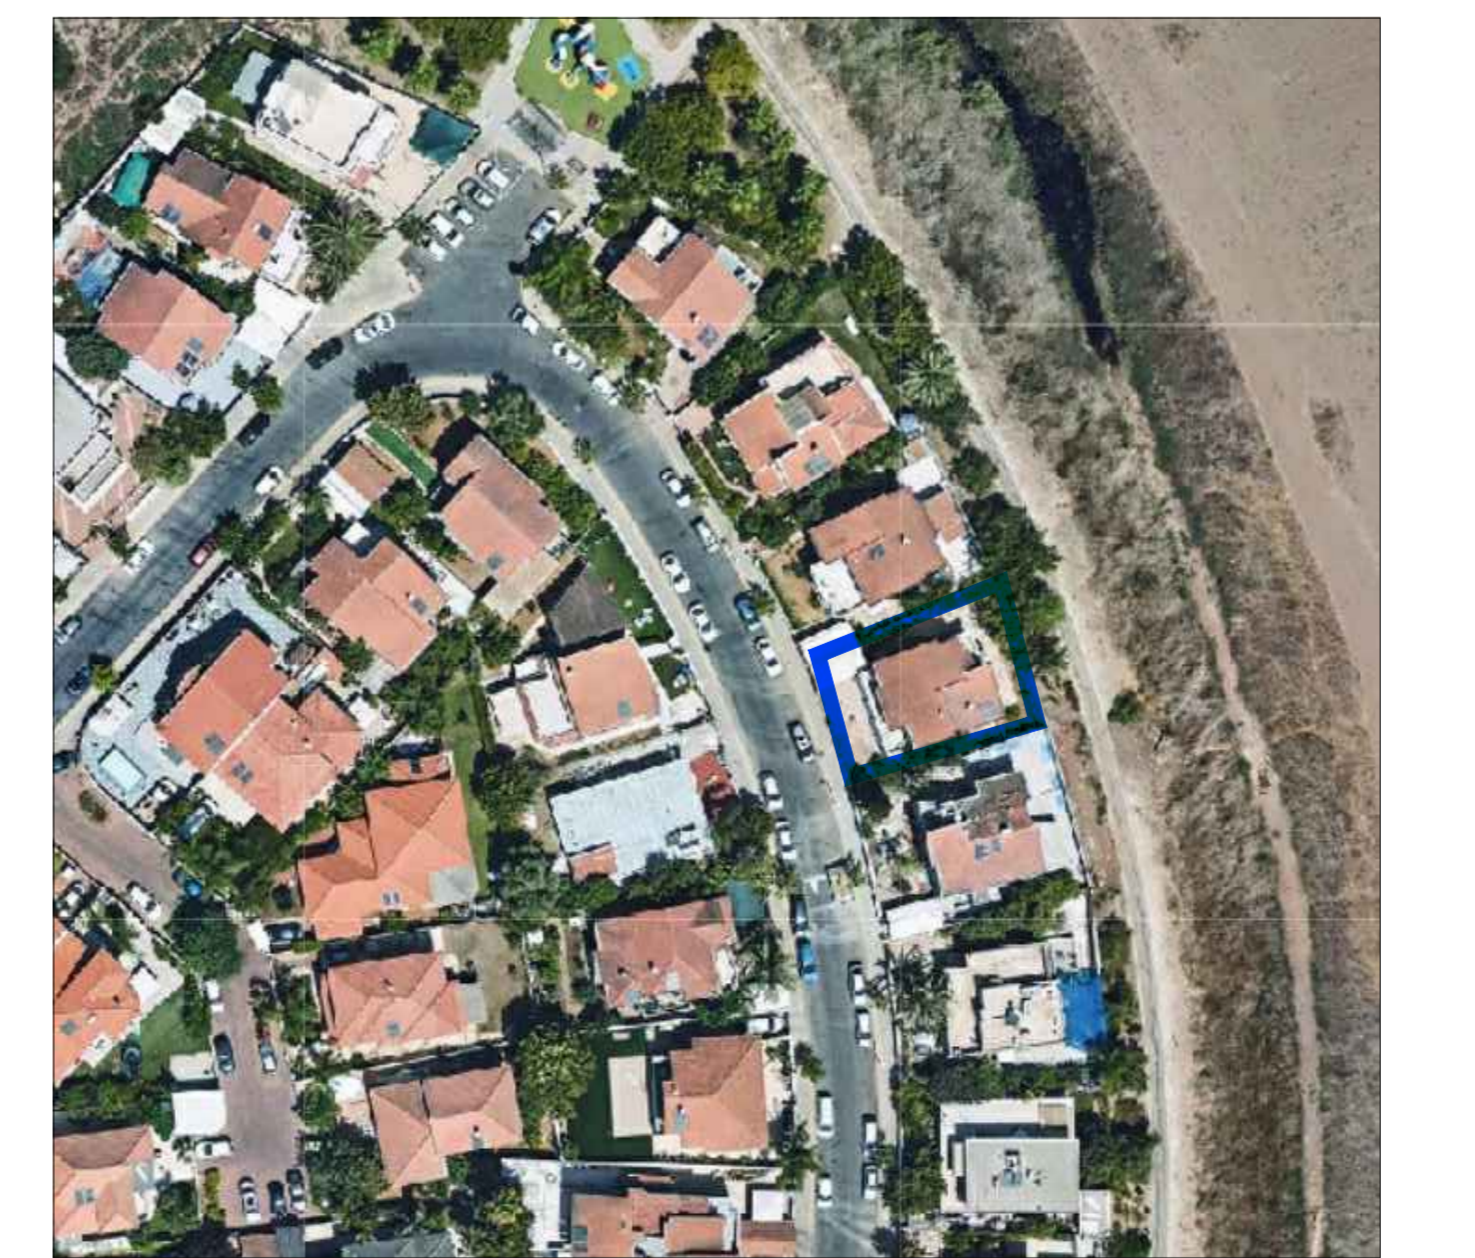


תרשים הסביבה קנ"מ 1:2500

מחוז: המרכז  
נפה: רחובות  
מקום: יבנה  
גוש: 5168  
חלקה: 75  
שטח: 0.400 ד"מ  
הוכן עבור: משפחת אהרון

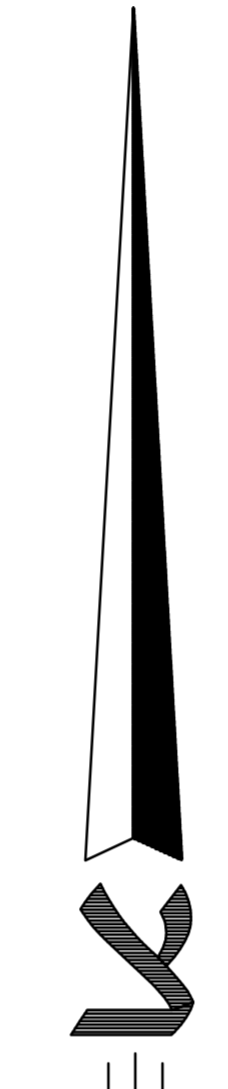


- הערות**
- 1- המדידה מבוססת על מפת גוש רשום 5168 ועל ניתוני מרכז מיפוי.
  - 2- הגבולות נקבעו לפי תצ"ר מאושר.
  - 3- הגבהים נמדדו באופן מוחלם.
  - 4- המדידה קשורה לרשת הארצית החדשה.
  - 5- המדידה מבוססת על תוכנית שערך מודד מוסמך אהרון קינגל בתאריך 10.10.2015.

תכנית סביבה קנ"מ 1:2500

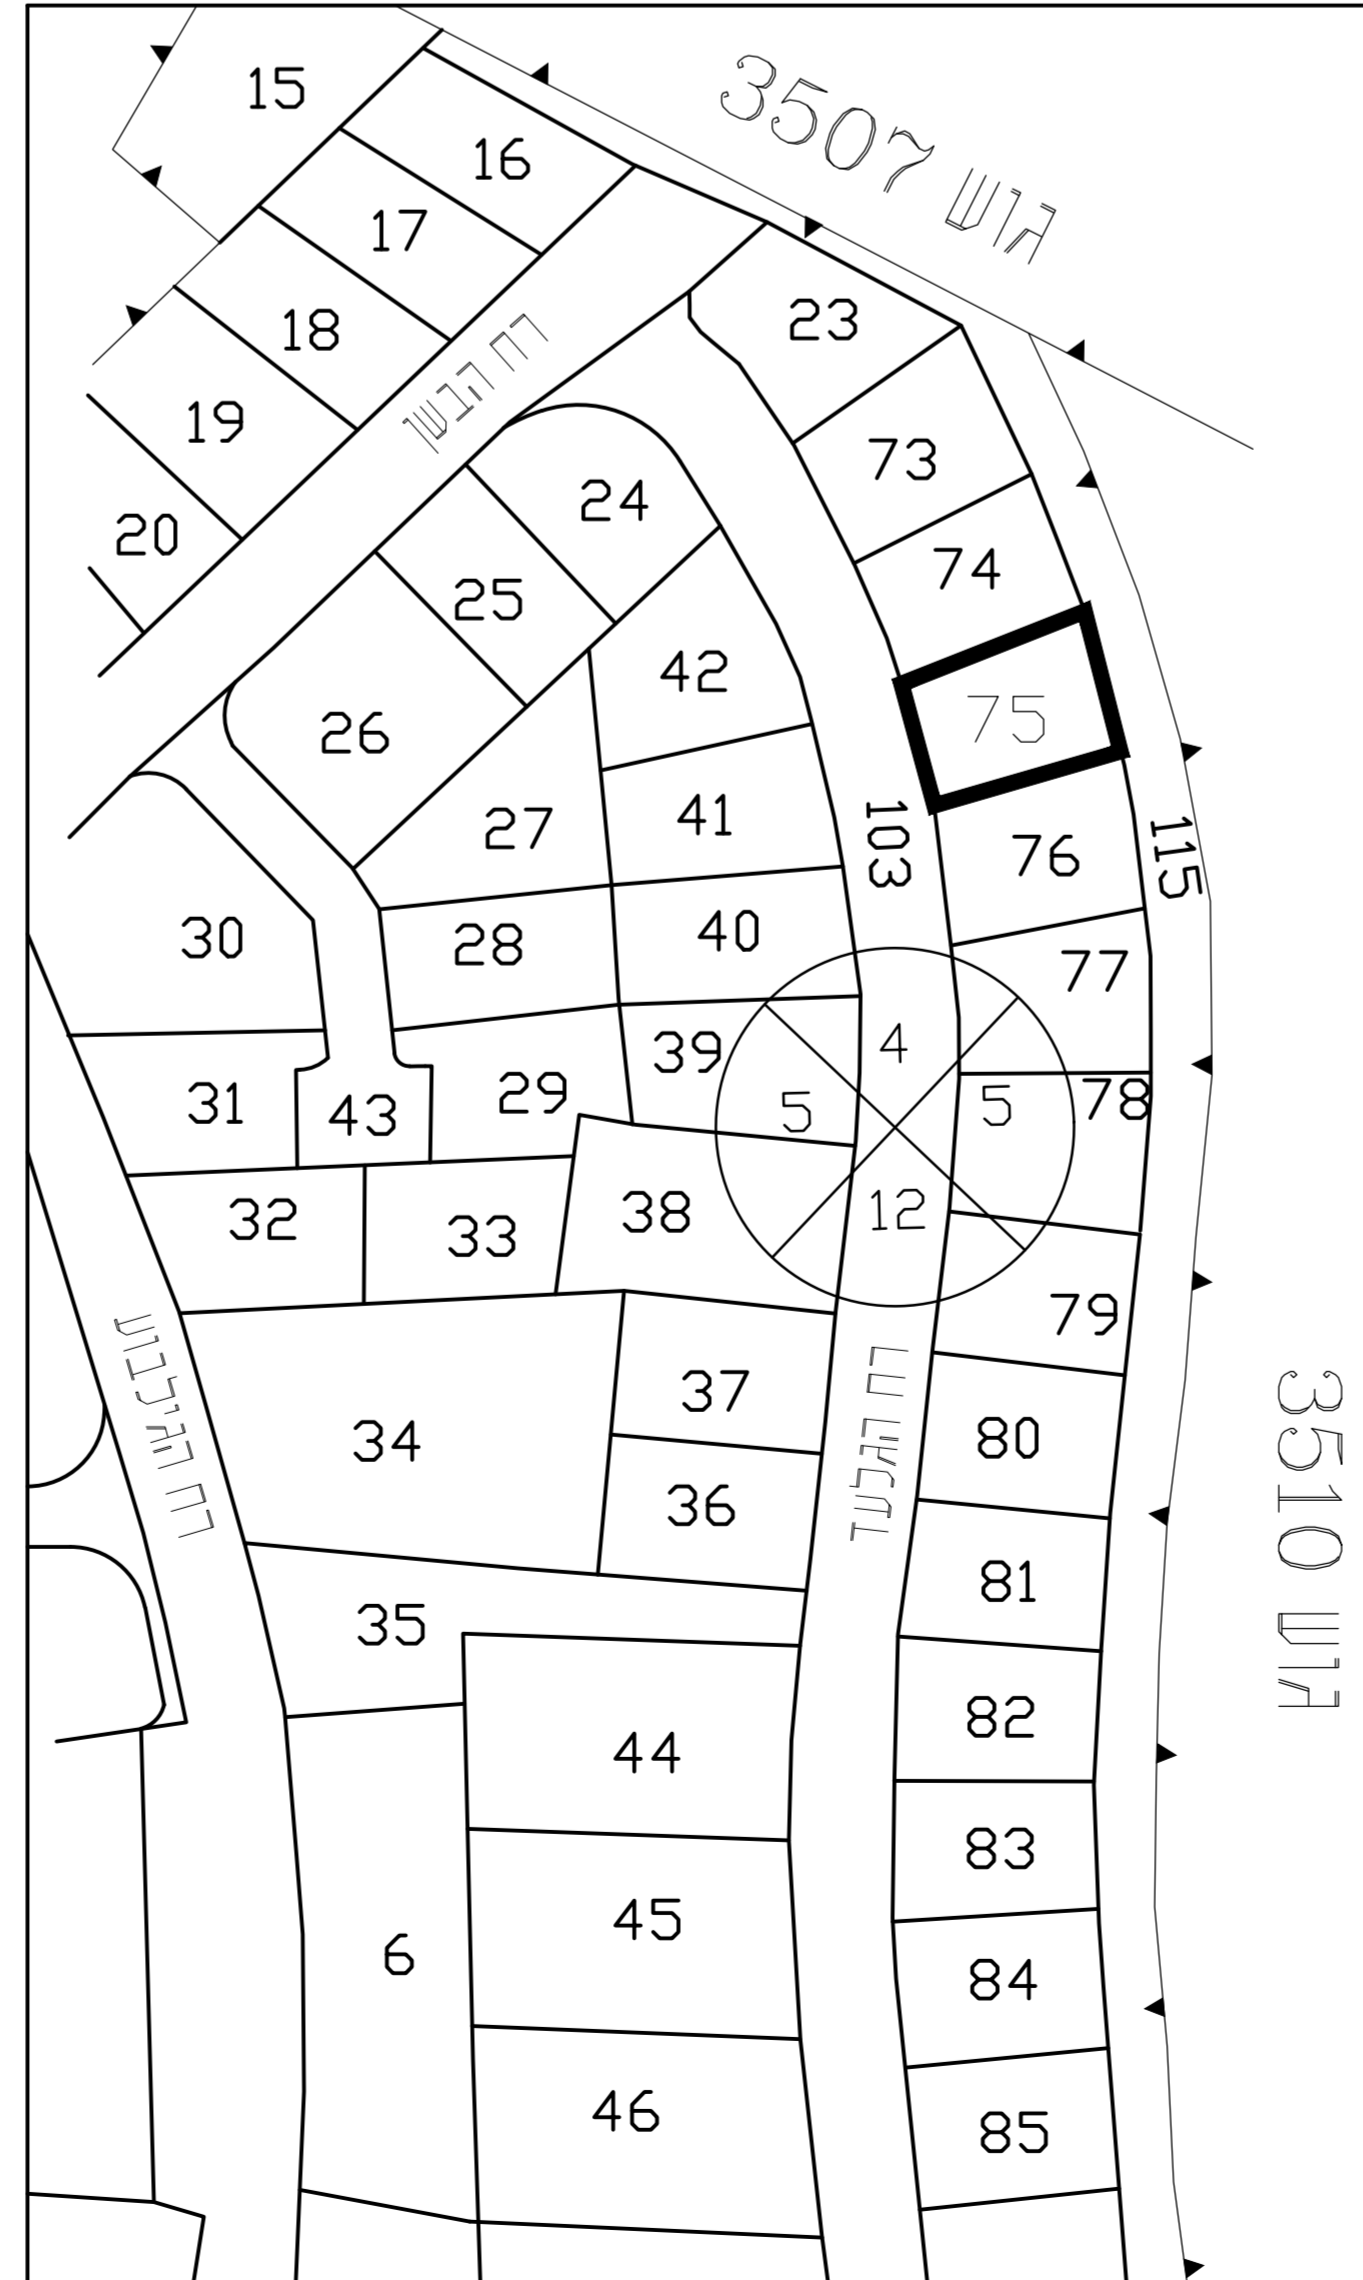


מפה טופוגרפית  
ק"מ 1:250

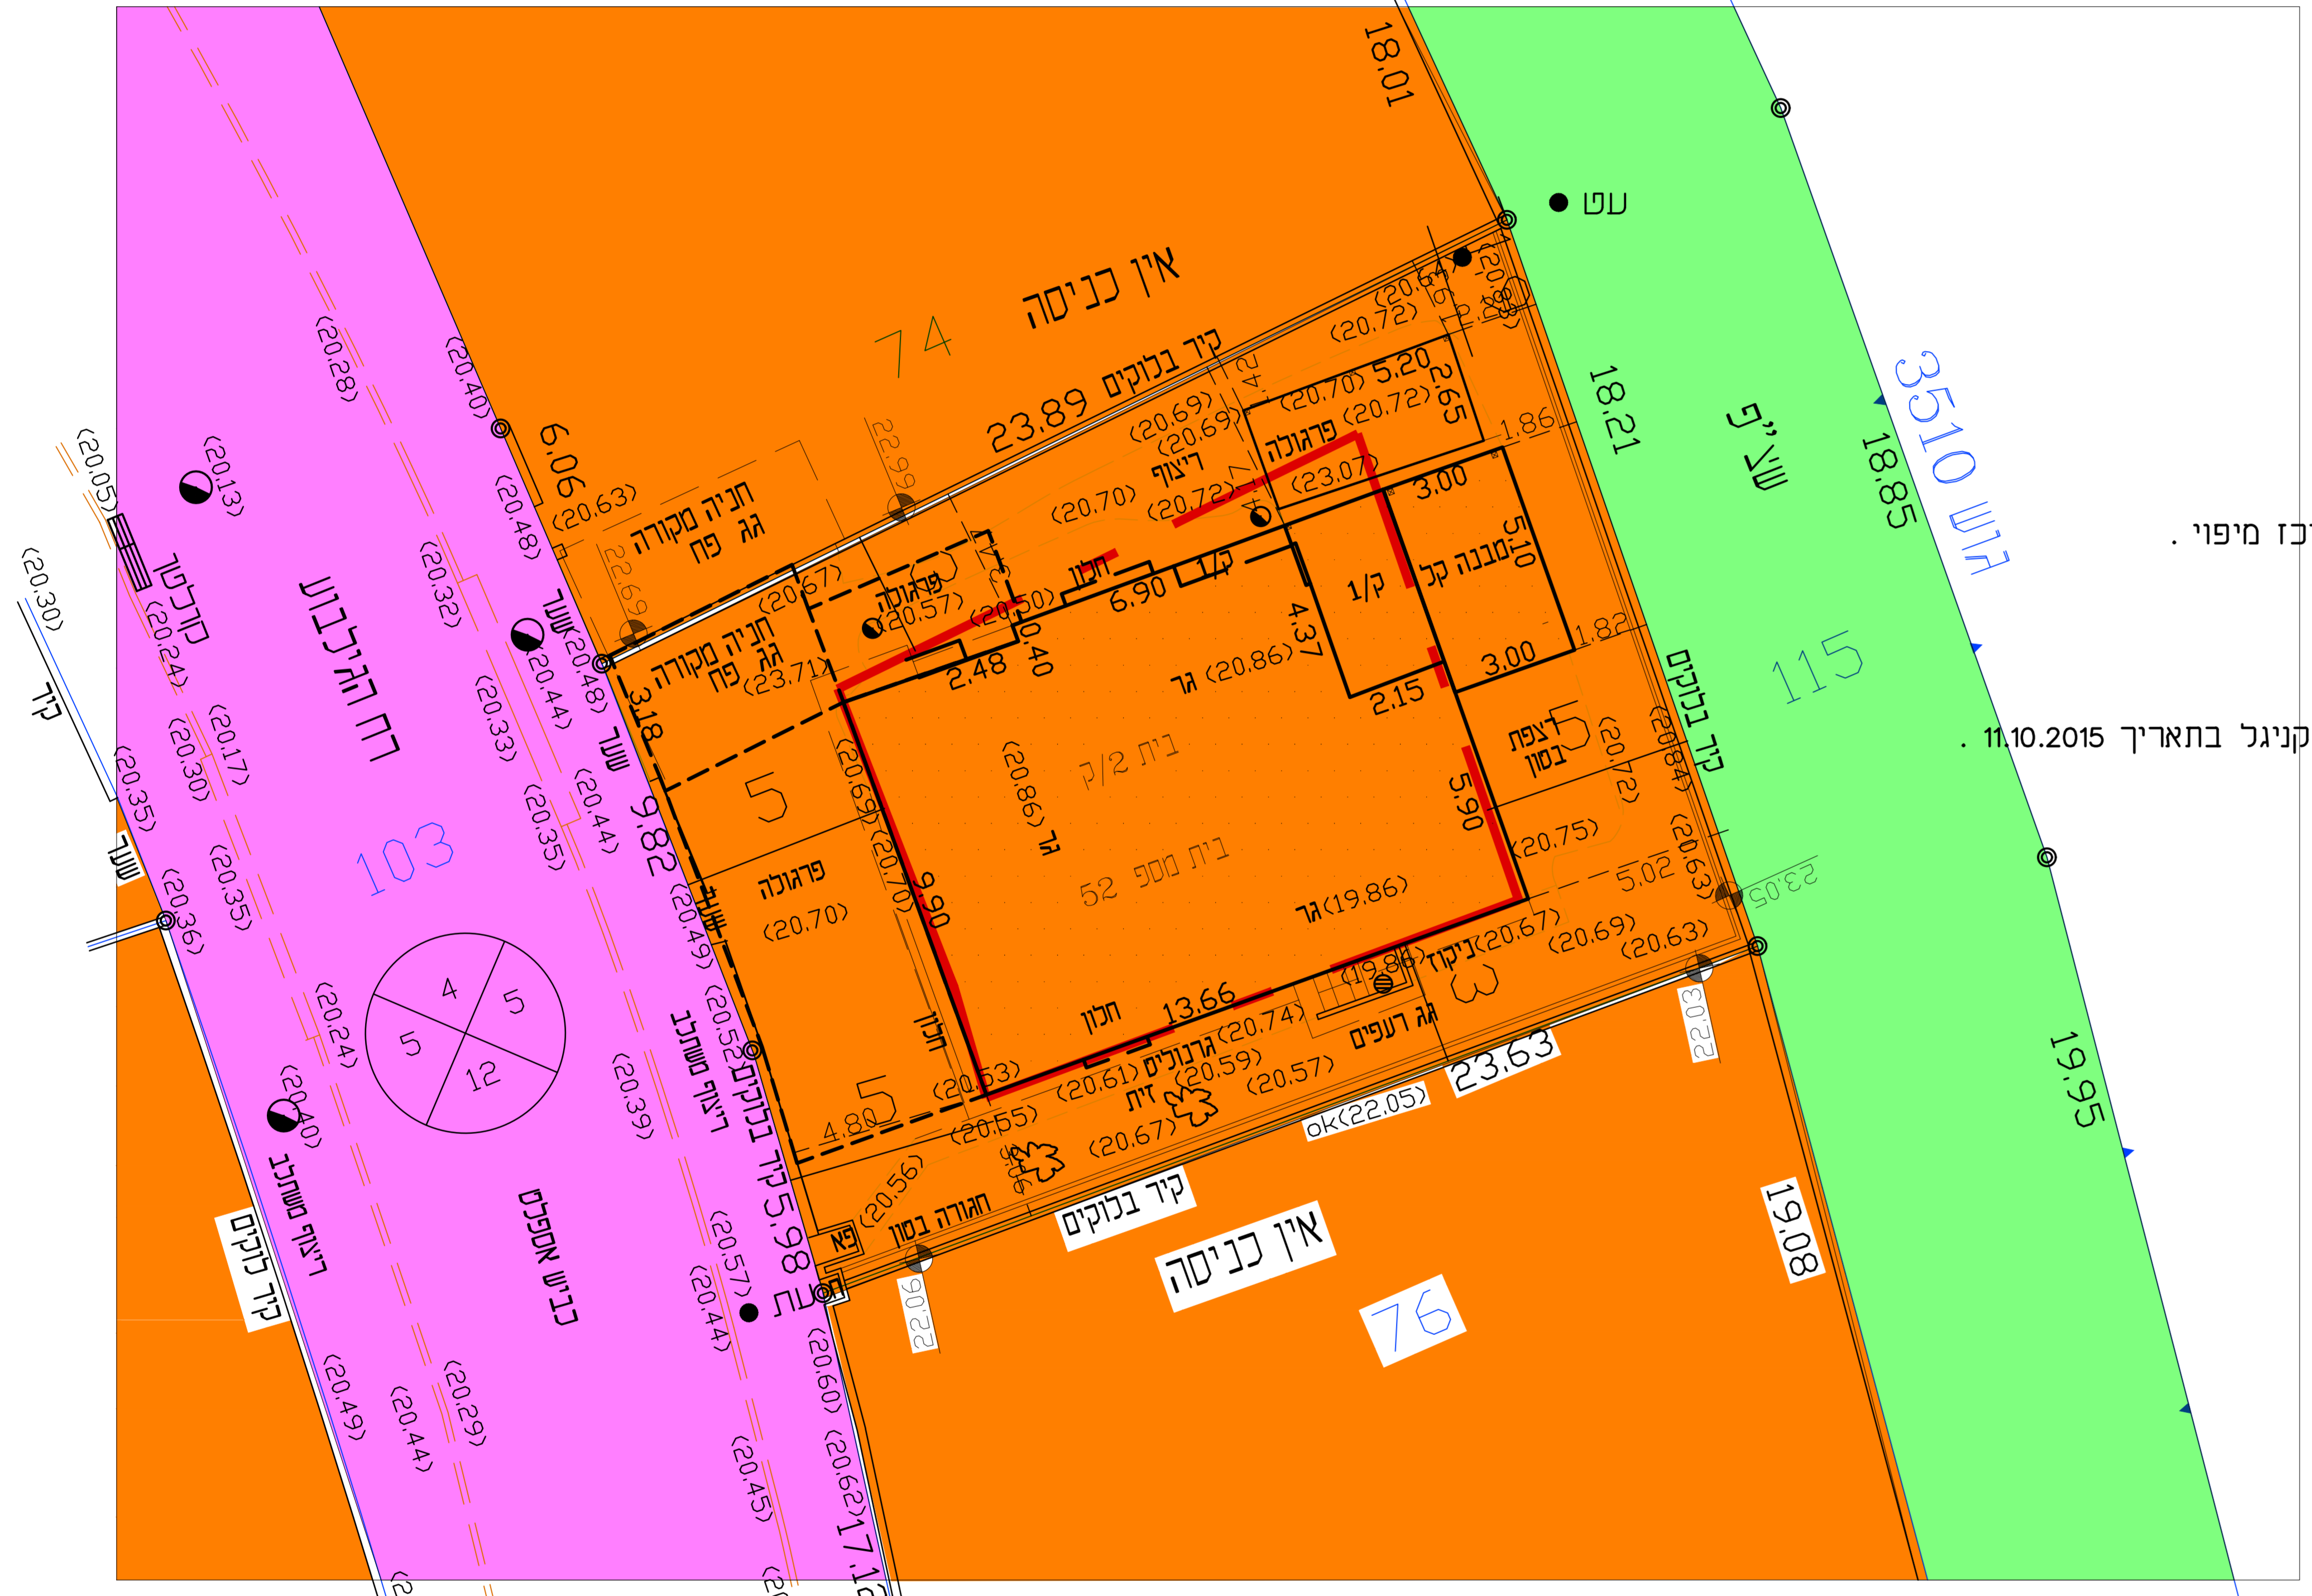

אני מאשר בזה כי זה העתק נכון של תרשים המדידה שביצעתי ביום 17/03 שנת 2019 וכי הוא מתאר בדיוק את מצבם וגבולותיהם של המקרקעין המתוארים בה במועד המצויין לעיל.

תאריך גמר הכנת התכנית 19/03/2019  
המקום יבנה

1 : 250

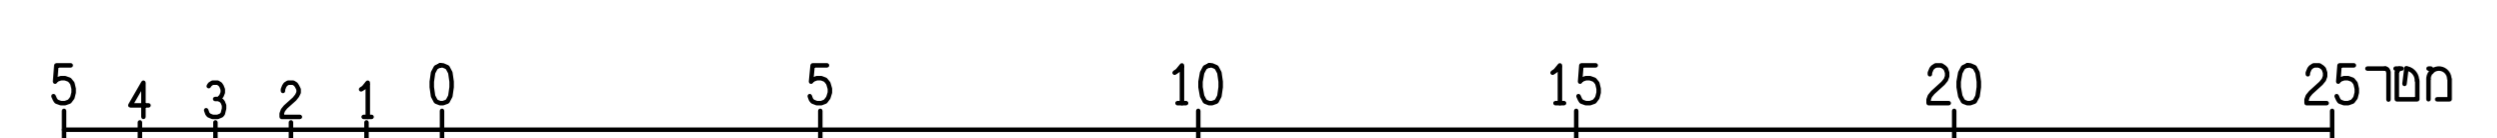

עודכן ביום 19/03/2019  
מחאמד יוסף  
מהנדס גאודם מס רשום 7777  
מודד מוסמך מ.ר. (833)  
אום אל פחם- דרך העוק  
סלפקס - 046318047  
נייד - 052-4441330  
מייל - yousf.57@gmail.com

לא לצורכי רישום