

מצב מאושר

נספח לתכנית מס' 416-0508200

רע/מק/861
ארלוזורוב 41

תשריט מצב מאושר גיליון 1 מתוך 1

תחולה	מחייב
תיאור	מצב קיים
תאריך עריכת הנספח	03/05/20

תרשימים נוספים	קנ"מ
מצב מאושר	1:250
תרשים סביבה	1:2000

שמות וזתימות:	
שם:	אהרון סלר
תאגיד:	סלר אדריכלים
עורך הנספח	

הצהרת המודר


אני מאשר כי תשריט זה הוכנה ונערה על ידי המודר... 12.00.1 ודאית המודר נכס על המפה המאפשרת על מנת לדווקא ששיתוף המודר 09.02.2019

במסגרת של כמות אלוטו עובדתי למטה זו אני מאשר את כל הפרטים ומאשרינם שניתנו במסגרת מודרנית של המודר ודאית המודר נכס על המפה המאפשרת 09.02.2019

מספר תעודת זהות: 894
מספר רישוי: 894

רמפה עובדה בחתימתי 03/05/2019

מסארוה חוסאם - מודר מוסמך מ.ר. 894
מספר תעודת זהות: 404000
מספר: 0522-650725
טל: 09-7990140
פקס: 09-7996748
תחנת מדידות
EMAIL: MME@BCEJ.COIL.NET

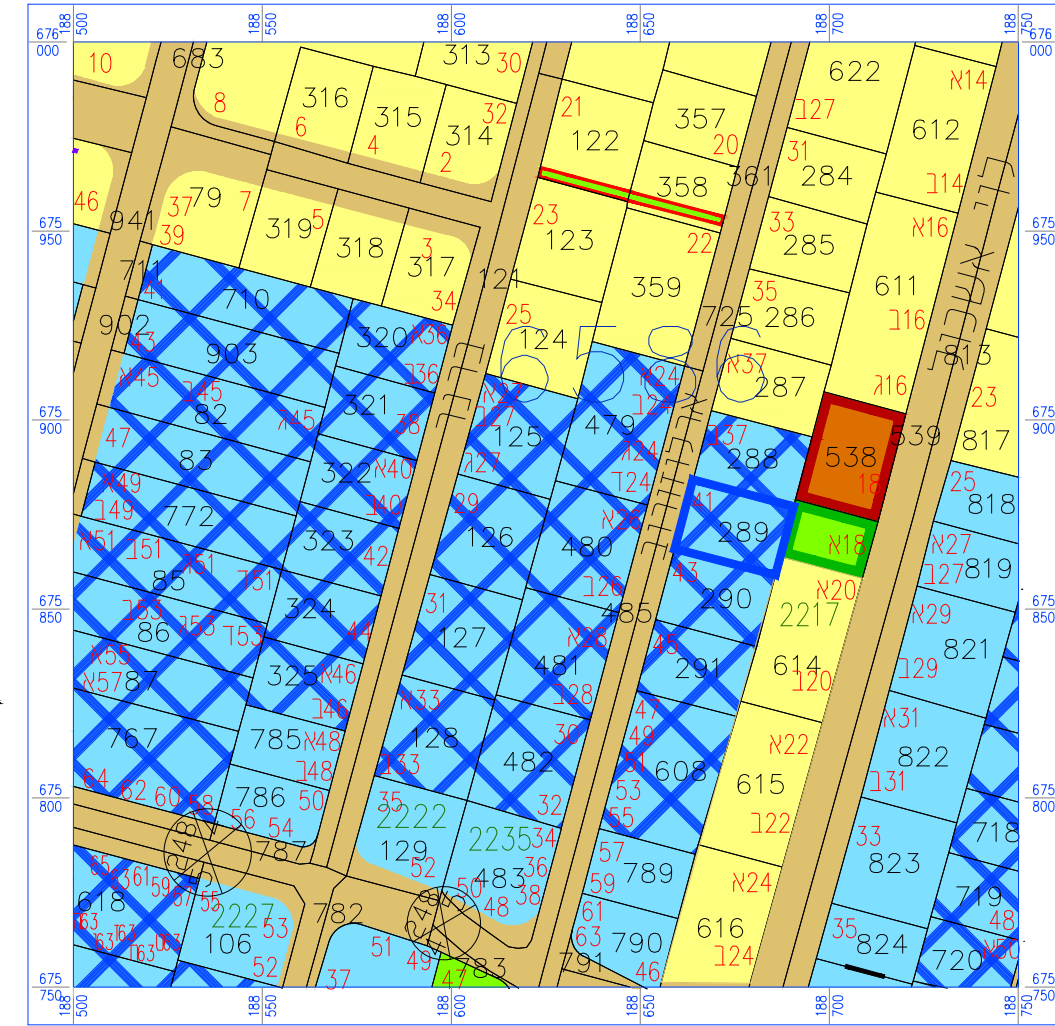


קנה מידה 1:2000 מקרא

- שטח ציבורי פתוח
- שטח ציבורי פתוח (מבא"ת)
- שטח פרטי פתוח
- בנייני ציבור
- דרך קיימת מאושרת
- אזור מגורים ב.
- אזור מגורים ג.
- מגורים ב, דמוי ג.

תרשים סביבה ארלוזורוב 41

קנ"מ 1:2000

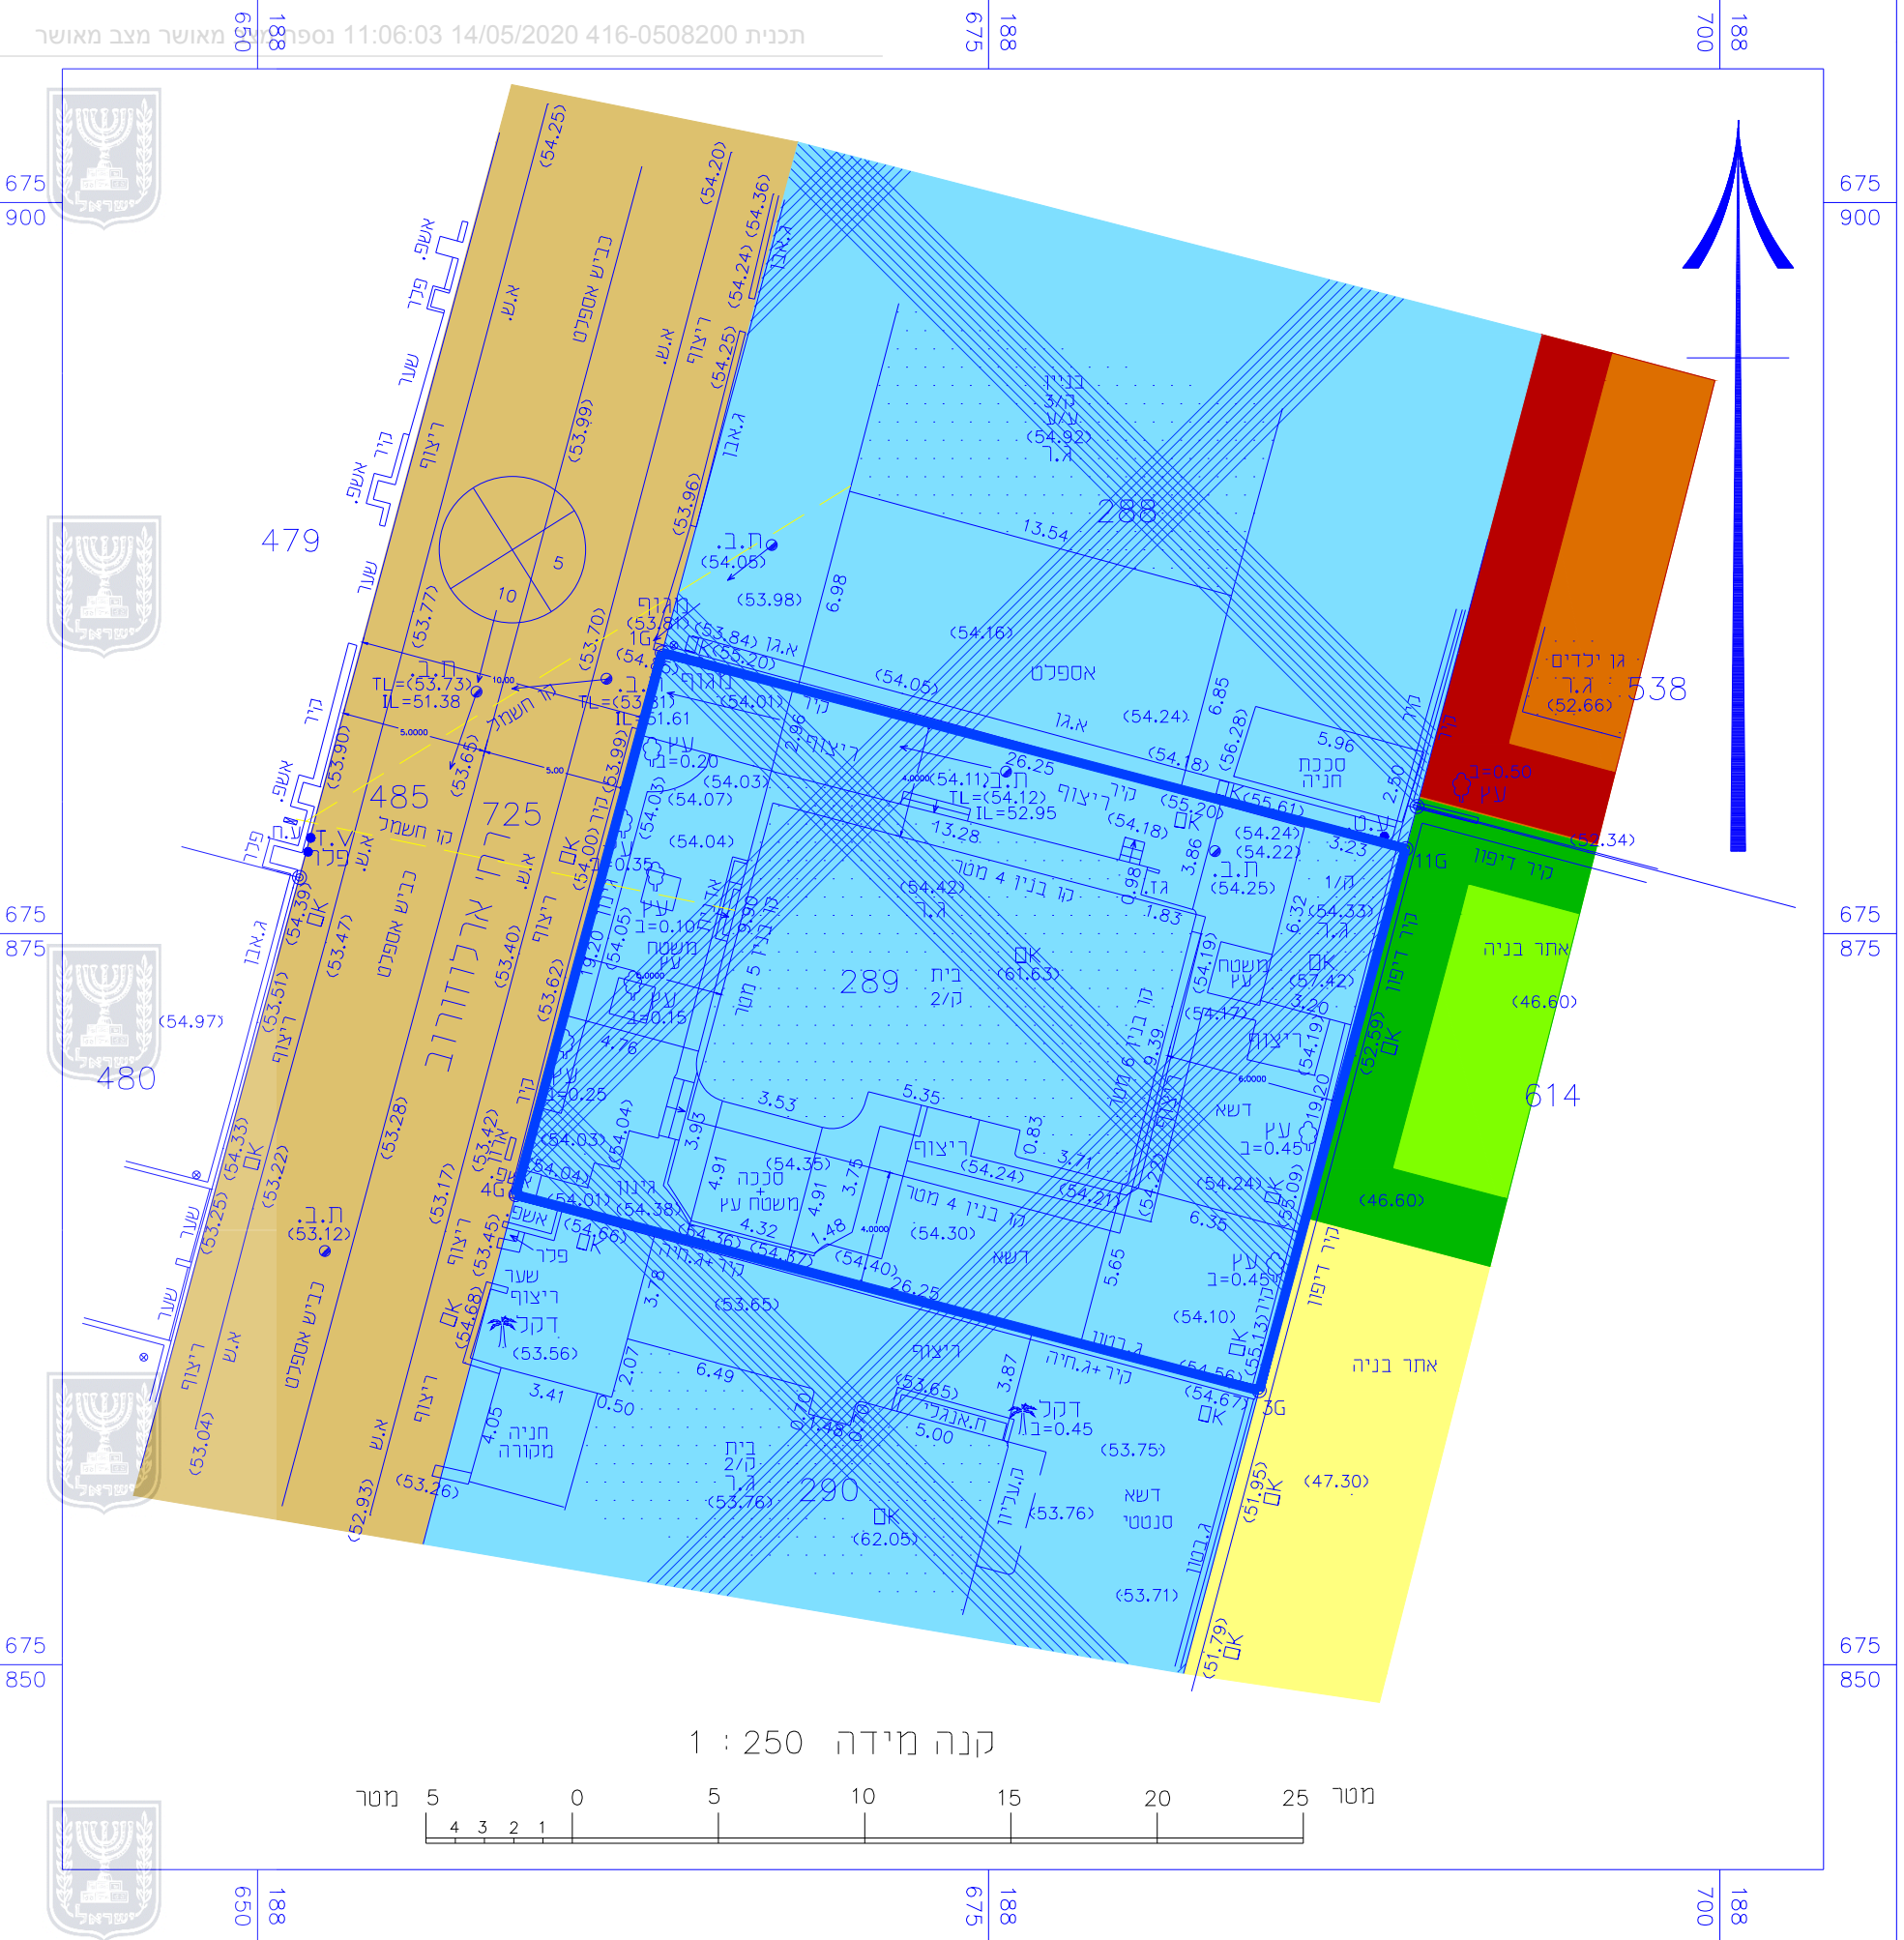

קנה מידה 1:250

